


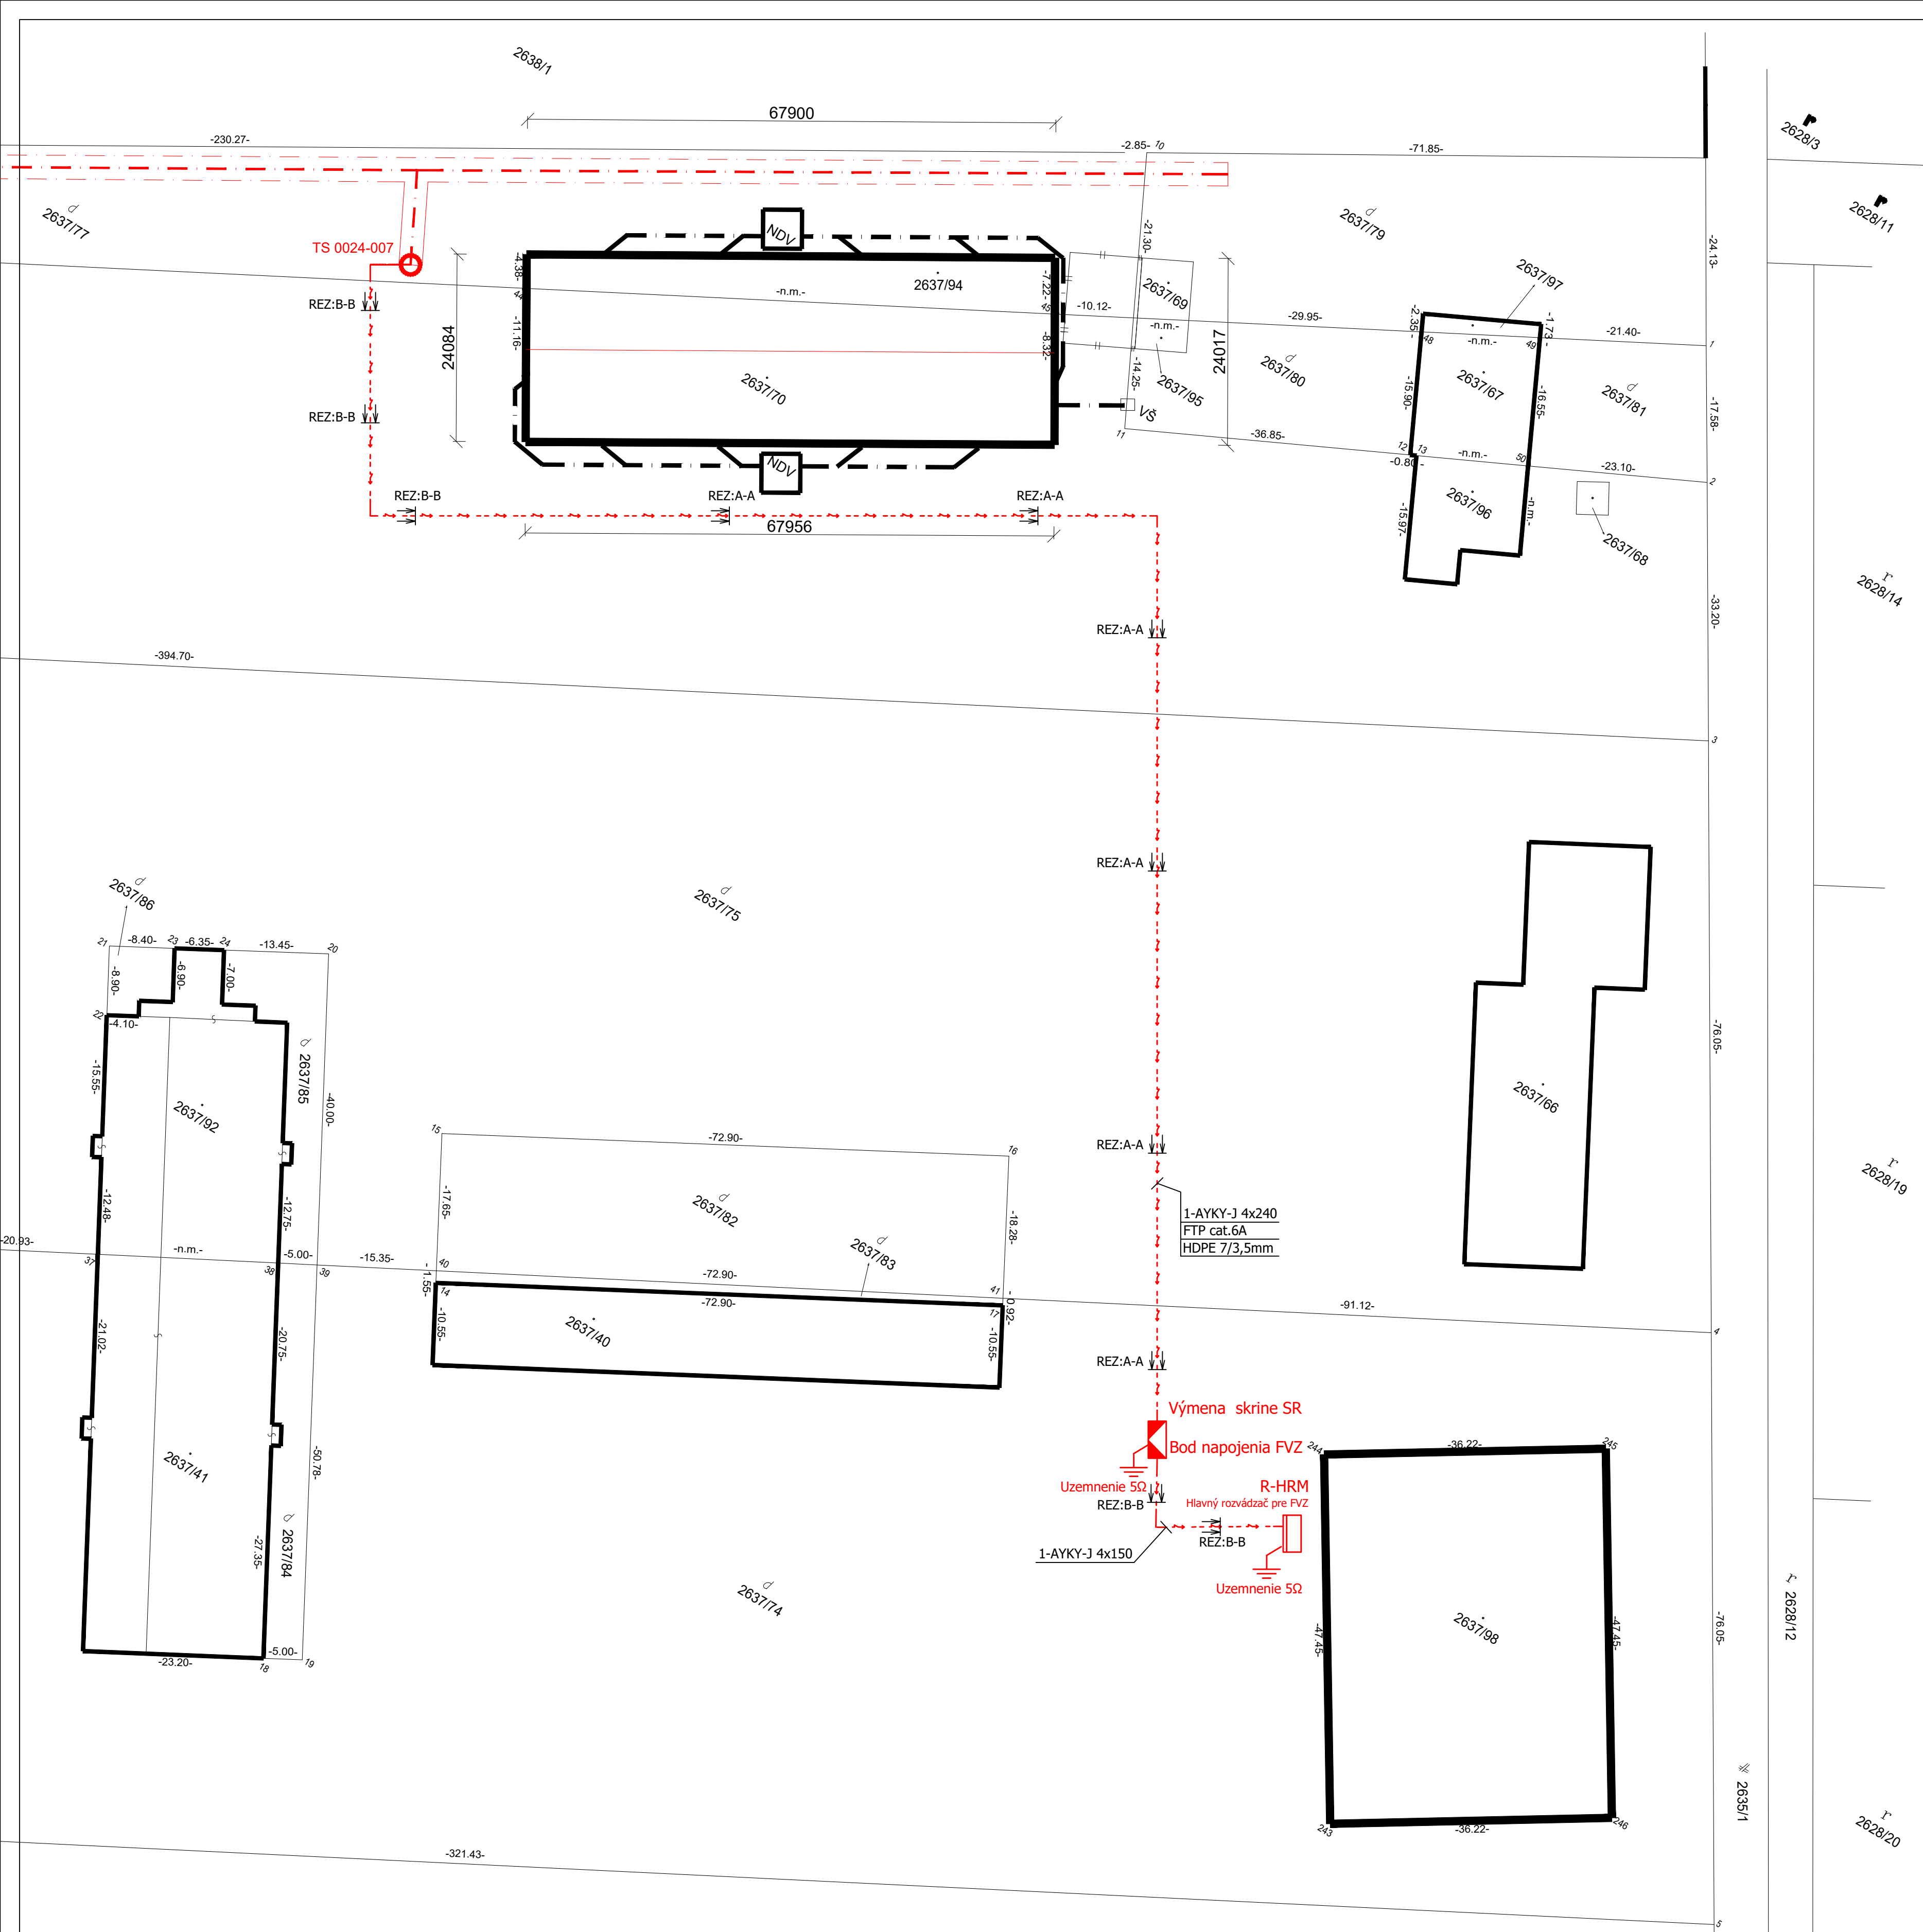


NAPAŤOVÁ SÚSTAVA	OCHRANA PRED ZÁSAHOM ELEKTRICKÝM PRÚDOM (PODLA STN 332000-4-41:2019)	
	NORMÁLNA PREVÁDZKA	PORUCHA
3PEN, AC, 50Hz, 400V/TN-C	KRYTOM, IZOLÁCIOU	SAMOČINNÝM ODPOJENÍM NAPÁJANIA
3PEN, AC, 50Hz, 400V/TN-C-S	KRYTOM, IZOLÁCIOU	SAMOČINNÝM ODPOJENÍM NAPÁJANIA

TABULKA NAJMENŠÍCH DOVOLENÝCH VZDIALENOSTÍ 1KV KÁBLA PRI SÚBEHU A KRIŽOVANÍ V ZMYSLE STN 73 6005

1 kv KÁBEL		SILOVÉ KÁBLE		PLYNOVOD		OZNAM. KÁBLE		VODOVOD		STOKY	
NAJMENŠIE DOVOLENÉ VZDIALENOSTI PRI STYKU S OSTAT. INŽ. SIETAMI		1kv	22kv	35kv	NTL	STL					
SÚBEH	NECHRÁNENÝ/ CHRÁNENÝ	D/D1	5	15	20	40	60	30/10	40	50	
KRIŽOVANIE	NECHRÁNENÝ/ CHRÁNENÝ	d/d1	5	20	20	10	10	30/10	40/20	30	

Poznámka:
TREBA DODRŽAŤ NAJMENŠIE DOVOLENÉ VZDIALENOSTI PRI KRIŽOVANÍ A SÚBEHU PODZEMNÝCH A NADZEMNÝCH VEDENÍ PODLA STN 73 6005 PRED ZAHÁJENÍM STAVBY INVEŠTOR ZABEZPEČÍ VYTÝČENIE VŠETKÝCH JESTVUJÚCICH PODZEMNÝCH INŽINIERSKÝCH SIETI DOTKNUTÝCH VÝSTAVBOU U ICH SPRÁVCOV!

Legenda:
- - - - - VEDENIE PODZEMNEJ ELEKTRICKEJ KÁBLOVEJ PRIPOJKY NN
- - - - - VEDENIE JESTVUJÚCEHO ELEKTRICKEHO KÁBLOVÉHO ALEBO VZDUŠNÉHO ROZVODU NN
- - - - - CHRANIČKA KOPOFLEX KF09063 PRE SLABOPRÚDOVÉ PRIPOJKY

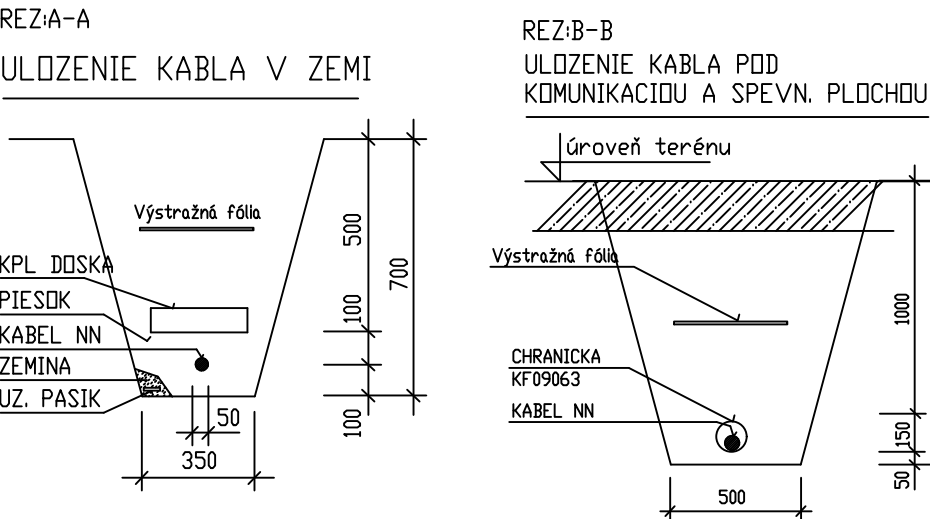

HIP:	Vypracoval:	Kontroloval:	Projektovanie elektrických zariadení Peter Končítik Lomonosovova 6 917 08 Trnava	
Ing. Arch. Štefan Magula	Peter Končítik			
Investor: PD DOLNÝ LOPAŠOV, 92204 DOLNÝ LOPAŠOV			Stupeň: PROJEKT STAVBY	
Název a miesto stavby: ZMENA DOKONČENEJ STAVBY KRAVÁNA MODERNIZÁCIOU A STAVEBNÝMI ÚPRAVAMI V POLNOHOSP. DRUŽSTVE DOLNÝ LOPAŠOV DOLNÝ LOPAŠOV, reg. "C" 2637/70, 94 (2637/98, 76, 75, 74)			Dátum: 09/2026	
Časť: D7 NAPOJENIE LOKÁLNEHO ZDROJA V TS 0024-007			Formát: 8 A4	
Název výkresu: SITUÁCIA			Číslo zákazky: 047/2026	
			Mierka: 1:500	Číslo výkresu: D7.1