


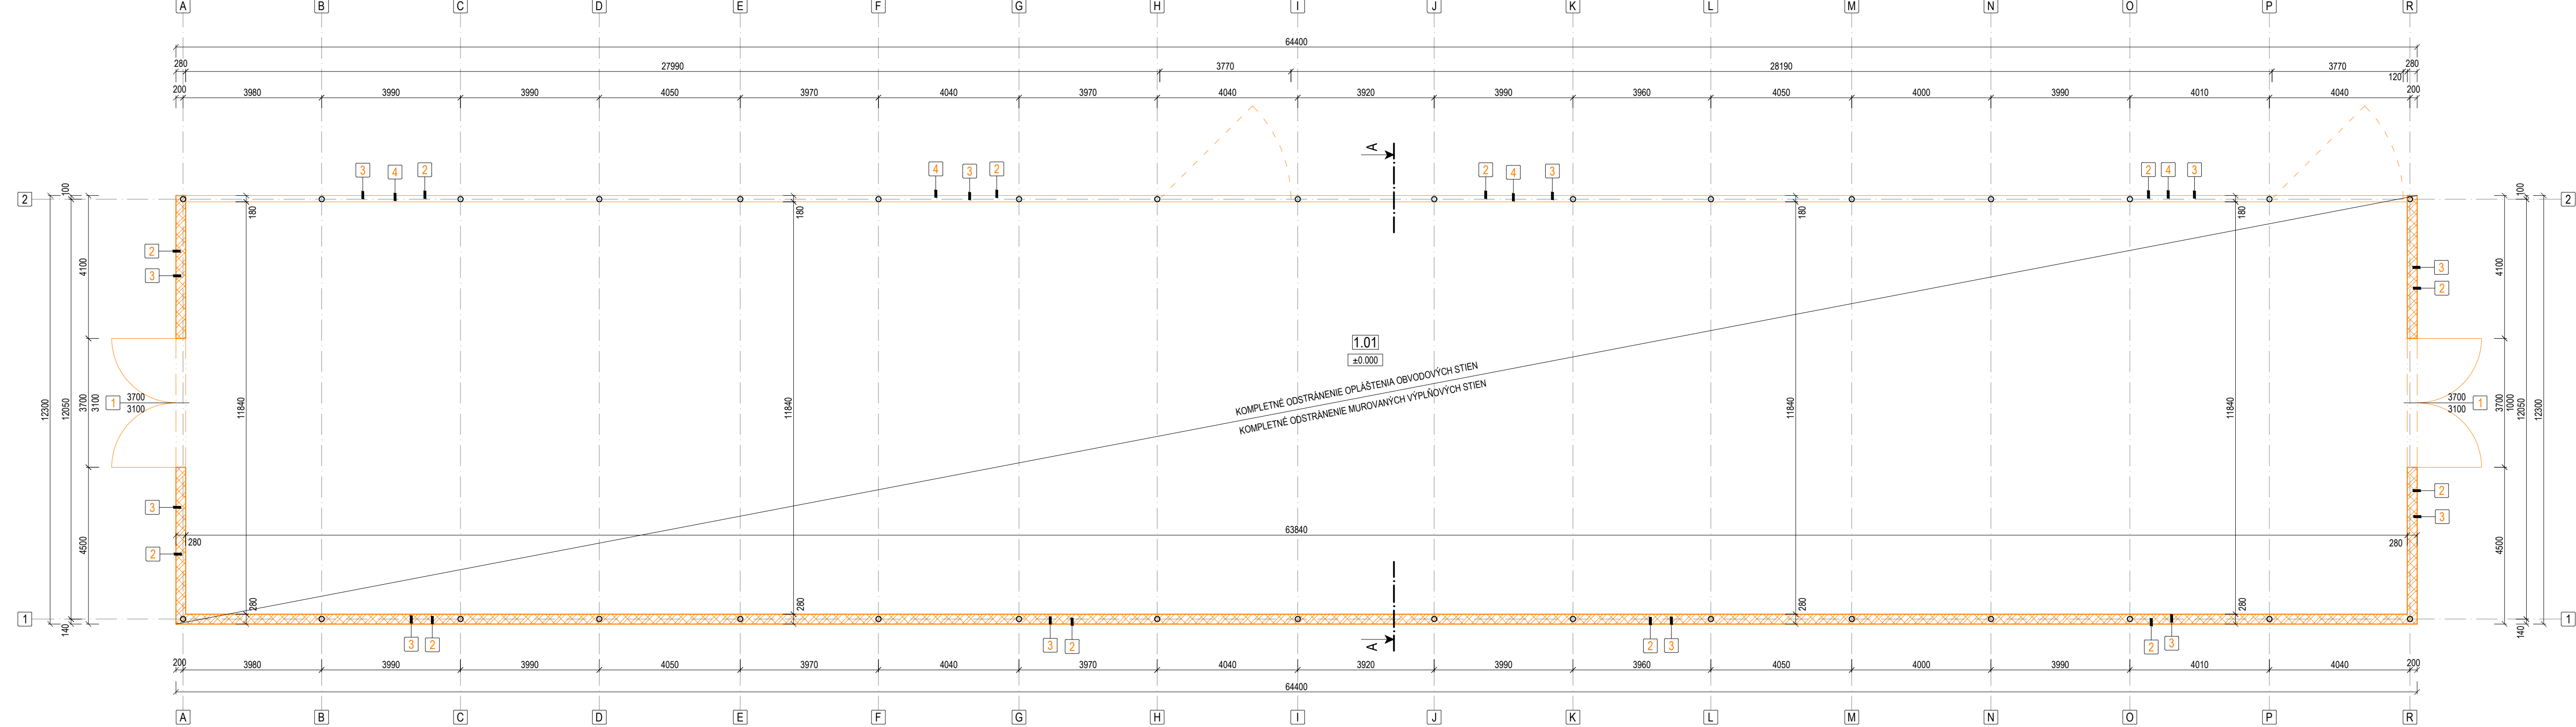

LEGENDA BÚRACÍCH PRÁC:

1	KOMPLETNÉ ODSTRÁNENIE DVERNÝCH KRÍDIEL VSTUPNÝCH BRÁN
2	KOMPLETNÉ ODSTRÁNENIE PLECHOVÉHO OPLÁŠTENIA
3	KOMPLETNÉ VYBÚRANIE OBVODOVÝCH VÝPLŇOVÝCH MUROVANÝCH STIEN
4	KOMPLETNÉ ODSTRÁNENIE OCELOVÉHO ZÁBRADLIA
5	ODSTRÁNENIE DAŽĎOVÝCH ŽLABOV A ZVODOV
6	KOMPLETNÉ ODSTRÁNENIE PLECHOVEJ STREŠNEJ KRYTINY

LEGENDA ÚČELU MIESTNOSTÍ:

Č.M.	NÁZOV MIESTNOSTI	PLOCHA [m²]	ÚPRAVY POVRCHOV				POZNÁMKA
			PODLAHY	OZNAČ.	STENY	STROPY	
1.01	MAŠTAL'	755,84	BETÓN		BETON/PLECH	PLECH	
ÚŽITKOVÁ PLOCHA SPOLU = 755,84 m²			ZÁSTAVANÁ PLOCHA = 792,09 m²				

LEGENDA MATERIÁLOV:

	OPLÁŠTENIE ZO SKLOLAMINÁTU
	VÝPLŇOVÉ OBVODOVÉ TEHOVÉ MURIVO hr. 280 mm
	EXISTUJÚCA OCELOVÁ NOSNÁ KONŠTRUKCIA

POZNÁMKY:

1	BÚRACIE PRÁCE KOORDINOVAŤ S VÝKRESMI NOVÝCH STAVOV, PRÍPADNÉ NEZROVNALOSTI KONZULTOVAŤ S PROJEKTANTOM STAVEBNEJ ČASTI.
2	PRI BÚRACÍCH PRÁČACH JE NUTNÉ PRÍSNE DODRŽIAVAŤ TECHNOLOGICKÚ DISCIPLÍNU A OPATRENIA BEZPEČNOSTI A OCHRANY ZDRAVIA PRI PRÁČI.
3	POZOR NA VEDENIA INŽINIERSKÝCH SIETÍ! HLAVNE EXISTUJÚCE EL. ROZVODY JE POTREBNÉ PRED BÚRACÍMI PRÁCAMI ODPOJIŤ Z ROZVÁDZAČA!
4	VÝHOTOVENIU TEJTO PROJEKTOVEJ DOKUMENTÁCIE PREDCHÁDZALA TVAROMIESTNA OBHLIADKA OBJEKTU A JEHO ZAMERANIE. NA OBJEKTE NEBOLI VYKONANÉ ŽIADNE SONDY NA ZISTENIE SKUTOČNÝCH MATERIÁLOV JEDNOTLIVÝCH KONŠTRUKCIÍ. POPIS KONŠTRUKCIÍ JE NA ZÁKLADE PREDPOKLADU, KTORÝ UDÁVA TECHNICKÝ ŠTANDARD STAVBY A INFORMÁCIÍ POSKYTNUTÝCH MAJITELOM OBJEKTU.
5	PROJEKTOVÁ DOKUMENTÁCIA JE CHRÁNENÁ AUTORSKÝM ZÁKONOM č. 618/2003! VŠETKY PRÁVA K TECHNICKÉMU RIEŠENIU DOKUMENTÁCIE PRINÁLEŽIA VÝHRADNE AUTORovi NÁVRHU A BEZ SÚHLASU NESMIE BYŤ TECHNICKÁ DOKUMENTÁCIA KOPÍROVANÁ, ROZMNOŽOVANÁ A NIE JE DOVOLENÉ JU POSTÚPIŤ TRETIŤ OSOBÁM.

				Pečiatka: Pare:	
Ing. LUKÁŠ PIDA PROJEKTOVANIE STAVIEB IČO: 47 686 685 REG. Č. AUTORIZÁCIE 7488*11					
Stav k 04.09.2026		Zodpovedný projektant: Ing. Lukáš PIDA			
Projektant: Ing. Lukáš PIDA					
Stavba: STAVEBNÉ ÚPRAVY MAŠTALE PRE VOĽNÉ USTAJNENIE HD, p.č. 606/10, PICHNE		Diel: ASR			
		Stupeň PD: PSO			
Objekt:		Formát: 4,5 x A4			
		Dátum: 08/2026			
Miesto: k.ú. Pichne parc. č. C KN 606/10		Číslo zákazky: 44/2026			
Stavebník: JRD PICHNE, s.r.o. Námestie slobody 2, 066 01 Humenné		Kotované: mm			
		Mierka: M 1:100			
Predmet výkresu: PÔDORYS 1.NP STARÝ STAV, BÚRACIE PRÁCE		Číslo výkresu: 01			