


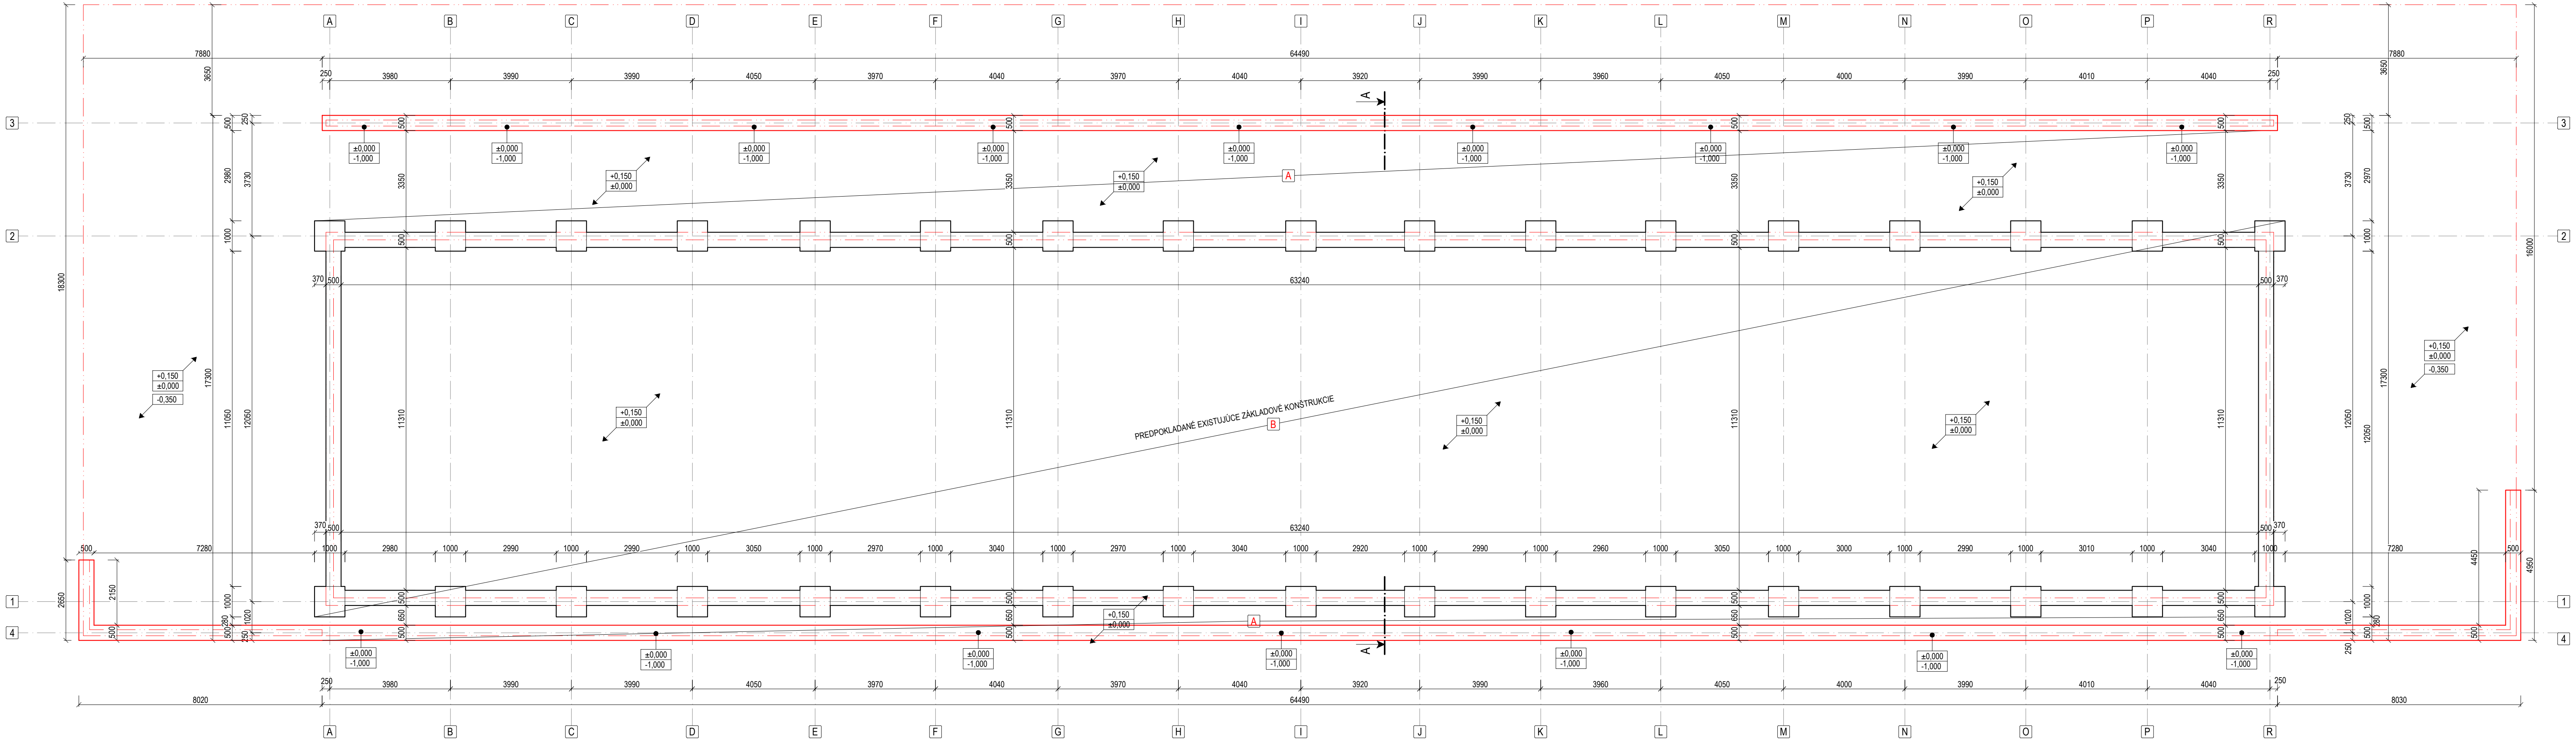


LEGENDA NAVRHOVANÝCH KONŠTRUKCIÍ A PRÁC:

- [A] VÝHOTOVENIE ZÁKLADOVÝCH PÁSOV PRÍSTAVBY. PÁSY BUDÚ Z BETŔNU C20/25, VYSTUŽENÉ BETONÁRSKOU OCELOU B500B. ZÁKLADOVÁ ŠKÁRA BUDE V NEZAMRZNEJ HLBKĚ, min. 1,1 m POD ÚROVŇOU TERĚNU.
- [B] VÝHOTOVENIE NOVÉHO PODKLADNÉHO BETŔNU, Z BETŔNU C20/25 VYSTUŽENÉHO KARI SIETOU Ø6 mm 150x150 mm.

POZNÁMKY:

- 1 PO UKONČENÍ VÝKOPOVÝCH PRÁC JE POTREBNÉ POSÚDIŤ ÚNOSNOSŤ ZÁKLADOVEJ ŠKÁRY (150 kPa). PRI NEVHODNÝCH ZÁKLADOVÝCH POMEROCH JE POTREBNÉ POSÚDIŤ ZÁKLADY A NADIMENZOVAŤ ICH NA KONKRÉTNE ZÁKLADOVÉ POMERY.
- 2 PRED ZAČATÍM BETŔNOVANIA ZÁKLADOV JE NUTNÉ VYZNAČIŤ MIESTA A VYNECHAŤ OTVORY PRE PRECHOD VODOVODNÉHO POTRUBIA CEZ ZÁKLADOVÚ KONŠTRUKCIU. PRED ZABETŔNOVANÍM PODKLADNÉHO BETŔNU JE POTREBNÉ ULOŽIŤ LEŽATÉ ROZVODY VODOVODU.
- 3 NAVRHOVANÉ ZÁKLADOVÉ PÁSY SÚ NAVRHNUTÉ Z BETŔNU TRIEDY C20/25, VYSTUŽENÉ BETONÁRSKOU OCELOU B500B. ÚNOSNOSŤ $R_{bt} = 150 \text{ kPa}$. PODKLADNÝ BETŔN BUDE Z BETŔNU TRIEDY C20/25 VYSTUŽENÝ KARI SIETOU Ø6 150x150 mm, ALT. BUDE POUŽITÁ KOMPOZITNÁ VÝSTUŽ, ALEBO PP VLÁKNA FIBROFOR.
- 4 RELATÍVNA VÝŠKA +0,000 JE NAVRHNUTÁ NA VÝŠKE PODLAHY 1. NP - PŘIBLIŽNĚ 250 mm NAD ÚROVŇOU TERĚNU.
- 5 VÝHOTOVENIU TEJTO PROJEKTOVEJ DOKUMENTÁCIE PREDCHÁDZALA TVAROMIESTNA OBHLIADKA OBJEKTU A JEHO ZAMERANIE. NA OBJEKTE NEBOLI VYKONANÉ ŤIADNE SONDY NA ZISTENIE SKUTOČNÝCH MATERIÁLOV JEDNOTLIVÝCH KONŠTRUKCIÍ. POPIS KONŠTRUKCIÍ JE NA ZÁKLADE PREDPOKLADU, KTORÝ UDÁVA TECHNICKÝ ŠTANDARD STAVBY A INFORMÁCIÍ POSKYTNUTÝCH MAJITELOM OBJEKTU.
- 6 PROJEKTOVÁ DOKUMENTÁCIA JE CHRÁNENÁ AUTORSKÝM ZÁKONOM č. 618/2003! VŠETKY PRÁVA K TECHNICKÉMU RIEŠENIU DOKUMENTÁCIE PRINÁLEŽIA VÝHRADNE AUTORovi NÁVRHU A BEZ SÚHLASU NESMIE BYŤ TECHNICKÁ DOKUMENTÁCIA KOPÍROVANÁ, ROZMNOŤOVANÁ A NIE JE DOVOLENÉ JU POSTÚPIŤ TREŤÍM OSOBÁM. PRE ÚČELY STAVEBNÉHO KONANIA JE MOŽNÉ S DOKUMENTÁCIou NAKLADAŤ V POTREBNOM ROZSAHU.

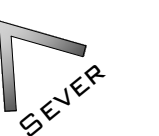		Ing. LUKÁŠ PIDA PROJEKTOVANIE STAVIEB IČO: 47 686 685 REG. č. AUTORIZÁCIE 748B*11		Pečiatka:	Pare:
Stav k 04.09.2026					
Zodpovedný projektant: Ing. Lukáš PIDA					
Projektant: Ing. Lukáš PIDA					
Stavba: STAVEBNÉ ÚPRAVY MAŠTALE PRE VOLNÉ USTAJNENIE HD, p.č. 606/10, PICHNE				Diel:	ASR
Objekt:				Stupeň PD:	PSO
Miesto: k.ú. Pichne parc. č. C KN 606/10				Formát:	5 x A4
Stavebník: JRD PICHNE, s.r.o. Námestie slobody 2, 066 01 Humenné				Dátum:	08/2026
Predmet výkresu: VÝKRES ZÁKLADOV NOVÝ STAV				Číslo zákazky:	44/2026
				Kotované:	mm
				Mierka:	M 1:100
				Číslo výkresu:	05