


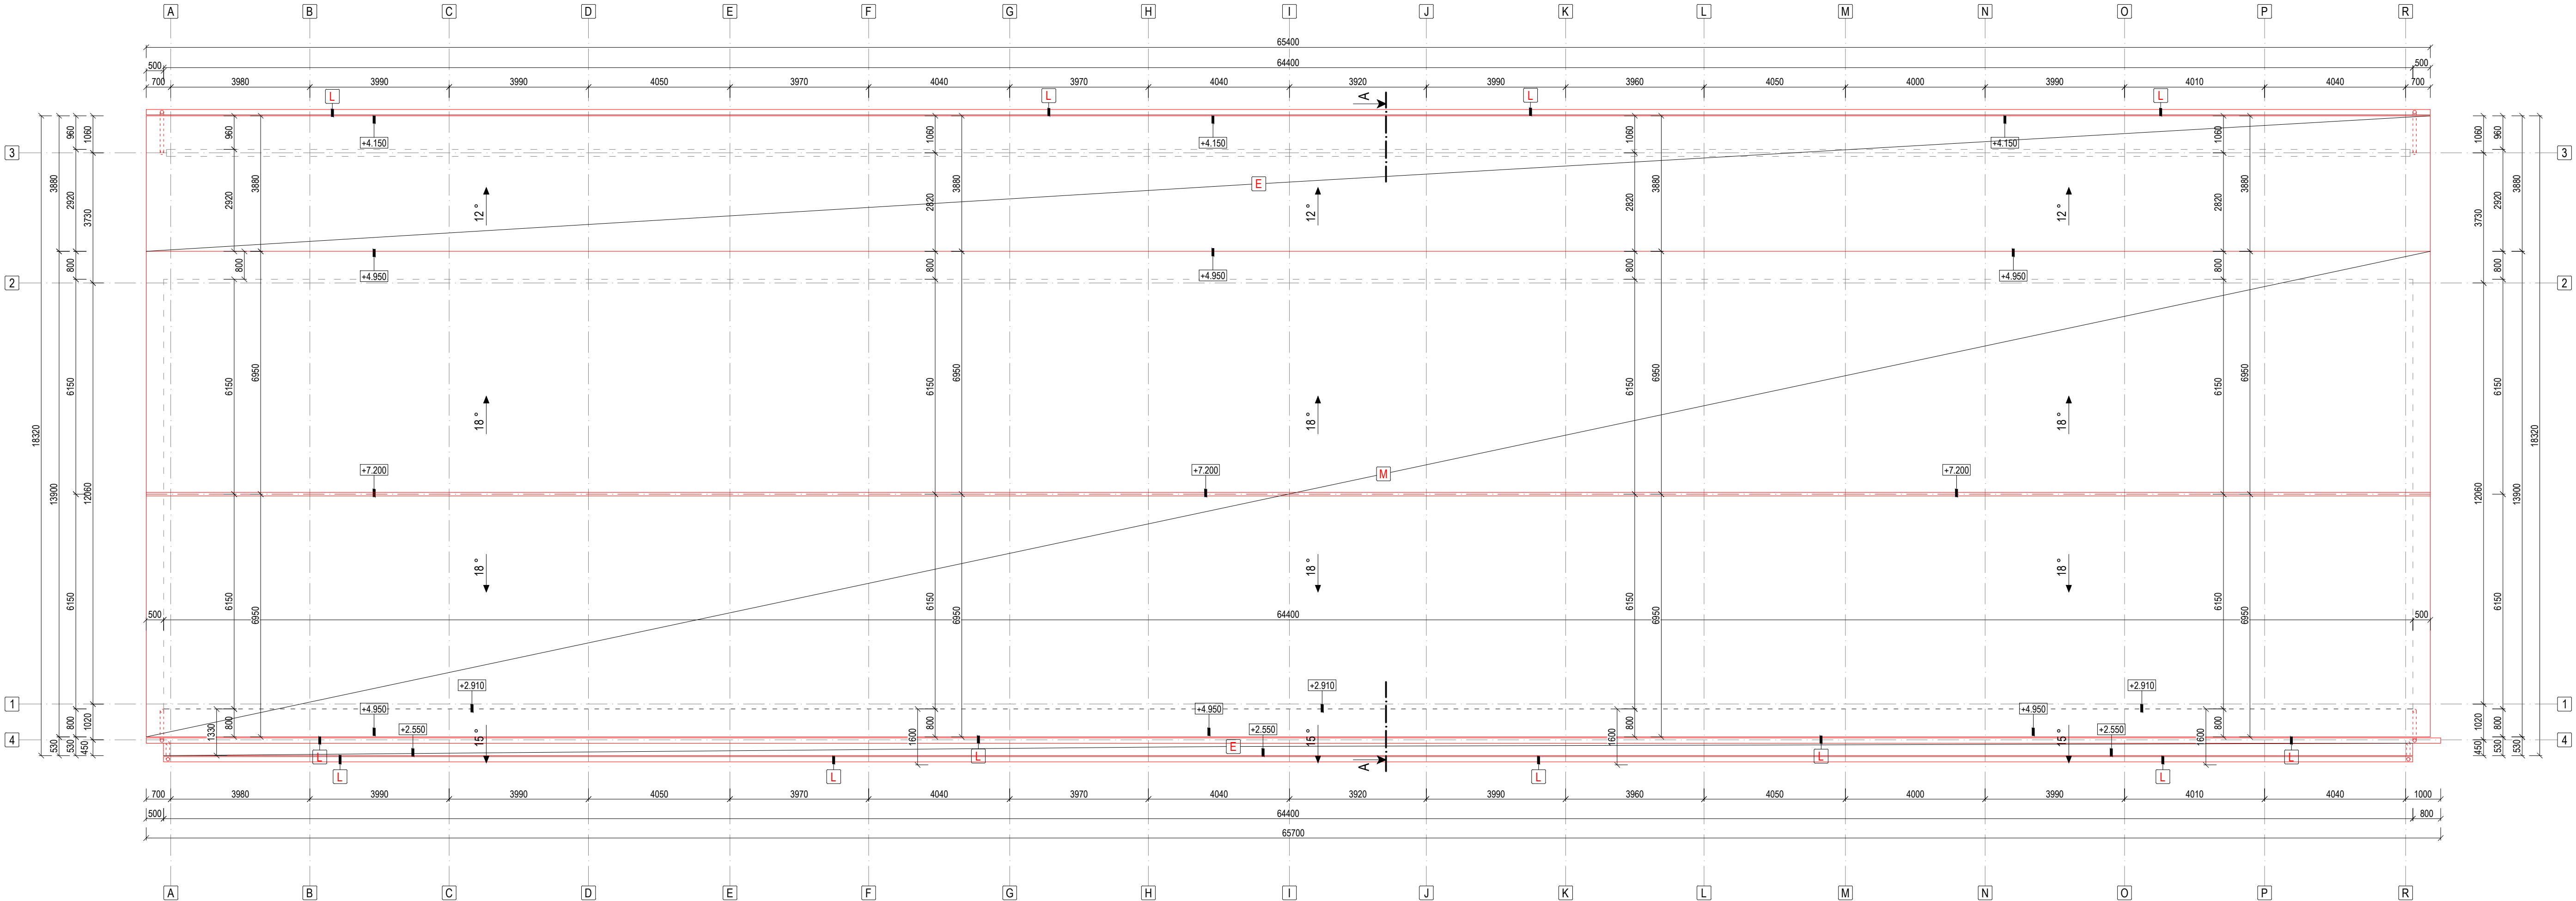


LEGENDA NAVRHOVANÝCH KONŠTRUKCIÍ A PRÁC:

E	ZHOTOVENIE NOVEJ KONŠTRUKCIE STRECHY PRÍSTAVBY, VRÁTANE PLECHOVEJ STREŠNEJ KRYTINY.
L	OSADENIE DAŽDOVÝCH ZVODOV A ŽLABOV.
M	MONTÁŽ NOVEJ STREŠNEJ KRYTINY Z LAKOVANÉHO PLECHU.

POZNÁMKY:

- NOSNÚ ČASŤ EXISTUJÚCEJ STAVBY TVORIA OCELOVÉ STĹPY. NOSNÚ ČASŤ NAVRHOVANEJ PRÍSTAVBY BUDE TVORIŤ OCELOVÁ KONŠTRUKCIA. ŽELEZOBETÓNOVÉ OBYVODOVÉ STENY BUDÚ PLNÍŤ FUNKCIU VÝPLŇOVEJ KONŠTRUKCIE. MAŠTAĽ BUDE OPLÁŠTENÁ LAKOVANÝM TRAPÉZOVÝM PLECHOM, KOTVENÝM DO OCELOVÝCH KONŠTRUKCIÍ. STREŠNÝ PLÁŠŤ TVORÍ PLECHOVÁ STREŠNÁ KRYTINA.
- VÝPISY OKIEN A DVERÍ A KONKRÉTNE RIEŠENIA KLAMPIARSKYCH, STOLÁRSKYCH A ZÁMOČNÍCKYCH VÝROBKOV NIE SÚ SÚČASŤOU TEJTO PROJEKTOVEJ DOKUMENTÁCIE.
- RELATÍVNA VÝŠKA +0,000 JE NAVRHNUTÁ NA VÝŠKE PODLAHY 1. NP - PŘIBLIŽNE 250 mm NAD ÚROVŇOU TERÉNU.
- V PROJEKTE NIE JE UVÁDZANÝ PRÍSLUŠNÝ SPOJOVACÍ A KOTEVNÝ MATERIÁL - POUŽITÝ MATERIÁL ZÁVISÍ OD ZHOTOVITEĽA STAVBY.
- VÝHOTOVENIU TEJTO PROJEKTOVEJ DOKUMENTÁCIE PREDCHÁDZALA TVAROMIESTNA OBHLIADKA OBJEKTU A JEHO ZAMERANIE. NA OBJEKTE NEBOLI VYKONANÉ ŽIADNE SONDY NA ZISTENIE SKUTOČNÝCH MATERIÁLOV JEDNOTLIVÝCH KONŠTRUKCIÍ. POPIS KONŠTRUKCIÍ JE NA ZÁKLADE PREDPOKLADU, KTORÝ UDÁVA TECHNICKÝ ŠTANDARD STAVBY A INFORMÁCIÍ POSKYTNUTÝCH MAJITEĽOM OBJEKTU.
- PROJEKTOVÁ DOKUMENTÁCIA JE CHRÁNENÁ AUTORSKÝM ZÁKONOM č. 618/2003! VŠETKY PRÁVA K TECHNICKÉMU RIEŠENIU DOKUMENTÁCIE PRINÁLEŽIA VÝHRADNE AUTOROVÍ NÁVRHU A BEZ SÚHLASU NESMIE BYŤ TECHNICKÁ DOKUMENTÁCIA KOPÍROVANÁ, ROZMNOŽOVANÁ A NIE JE DOVOLENÉ JU POSTÚPIŤ TRETÍM OSOBÁM. PRE ÚČELY STAVEBNÉHO KONANIA JE MOŽNÉ S DOKUMENTÁCIU NAKLADAŤ V POTREBNOM ROZSAHU.

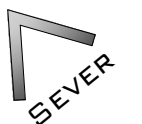		Ing. LUKÁŠ PIDA PROJEKTOVANIE STAVIEB IČO: 47 686 685 REG. Č. AUTORIZÁCIE 7488*11		Pečiatka:	Pare:
Stav k 04.09.2026					
Zodpovedný projektant: Ing. Lukáš PIDA					
Projektant: Ing. Lukáš PIDA					
Stavba: STAVEBNÉ ÚPRAVY MAŠTALE PRE VOĽNÉ USTAJNENIE HD, p.č. 606/10, PICHNE				Diel:	ASR
Objekt:				Stupeň PD:	PSO
Miesto: k.ú. Pichne parc. č. C KN 606/10				Formát:	4,5 x A4
Stavebník: JRD PICHNE, s.r.o. Námestie slobody 2, 066 01 Humenné				Dátum:	08/2026
Predmet výkresu: PÔDORYS STRECHY NOVÝ STAV				Číslo zákazky:	44/2026
				Kotované:	mm
				Mierka:	M 1:100
				Číslo výkresu:	07