


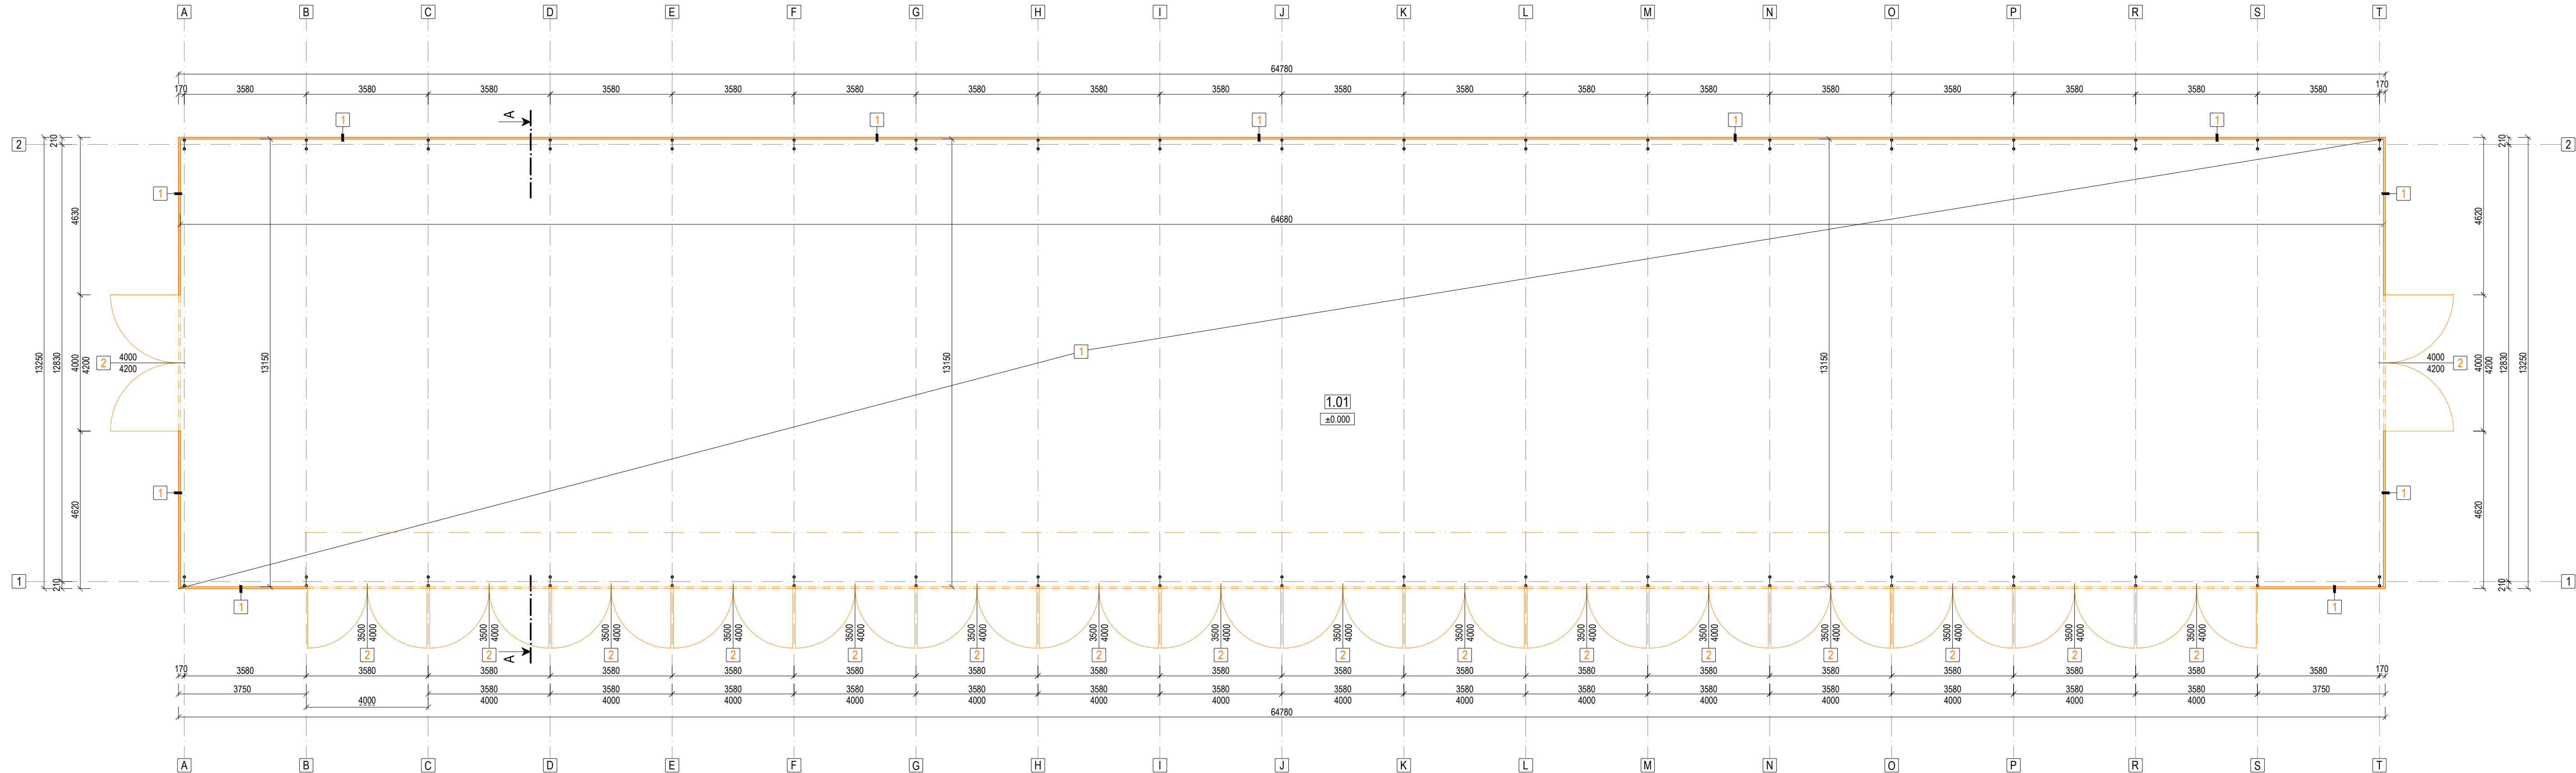

LEGENDA BÚRACÍCH PRÁČ:

1

ODSTRÁNENIE EXISTUJÚCEHO OPÁŠTENIA

2

KOMPLETNÉ ODSTRÁNENIE DVERNÝCH KRÍDIEL VSTUPNÝCH BRÁN

LEGENDA ÚČELU MIESTNOSTÍ:

Č.M.	NÁZOV MIESTNOSTI	PLOCHA [m²]	ÚPRAVY POVRCHOV				POZNÁMKA
1.01	MAŠTAL'	850,54	BETÓN	OZNAČ.	STENY	STROPY	
		ÚŽITKOVÁ PLOCHA SPOLU = 850,54 m²	ZASTAVANÁ PLOCHA = 858,34 m²				

LEGENDA MATERIÁLOV:

••

NOSNÁ OCEĽOVÁ KONŠTRUKCIA OBLÚKOVEJ HALY

—

OPLÁŠTENIE HALY SKLOLAMINÁTOVOU KRYTINOU

POZNÁMKY:

1

BÚRACIE PRÁCE KOORDINOVAŤ S VÝKRESMI NOVÝCH STAVOV, PRÍPADNÉ NEZROVNALOSTI KONZULTOVAŤ S PROJEKTANTOM STAVEBNEJ ČASTI.

2

POZOR NA VEDENIA INŽINIERSKÝCH SIETÍ! HLAVNE EXISTUJÚCE EL. ROZVODY JE POTREBNÉ PRED BÚRACÍMI PRÁCAMI ODPOJIŤ Z ROZVÁDZAČA!

3

RELATÍVNA VÝŠKA +0,000 JE NA VÝŠKE EXISTUJÚCEJ BETÓNOVEJ PODLAHY 1. NP - PŘIBLIŽNE 100 mm NAD ÚROVŇOU TERÉNU.

4

VYFOTOVENIU TEJTO PROJEKTOVEJ DOKUMENTÁCIE PREDCHÁDZALA TVAROMIESTNA OBHLIADKA OBJEKTU A JEHO ZAMERANIE. NA OBJEKTE NEBOLI VYKONANÉ ŽIADNE SONDY NA ZISTENIE SKUTOČNÝCH MATERIÁLOV JEDNOTLIVÝCH KONŠTRUKCIÍ. POPIŠ KONŠTRUKCIÍ JE NA ZÁKLADE PREDPOKLADU, KTORÝ UDÁVA TECHNICKÝ ŠTANDARD STAVBY A INFORMÁCIÍ POSKYTNUTÝCH MAJITEĽOM OBJEKTU.

5

PROJEKTOVÁ DOKUMENTÁCIA JE CHRÁNENÁ AUTORSKÝM ZÁKONOM č. 618/2003! VŠETKY PRÁVA K TECHNICKÉMU RIEŠENIU DOKUMENTÁCIE PRINÁLEŽIA VÝHRADNE AUTOROVI NÁVRHU A BEZ SÚHLASU NESMIE BYŤ TECHNICKÁ DOKUMENTÁCIA KOPÍROVANÁ, ROZMNOŽOVANÁ A NIE JE DOVOLENÉ JU POSTÚPIŤ TRETÍM OSOBÁM. PRE ÚČELY STAVEBNÉHO KONANIA JE MOŽNÉ S DOKUMENTÁCIOU NAKLADAŤ V POTREBNOM ROZSAHU.

SEVER

ING. LUKÁŠ PIDA

PROJEKTOVANIE STAVIEB

IČO: 47 686 685

REG. Č. AUTORIZÁCIE 7488*11

Ing. Lukáš PIDA

autORIZOVANÝ STAVBYŠŤ INŽINIER

7488*11

KONŠTRUKCIE BUDOV

Pečiatka:

Pare:

Stav k 04.09.2026

Zodpovedný projektant: Ing. Lukáš PIDA

Projektant: Ing. Lukáš PIDA

Stavba: STAVEBNÉ ÚPRAVY OBLÚKOVEJ HALY NA VOLNÉ USTAJNENIE HD, p.č. 306, L'UBIŠA

Diel: ASR

Stupeň PD: PSO

Objekt: Formát: 5 x A4

Miesto: k.ú. L'ubiša
parc. č. C KN 306

Dátum: 08/2026

Stavebník: AGROPRODUKT L'ubiša s.r.o.
súp. č. 152, 067 11 L'ubiša

Číslo zákazky: 44/2026

Kotované: mm

Predmet výkresu: PÔDORYS 1.NP
STARÝ STAV, BÚRACIE PRÁCE

Mierka: M 1:100

Číslo výkresu: 01