


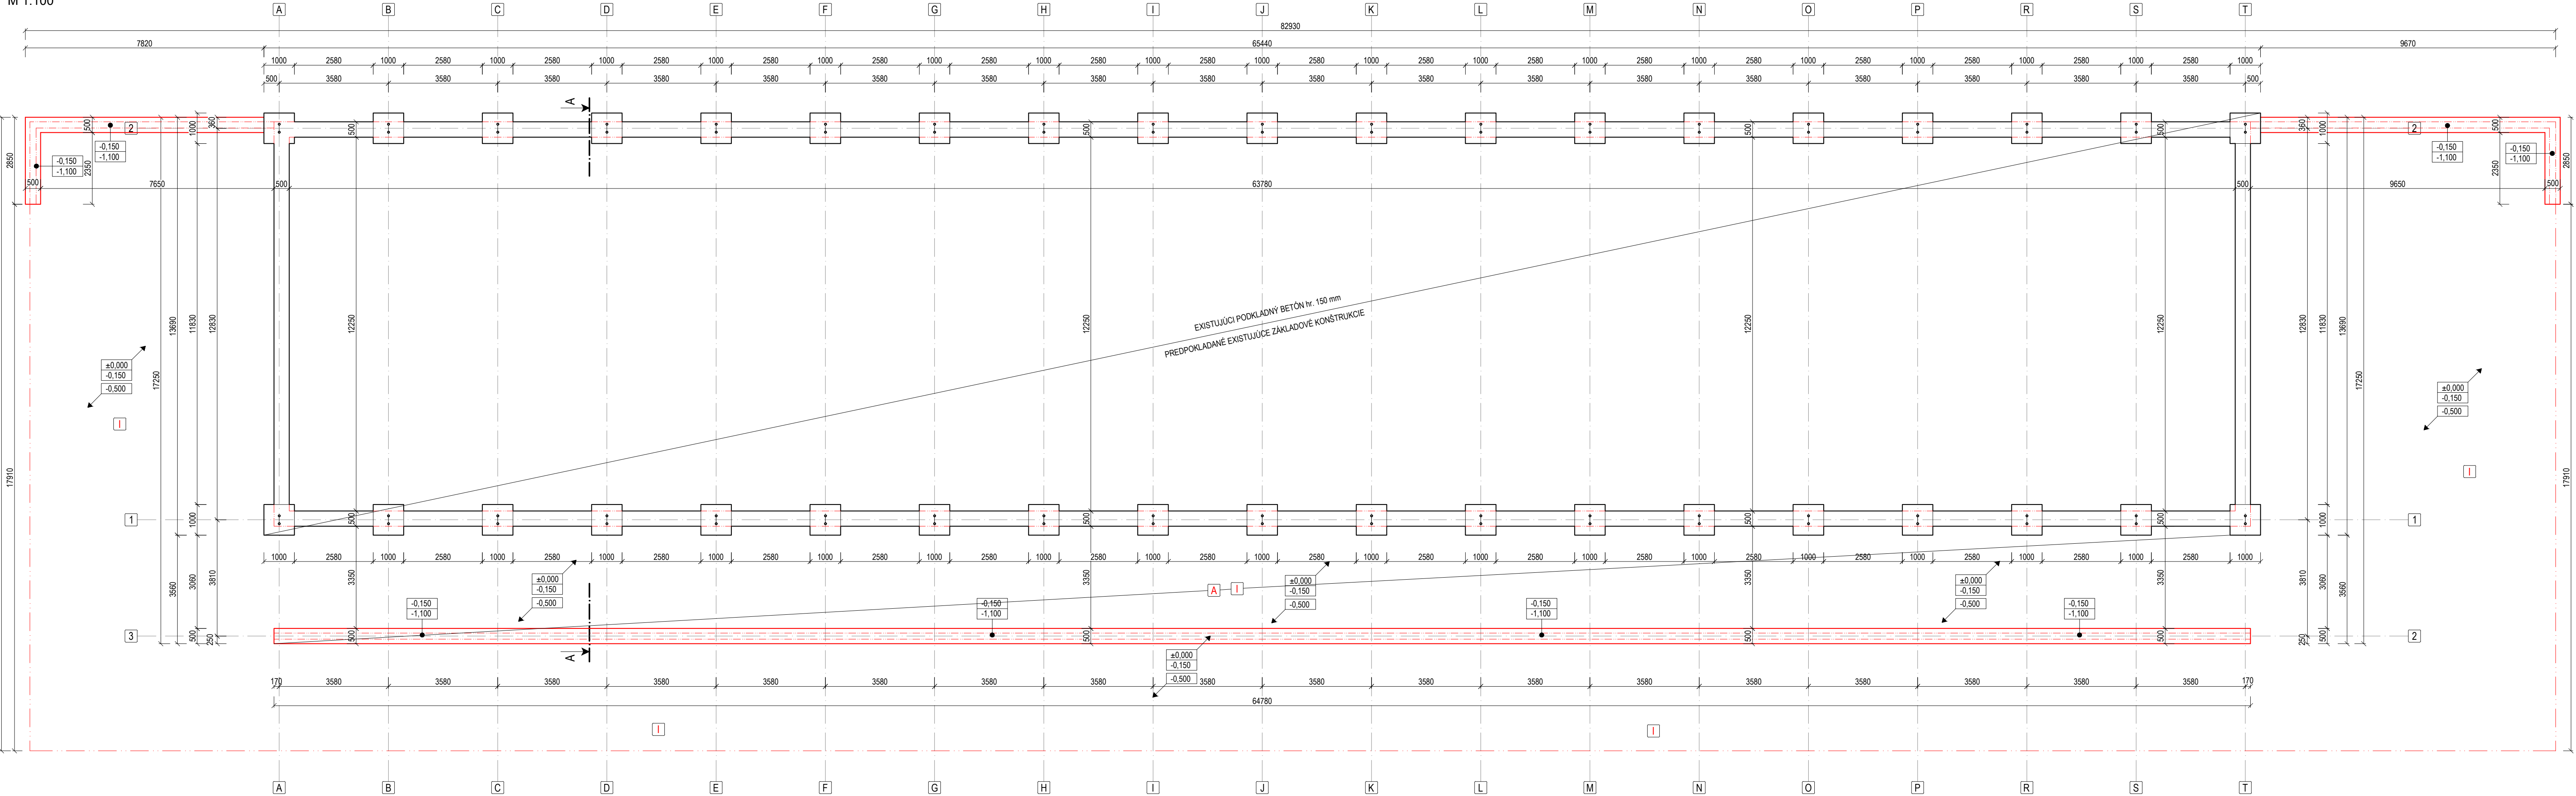

LEGENDA NAVRHOVANÝCH KONŠTRUKCIÍ A PRÁC:

- A** VYHOTOVENIE ZÁKLADOVÝCH PÁSOV PRÍSTAVBY. PÁSY BUDÚ Z BETŇNU C20/25, VYSTUŽENÉ BETONÁRSKOU OCELOU B500B. ZÁKLADOVÁ ŠKÁRA BUDE V NEZAMRZNEJ HLĚKE, min. 1,1 m POD ŮROVNŮU TERÉNU.
- I** VYHOTOVENIE BETŇNOVÝCH SPEVNENÝCH PLŖCH HNOJNÝCH KONCOVIEK A KRĚNEJ CESTY, Z BETŇNU C20/25 VYSTUŽENÉHO KARISIEŤOU Ø6 mm 150x150 mm.


POZNÁMKY:

- 1 PO UKONČENÍ VÝKOPOVÝCH PRÁC JE POTREBNÉ POSŮDIŤ ŮNOSNŮ ZÁKLADOVEJ ŠKÁRY (150 kPa). PRI NEVHODNÝCH ZÁKLADOVÝCH POMEROCH JE POTREBNÉ POSŮDIŤ ZÁKLADY A NADIMENZOVAŤ ICH NA KONKRÉŤNE ZÁKLADOVÉ POMERY.
- 2 NAVRHOVANÉ ZÁKLADOVÉ PÁSY SŮ NAVRHNUTÉ Z BETŇNU TRIEDY C20/25, VYSTUŽENÉ BETONÁRSKOU OCELOU B500B. ŮNOSNŮ R_{bt} = 150 kPa. PODKLADNÝ BETŇN BUDE Z BETŇNU TRIEDY C20/25 VYSTUŽENÝ KARI SIEŤOU Ø6 150x150 mm, ALT. BUDE POUŽITÁ KOMPOZITNÁ VÝSTUŽ, ALEBO PP VLÁKNA FIBROFOR.
- 3 RELATÍVNA VÝŠKA +0,000 JE NA VÝŠKE EXISTUJÚCEJ BETŇNEVEJ PODLAHY 1. NP - PŘIBLIŽNE 100 mm NAD ŮROVNŮU TERÉNU.
- 4 VYHOTOVENIU TEJTO PROJEKTOVEJ DOKUMENTÁCIE PŘEDCHÁDZALA TVAROMIESTNA OBĤIADKA OBJEKTU A JEHO ZAMERANIE. NA OBJEKTE NEBOLÍ VYKONANÉ ŤIADNE SONDY NA ZISTENIE SKUTOČNÝCH MATERIÁLOV JEDNOTLIVÝCH KONŠTRUKCIÍ. POPIS KONŠTRUKCIÍ JE NA ZÁKLADE PŘEDPOKLADU, KTORÝ UDÁVA TECHNICKÝ ŠŤANDARD STAVBY A INFORMÁCIÍ POSKYTNUTÝCH MAJITELOM OBJEKTU.
- 5 PROJEKTOVÁ DOKUMENTÁCIA JE CHRÁNENÁ AUTORSKÝM ZÁKONOM č. 618/2003! VŠETKY PRÁVA K TECHNICKÉMU RIEŠENIU DOKUMENTÁCIE PRINÁLEŽIA VÝHRADNE AUTORŮVI NÁVRHU A BEZ SŮHLASU NESMIE BYŤ TECHNICKÁ DOKUMENTÁCIA KOPÍROVANÁ, ROZMNOŤOVANÁ A NIE JE DOVOLENÉ JU POSTŮPIŤ TRETÍM OSOBÁM. PŘE ŮČELÝ STAVEBNÉHO KONANIA JE MOŤNÉ S DOKUMENTÁCIŮU NAKLADAŤ V POTREBNŮM ROZSAHU.



ING. LUKÁŠ PIDA
PROJEKTOVANIE STAVIEB
IČO: 47 686 685
REG. č. AUTORIZÁCIE 748B*11

Pečiatka: Pare:

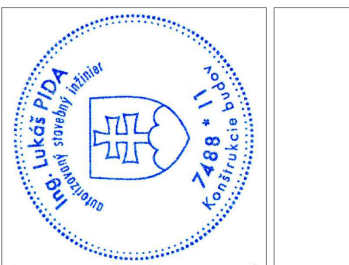

Stav k 04.09.2026

Zodpovedný projektant: Ing. Lukáš PIDA

Projektant: Ing. Lukáš PIDA

Stavba: STAVEBNÉ ŮPRAVY OBLŮKOVEJ HALY NA VOLNÉ USTAJNENIE HD, p.č. 306, LŮBIŠA

Objekt:

Miesto: k.Ů. Lubiša
parc. č. C KN 306

Stavebník: AGROPRODUKT Lubiša s.r.o.
sŮp. č. 152, 067 11 Lubiša

Předmet výkresu: VÝKRES ZÁKLADOV
NOVÝ STAV

Diel: ASR

Stupeň PD: PSO

Formát: 5 x A4

Dátum: 08/2026

Číslo zákazky: 44/2026

Kotované: mm

Mierka: M 1:100

Číslo výkresu: 05