


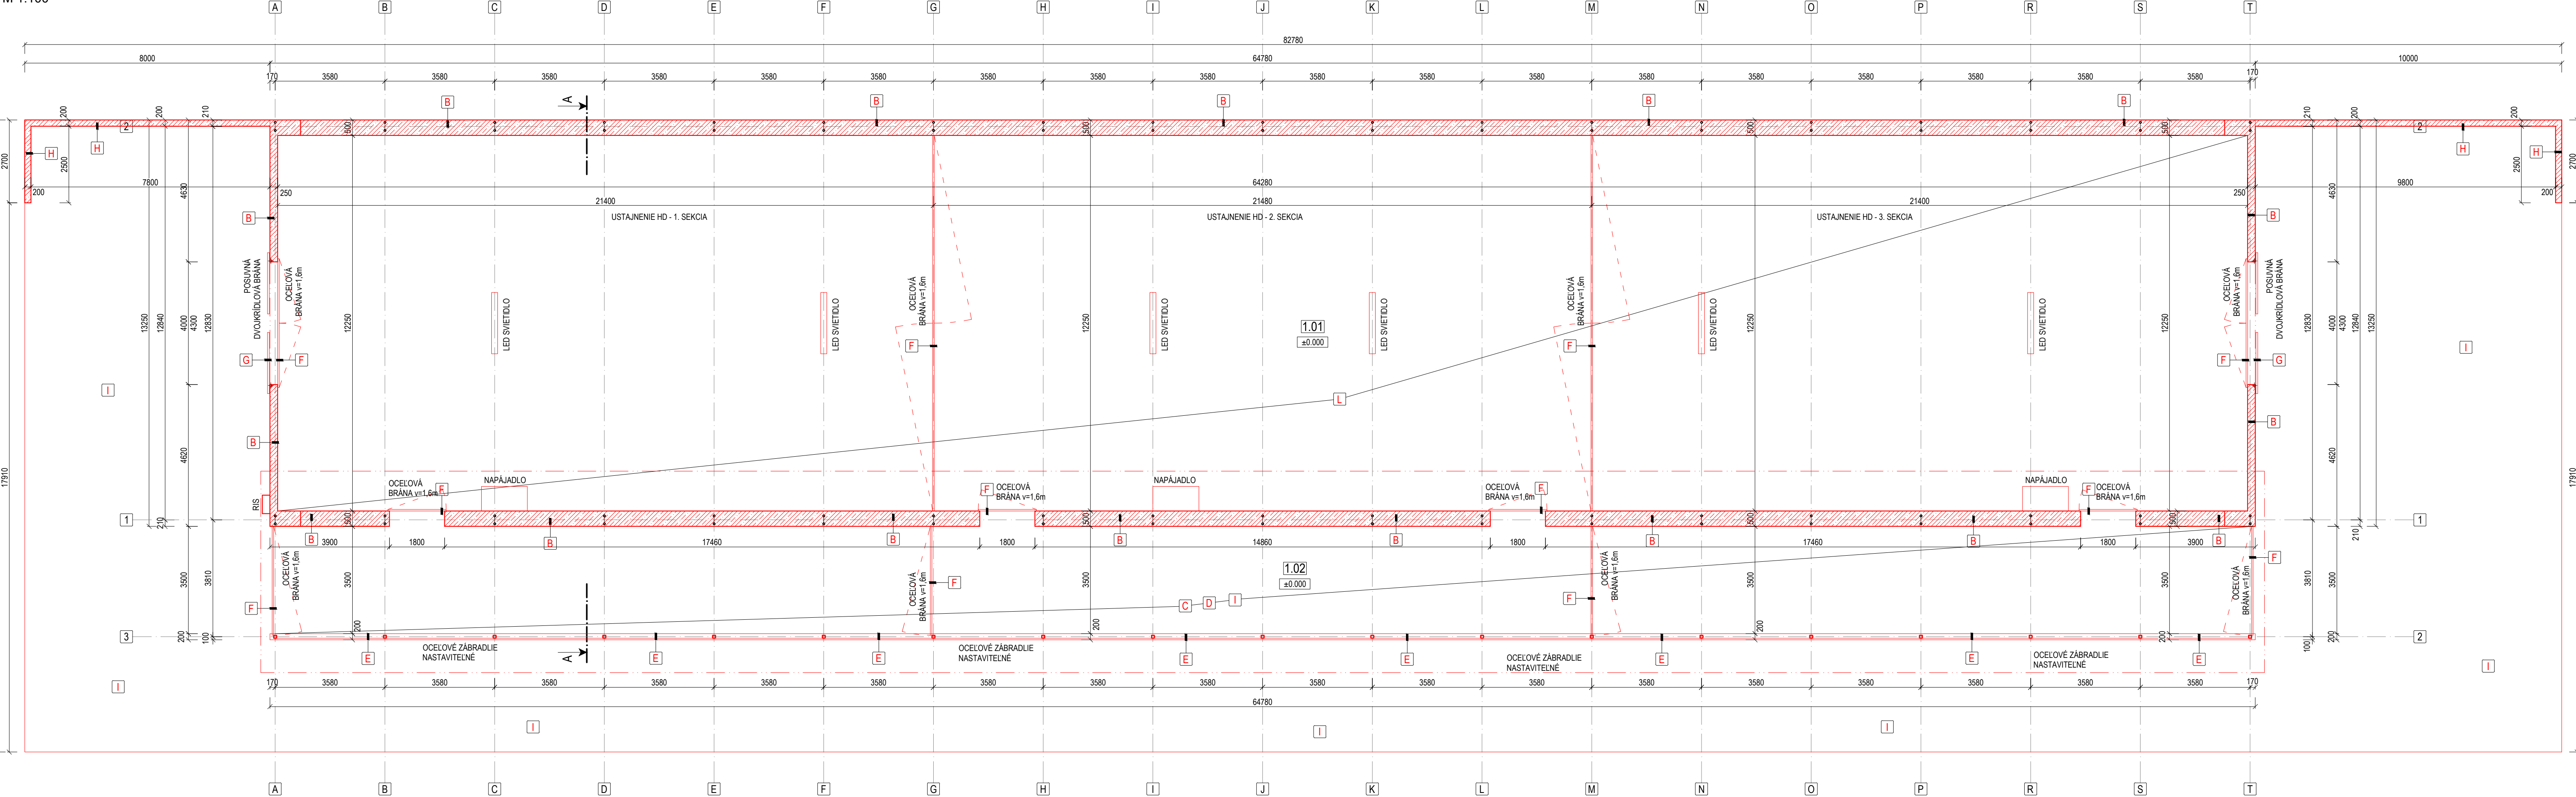

LEGENDA MATERIÁLOV:

	NOSNÁ OCELOVÁ KONŠTRUKCIA OBLÚKOVEJ HALY
	NAVROVANÉ OCELOVÉ STĽPY PRÍSTREŠKU 2 x UPN100
	OBVODOVÉ VÝPLŇOVÉ STENY hr. 250mm A 500 mm, Z BETÓNU C20/25, VYSTUŽENÉ KARISIETOU Ø6 150x150 mm, ALT. BUDE POUŽITÁ KOMPOZITNÁ VÝSTUŽ, ALEBO PP VLÁKNA FIBROFOR.

LEGENDA NAVROVANÝCH KONŠTRUKCIÍ A PRÁC:

A	VYHOTOVENIE ZÁKLADOVÝCH PÁSOV PRÍSTAVBY. PÁSY BUDÚ Z BETÓNU C20/25, VYSTUŽENÉ BETONÁRSKOU OCELOU B500B. ZÁKLADOVÁ ŠKÁRA BUDE V NEZAMRZNEJ HLBE, min. 1,1 m POD ÚROVŇOU TERÉNU.
B	VYHOTOVENIE NOVÝCH OBVODOVÝCH VÝPLŇOVÝCH STIEN hr. 500 mm, Z BETÓNU C20/25, VYSTUŽENÉ KARISIETAMI Ø6 mm 150x150 mm.
C	OSADENIE NOVÝCH OCELOVÝCH STĽPOV PRÍSTAVBY.
D	ZHOTOVENIE NOVEJ KONŠTRUKCIE STRECHY PRÍSTAVBY, VRÁTANE PLECHOVEJ STREŠNEJ KRYTINY.
E	OSADENIE NOVÝCH OCELOVÝCH ZÁBRADLÍ.
F	OSADENIE NOVÝCH OCELOVÝCH BRÁN.
G	OSADENIE NOVÝCH DVOJKRIDLOVÝCH POSUVNÝCH BRÁN.
H	VYHOTOVENIE NOVÝCH OBVODOVÝCH STIEN HNOJNÝCH KONCOVIEK hr. 200 mm, Z BETÓNU C20/25, VYSTUŽENÉ KARISIETAMI Ø6 mm 150x150 mm.
I	VYHOTOVENIE BETÓNOVÝCH SPEVNENÝCH PLOCH HNOJNÝCH KONCOVIEK A KŔMNEJ CESTY, Z BETÓNU C20/25 VYSTUŽENÉHO KARISIETOU Ø6 mm 150x150 mm.
J	OSADENIE NOVOHO OPLÁŠTENIA Z OHÝBANEJ LAKOVANEJ PLECHOVEJ KRYTINY.
K	OSADENIE DAŽDOVÝCH ZVODOV A ŽLABOV, VO FARBE STREŠNEJ KRYTINY.
L	OŠETRENIE EXISTUJÚCEJ OCELOVEJ KONŠTRUKCIE OCHRANNÝM NÁTEROM.

LEGENDA ÚČELU MIESTNOSTÍ:

Č.M.	NÁZOV MIESTNOSTI	PLOCHA [m²]	ÚPRAVY POVRCHOV				POZNÁMKA
			PODLAHY	OZNAČ.	STENY	STROPY	
1.01	MAŠTAL	787,43	LEŠTENÝ BETÓN		BETON/PLECH	PLECH	
1.02	VÝBEH	229,12	LEŠTENÝ BETÓN		BETON/PLECH	PLECH	
ÚŽITKOVÁ PLOCHA SPOLU =		1016,55 m²	ZASTAVANÁ PLOCHA = 1090,02 m²				

POZNÁMKY:

- NOSNÚ ČASŤ EXISTUJÚCEJ STAVBY TVORIA OCELOVÉ STĽPY. NOSNÚ ČASŤ NAVRHOVANEJ PRÍSTAVBY BUDE TVORIŤ OCELOVÁ KONŠTRUKCIA. ŽELEZOBETÓNOVÉ OBVODOVÉ STENY BUDÚ PLNÍŤ FUNKCIU VÝPLŇOVEJ KONŠTRUKCIE. MAŠTAL BUDE OPLÁŠTENÁ LAKOVANÝM TRAPÉZOVÝM PLECHOM, KOTVENÝM DO OCELOVÝCH KONŠTRUKCIÍ.
- VÝPISY OKIEN A DVERÍ A KONKRÉTNE RIEŠENIE KLAMPIARSKYCH, STOLÁRSKYCH A ZÁMOČNÍCKYCH VÝROBKOV NIE SÚ SOUČASŤOU TEJTO PROJEKTOVEJ DOKUMENTÁCIE.
- RELATÍVNA VÝŠKA +0,000 JE NA VÝŠKE EXISTUJÚCEJ BETÓNEVEJ PODLAHY 1. NP - PŘIBLIŽNE 100 mm NAD ÚROVŇOU TERÉNU.
- V PROJEKTE NIE JE UVÁDZANÝ PRÍSLUŠNÝ SPOJOVACÍ A KOTEVNÝ MATERIÁL - POUŽITÝ MATERIÁL ZÁVISÍ OD ZHOTOVITEĽA STAVBY.
- VYHOTOVENIU TEJTO PROJEKTOVEJ DOKUMENTÁCIE PREDCHÁDZALA TVAROMIESTNA OBHLIADKA OBJEKTU A JEHO ZAMERANIE. NA OBJEKTE NEBOLI VYKONANÉ ŽIADNE SONDY NA ZISTENIE SKUTOČNÝCH MATERIÁLOV JEDNOTLIVÝCH KONŠTRUKCIÍ. POPIS KONŠTRUKCIÍ JE NA ZÁKLADE PREDPOKLADU, KTORÝ UDÁVA TECHNICKÝ ŠTANDARD STAVBY A INFORMÁCIÍ POSKYTNUTÝCH MAJITEĽOM OBJEKTU.
- PROJEKTOVÁ DOKUMENTÁCIA JE CHRÁNENÁ AUTORSKÝM ZÁKONOM č. 618/2003! VŠETKY PRÁVA K TECHNICKÉMU RIEŠENIU DOKUMENTÁCIE PRINÁLEŽIA VÝHRADNE AUTOROVI NÁVRHU A BEZ SÚHLASU NESMIE BYŤ TECHNICKÁ DOKUMENTÁCIA KOPÍROVANÁ, ROZMNOŽOVANÁ A NIE JE DOVOLENÉ JU POSTÚPIŤ TRETIŤ OSOĎAM. PRE ÚČELY STAVEBNÉHO KONANIA JE MOŽNÉ S DOKUMENTÁCIOU NAKLADAŤ V POTREBNOM ROZSAHU.

Ing. Lukáš PIDA
PREKŤUKOVANIE STAVIEB
IČO: 47 686 685
REG. č. AUTORIZÁCIE 748*11

Pečiatka:

Pare:

Stav k 04.09.2026

Zodpovedný projektant: Ing. Lukáš PIDA

Projektant: Ing. Lukáš PIDA

Stavba: STAVEBNÉ ÚPRAVY OBLÚKOVEJ HALY NA VOLNÉ USTAJNENIE HD, p.č. 306, ĽUBIŠA

Objekt:

Miesto: k.ú. Ľubiša
parc. č. C KN 306

Stavebník: AGROPRODUKT Ľubiša s.r.o.
súp. č. 152, 067 11 Ľubiša

Predmet výkresu: PÓDORYS 1.NP
NOVÝ STAV

Diel: ASR

Stupeň PD: PSO

Formát: 6 x A4

Dátum: 08/2026

Číslo zákazky: 44/2026

Kotované: mm

Mierka: M 1:100

Číslo výkresu: 06