


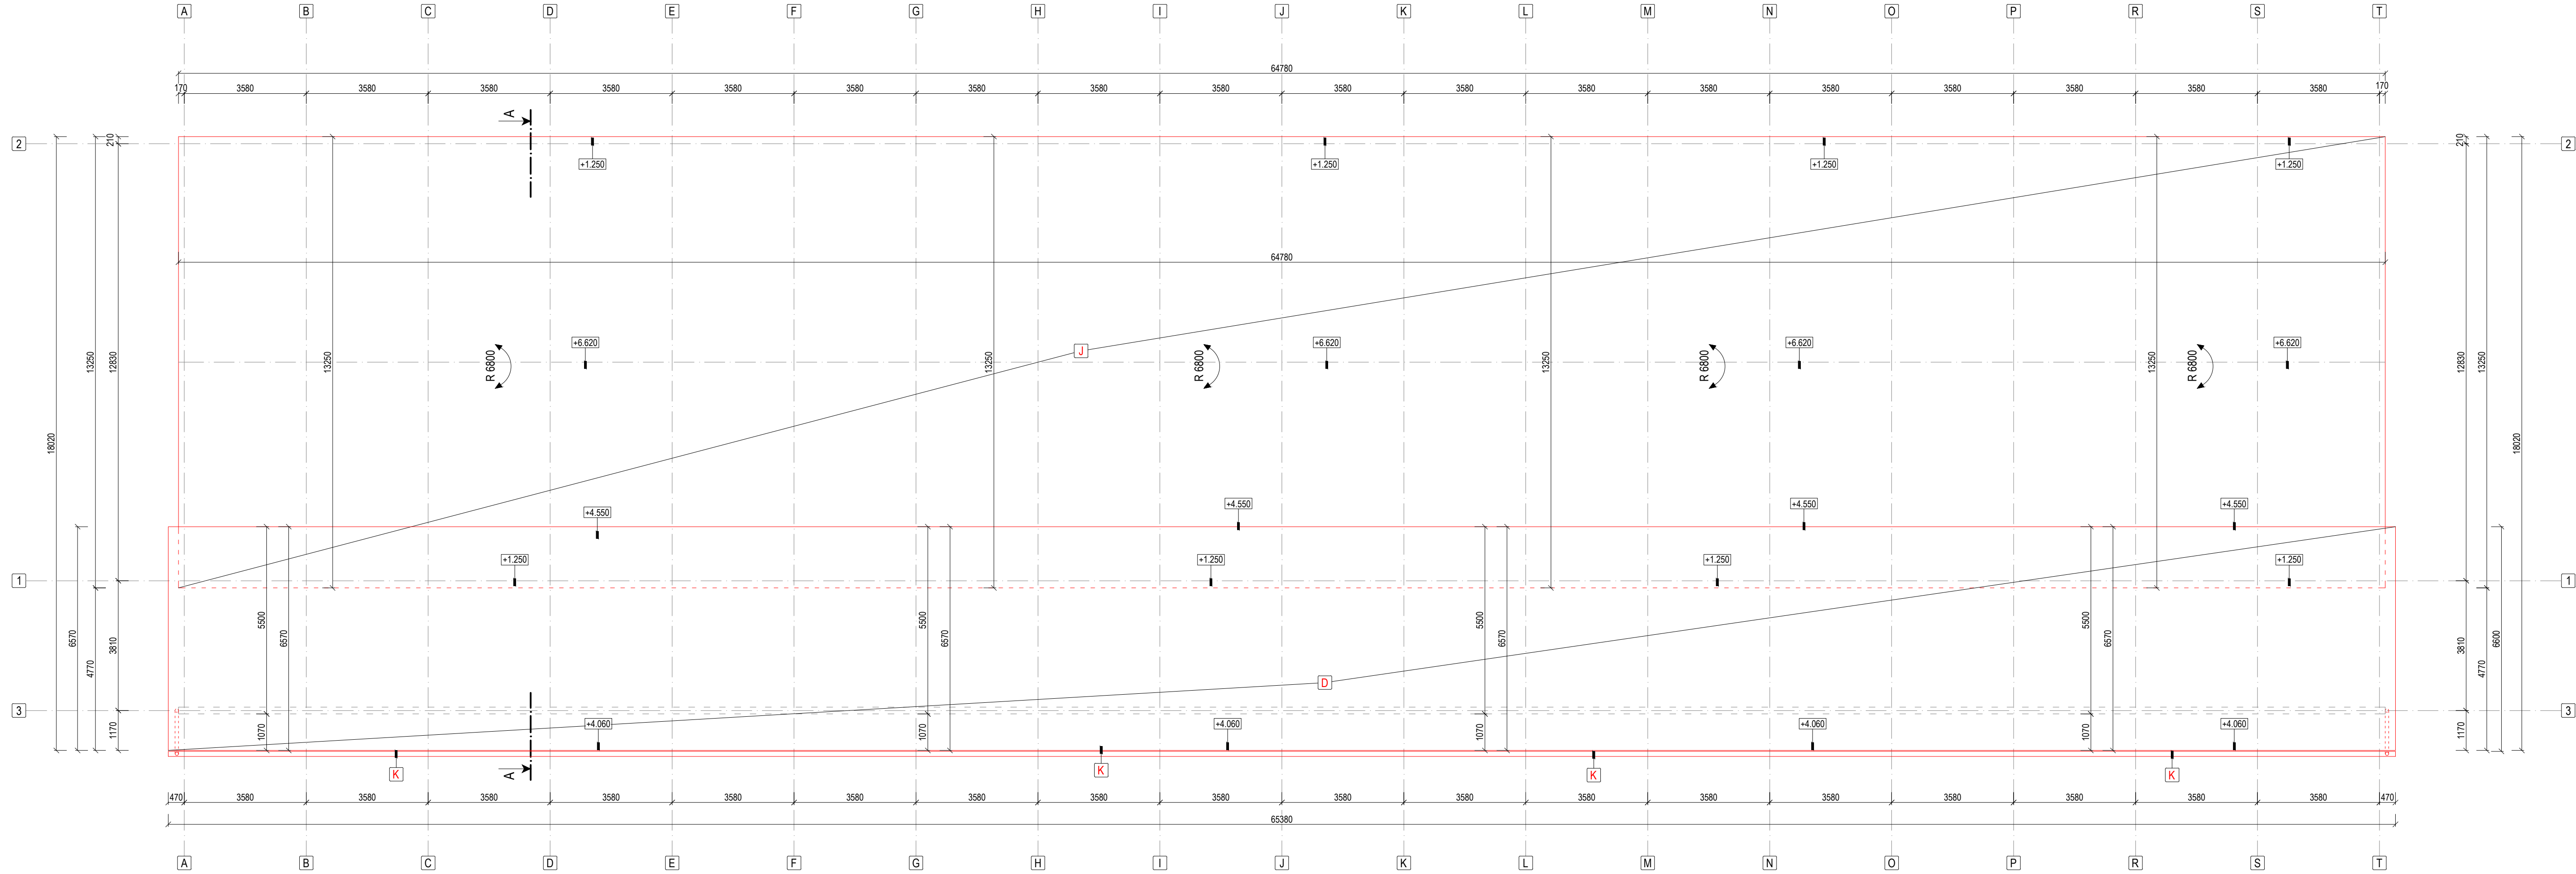

LEGENDA NAVRHOVANÝCH KONŠTRUKCIÍ A PRÁC:

D

ZHOTOVENIE NOVEJ KONŠTRUKCIE STRECHY PRÍSTAVBY, VRÁTANE PLECHOVEJ STREŠNEJ KRYTINY.

J

OSADENIE NOVÉHO OPLÁŠTENIA Z OHÝBANEJ LAKOVANEJ PLECHOVEJ KRYTINY.

K

OSADENIE DAŽĎOVÝCH ZVODOV A ŽLABOV, VO FARBE STREŠNEJ KRYTINY.

SKLADBA KONŠTRUKCIÍ:

NAVRHOVANÁ SKLADBA OPLÁŠTENIA:
- NAVRHOVANÁ OHÝBANÁ LAKOVANÁ PLECHOVÁ KRYTINA 0,5 mm
- EXISTUJÚCA OCELOVÁ KONŠTRUKCIA OBLÚKOVEJ HALY

POZNÁMKY:

1

NOSNÚ ČASŤ EXISTUJÚCEJ STAVBY TVORIA OCELOVÉ STĹPY. NOSNÚ ČASŤ NAVRHOVANEJ PRÍSTAVBY BUDE TVORIŤ OCELOVÁ KONŠTRUKCIA. ŽELEZOBETÓNOVÉ OBVODOVÉ STENY BUDÚ PLNÍŤ FUNKCIU VÝPLŇOVEJ KONŠTRUKCIE. MAŠTAL BUDE OPLÁŠTENÁ LAKOVANÝM TRAPÉZOVÝM PLECHOM, KOTVENÝM DO OCELOVÝCH KONŠTRUKCIÍ.

2

VÝPISY OKIEN A DVERÍ A KONKRÉTNE RIEŠENIA KLAMPIARSKYCH, STOLÁRSKYCH A ZÁMOČNÍCKYCH VÝROBKOV NIE SÚ SÚČASŤOU TEJTO PROJEKTOVEJ DOKUMENTÁCIE.

3

RELATÍVNA VÝŠKA +0,000 JE NA VÝŠKE EXISTUJÚCEJ BETÓNOVEJ PODLAHY 1. NP - PŘIBLIŽNE 100 mm NAD ÚROVŇOU TERÉNU.

4

V PROJEKTE NIE JE UVÁDZANÝ PRÍSLUŠNÝ SPOJOVACÍ A KOTEVNÝ MATERIÁL - POUŽITÝ MATERIÁL ZÁVISÍ OD ZHOTOVITEĽA STAVBY.

5

VÝHOTOVENIU TEJTO PROJEKTOVEJ DOKUMENTÁCIE PREDCHÁDZALA TVAROMIESTNA OBLIADKA OBJEKTU A JEHO ZAMERANIE.
NA OBJEKTE NEBOLI VYKONANÉ ŽIADNE SONDY NA ZISTENIE SKUTOČNÝCH MATERIÁLOV JEDNOTLIVÝCH KONŠTRUKCIÍ. POPIŠ KONŠTRUKCIÍ JE NA ZÁKLADE PREDPOKLADU, KTORÝ UDÁVA TECHNICKÝ ŠTANDARD STAVBY A INFORMÁCIÍ POSKYTNUTÝCH MAJITEĽOM OBJEKTU.

6

PROJEKTOVÁ DOKUMENTÁCIA JE CHRÁNENÁ AUTORSKÝM ZÁKONOM č. 618/2003! VŠETKY PRÁVA K TECHNICKÉMU RIEŠENIU DOKUMENTÁCIE PRINÁLEŽIA VÝHRADNE AUTORovi NÁVRHU A BEZ SÚHLASU NESMIE BYŤ TECHNICKÁ DOKUMENTÁCIA KOPÍROVANÁ, ROZMNOŽOVANÁ A NIE JE DOVOLENÉ JU POSTÚPIŤ TREŤÍM OSOBÁM. PRE ÚČELY STAVEBNÉHO KONANIA JE MOŽNÉ S DOKUMENTÁCIou NAKLADAŤ V POTREBNOM ROZSAHU.

SEVER

Ing. Lukáš PIDA

PROJEKTOVANIE STAVIEB

IČO: 47 686 685

REG. č. AUTORIZÁCIE 7488*11

Ing. Lukáš PIDA

autorský stavebný úrad

7488*11

Konštrukcie budov

Pečiatka:

Pare:

Stav k 04.09.2026

Zodpovedný projektant: Ing. Lukáš PIDA

Projektant: Ing. Lukáš PIDA

Stavba: STAVEBNÉ ÚPRAVY OBLÚKOVEJ HALY NA VOLNÉ USTAJNENIE HD, p.č. 306, ĽUBIŠA

Diel: ASR

Stupeň PD: PSO

Formát: 5 x A4

Dátum: 08/2026

Číslo zákazky: 44/2026

Kotované: mm

Mierka: M 1:50

Objekt:

Miesto: k.ú. Ľubiša
parc. č. C KN 306

Stavebník: AGROPRODUKT Ľubiša s.r.o.
súp. č. 152, 067 11 Ľubiša

Predmet výkresu: VÝKRES STRECHY
NOVÝ STAV

Číslo výkresu: 07