


PŌDORYS ZÁKLADOV
M 1:100

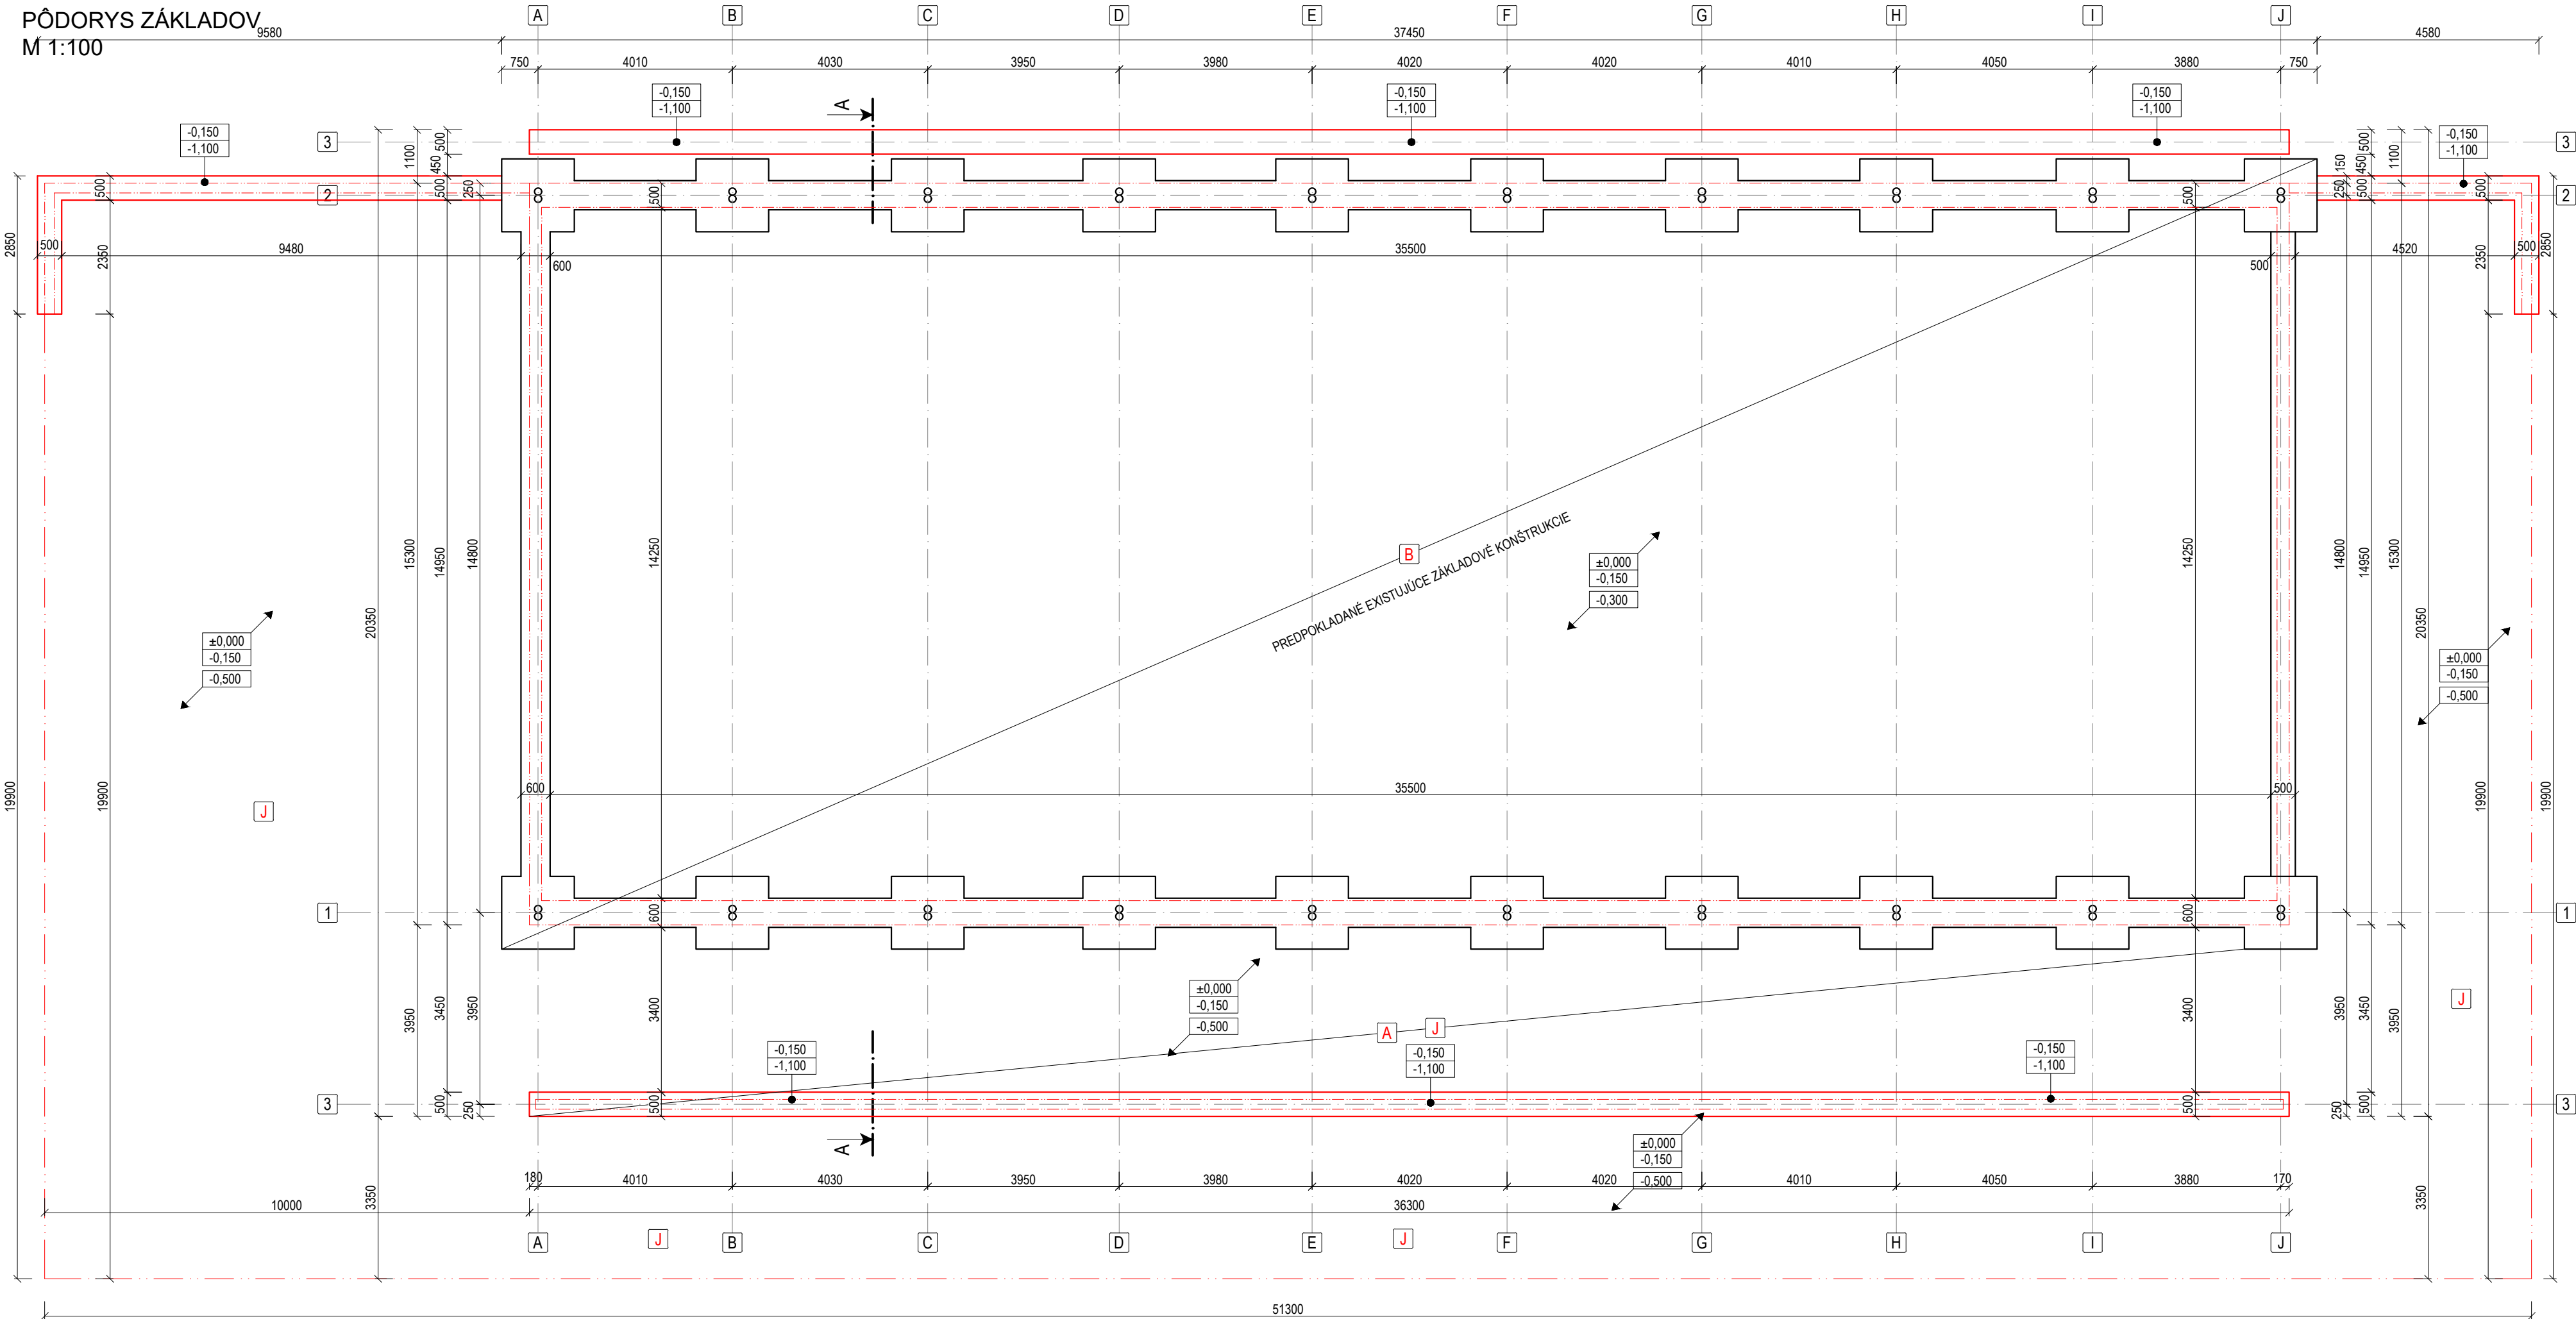

LEGENDA NAVRHOVANÝCH KONŠTRUKCIÍ A PRÁC:

A	VYHOTOVENIE ZÁKLADOVÝCH PÁSOV PRÍSTAVBY. PÁSY BUDÚ Z BETÓNU C20/25, VYSTUŽENÉ BETONÁRSKOU OCELOU B500B . ZÁKLADOVÁ ŠKÁRA BUDE V NEZAMRZNEJ HĽBKE, min. 1,1 m POD ÚROVŇOU TERÉNU.
B	VYHOTOVENIE NOVÉHO PODKLADNÉHO BETÓNU, Z BETÓNU C20/25 VYSTUŽENÉHO KARISIETOU Ø6 mm 150x150 mm.
J	VYHOTOVENIE BETÓNOVÝCH SPEVNENÝCH PLOCH HNOJNÝCH KONCOVIEK A KŔMNEJ CESTY, Z BETÓNU C20/25 VYSTUŽENÉHO KARISIETOU Ø6 mm 150x150 mm.

POZNÁMKY:

1	PO UKONČENÍ VÝKOPOVÝCH PRÁC JE POTREBNÉ POSÚDIŤ ÚNOSNOSŤ ZÁKLADOVEJ ŠKÁRY (150 kPa). PRI NEVHODNÝCH ZÁKLADOVÝCH POMEROCH JE POTREBNÉ POSÚDIŤ ZÁKLADY A NADIMENZOVAŤ ICH NA KONKRÉTNÉ ZÁKLADOVÉ POMERY.
2	NAVRHOVANÉ ZÁKLADOVÉ PÁSY SÚ NAVRHNUTÉ Z BETÓNU TRIEDY C20/25, VYSTUŽENÉ BETONÁRSKOU OCELOU B500B. ÚNOSNOSŤ $R_{bt} = 150$ kPa. PODKLADNÝ BETÓN BUDE Z BETÓNU TRIEDY C20/25 VYSTUŽENÝ KARI SIETOU Ø6 150x150 mm, ALT. BUDE POUŽITÁ KOMPOZITNÁ VÝSTUŽ, ALEBO PP VLÁKNA FIBROFOR.
3	RELATÍVNA VÝŠKA +0,000 JE NAVRHNUTÁ NA VÝŠKE PODLAHY 1. NP - PŘIBLIŽNE 100 mm NAD ÚROVŇOU TERÉNU.
4	VYHOTOVENIU TEJTO PROJEKTOVEJ DOKUMENTÁCIE PREDCHÁDZALA TVAROMIESTNA OBHLIADKA OBJEKTU A JEHO ZAMERANIE. NA OBJEKTE NEBOLI VYKONANÉ ŽIADNE SONDY NA ZISTENIE SKUTOČNÝCH MATERIÁLOV JEDNOTLIVÝCH KONŠTRUKCIÍ. POPIS KONŠTRUKCIÍ JE NA ZÁKLADE PREDPOKLADU, KTORÝ UDÁVA TECHNICKÝ ŠTANDARD STAVBY A INFORMACIÍ POSKYTNUTÝCH MAJITEĽOM OBJEKTU.
5	PROJEKTOVÁ DOKUMENTÁCIA JE CHRÁNENÁ AUTORSKÝM ZÁKONOM č. 618/2003! VŠETKY PRÁVA K TECHNICKÉMU RIEŠENIU DOKUMENTÁCIE PRINÁLEŽIA VÝHRADNE AUTOROVÍ NÁVRHU A BEZ SÚHLASU NESMIE BYŤ TECHNICKÁ DOKUMENTÁCIA KOPIROVANÁ, ROZMNOŽOVANÁ A NIE JE DOVOLENÉ JU POSTÚPIŤ TREŤÍM OSOBÁM. PRE ÚČELY STAVEBNÉHO KONANIA JE MOŽNÉ S DOKUMENTÁCIOU NAKLADAŤ V POTREBNOM ROZSAHU.

		Pečiatka: Pare:	
Stav k 04.09.2026			
Zodpovedný projektant: Ing. Lukáš PIDA			
Projektant: Ing. Lukáš PIDA			
Stavba: STAVEBNÉ ÚPRAVY MAŠTALE PRE VOĽNÉ USTAJNENIE HD, p.č. 307, ĽUBIŠA		Diel:	ASR
		Stupeň PD:	PSO
Objekt:		Formát:	3,5 x A4
		Dátum:	08/2026
Miesto: k.ú. Ľubiša parc. č. C KN 307		Číslo zákazky:	44/2026
Stavebník: AGROPRODUKT Ľubiša s.r.o. súp. č. 152, 067 11 Ľubiša		Kotované:	mm
		Mierka:	M 1:100
Predmet výkresu: VÝKRES ZÁKLADOV NOVÝ STAV		Číslo výkresu:	05