


PÔDORYS 1.NF
M 1:100

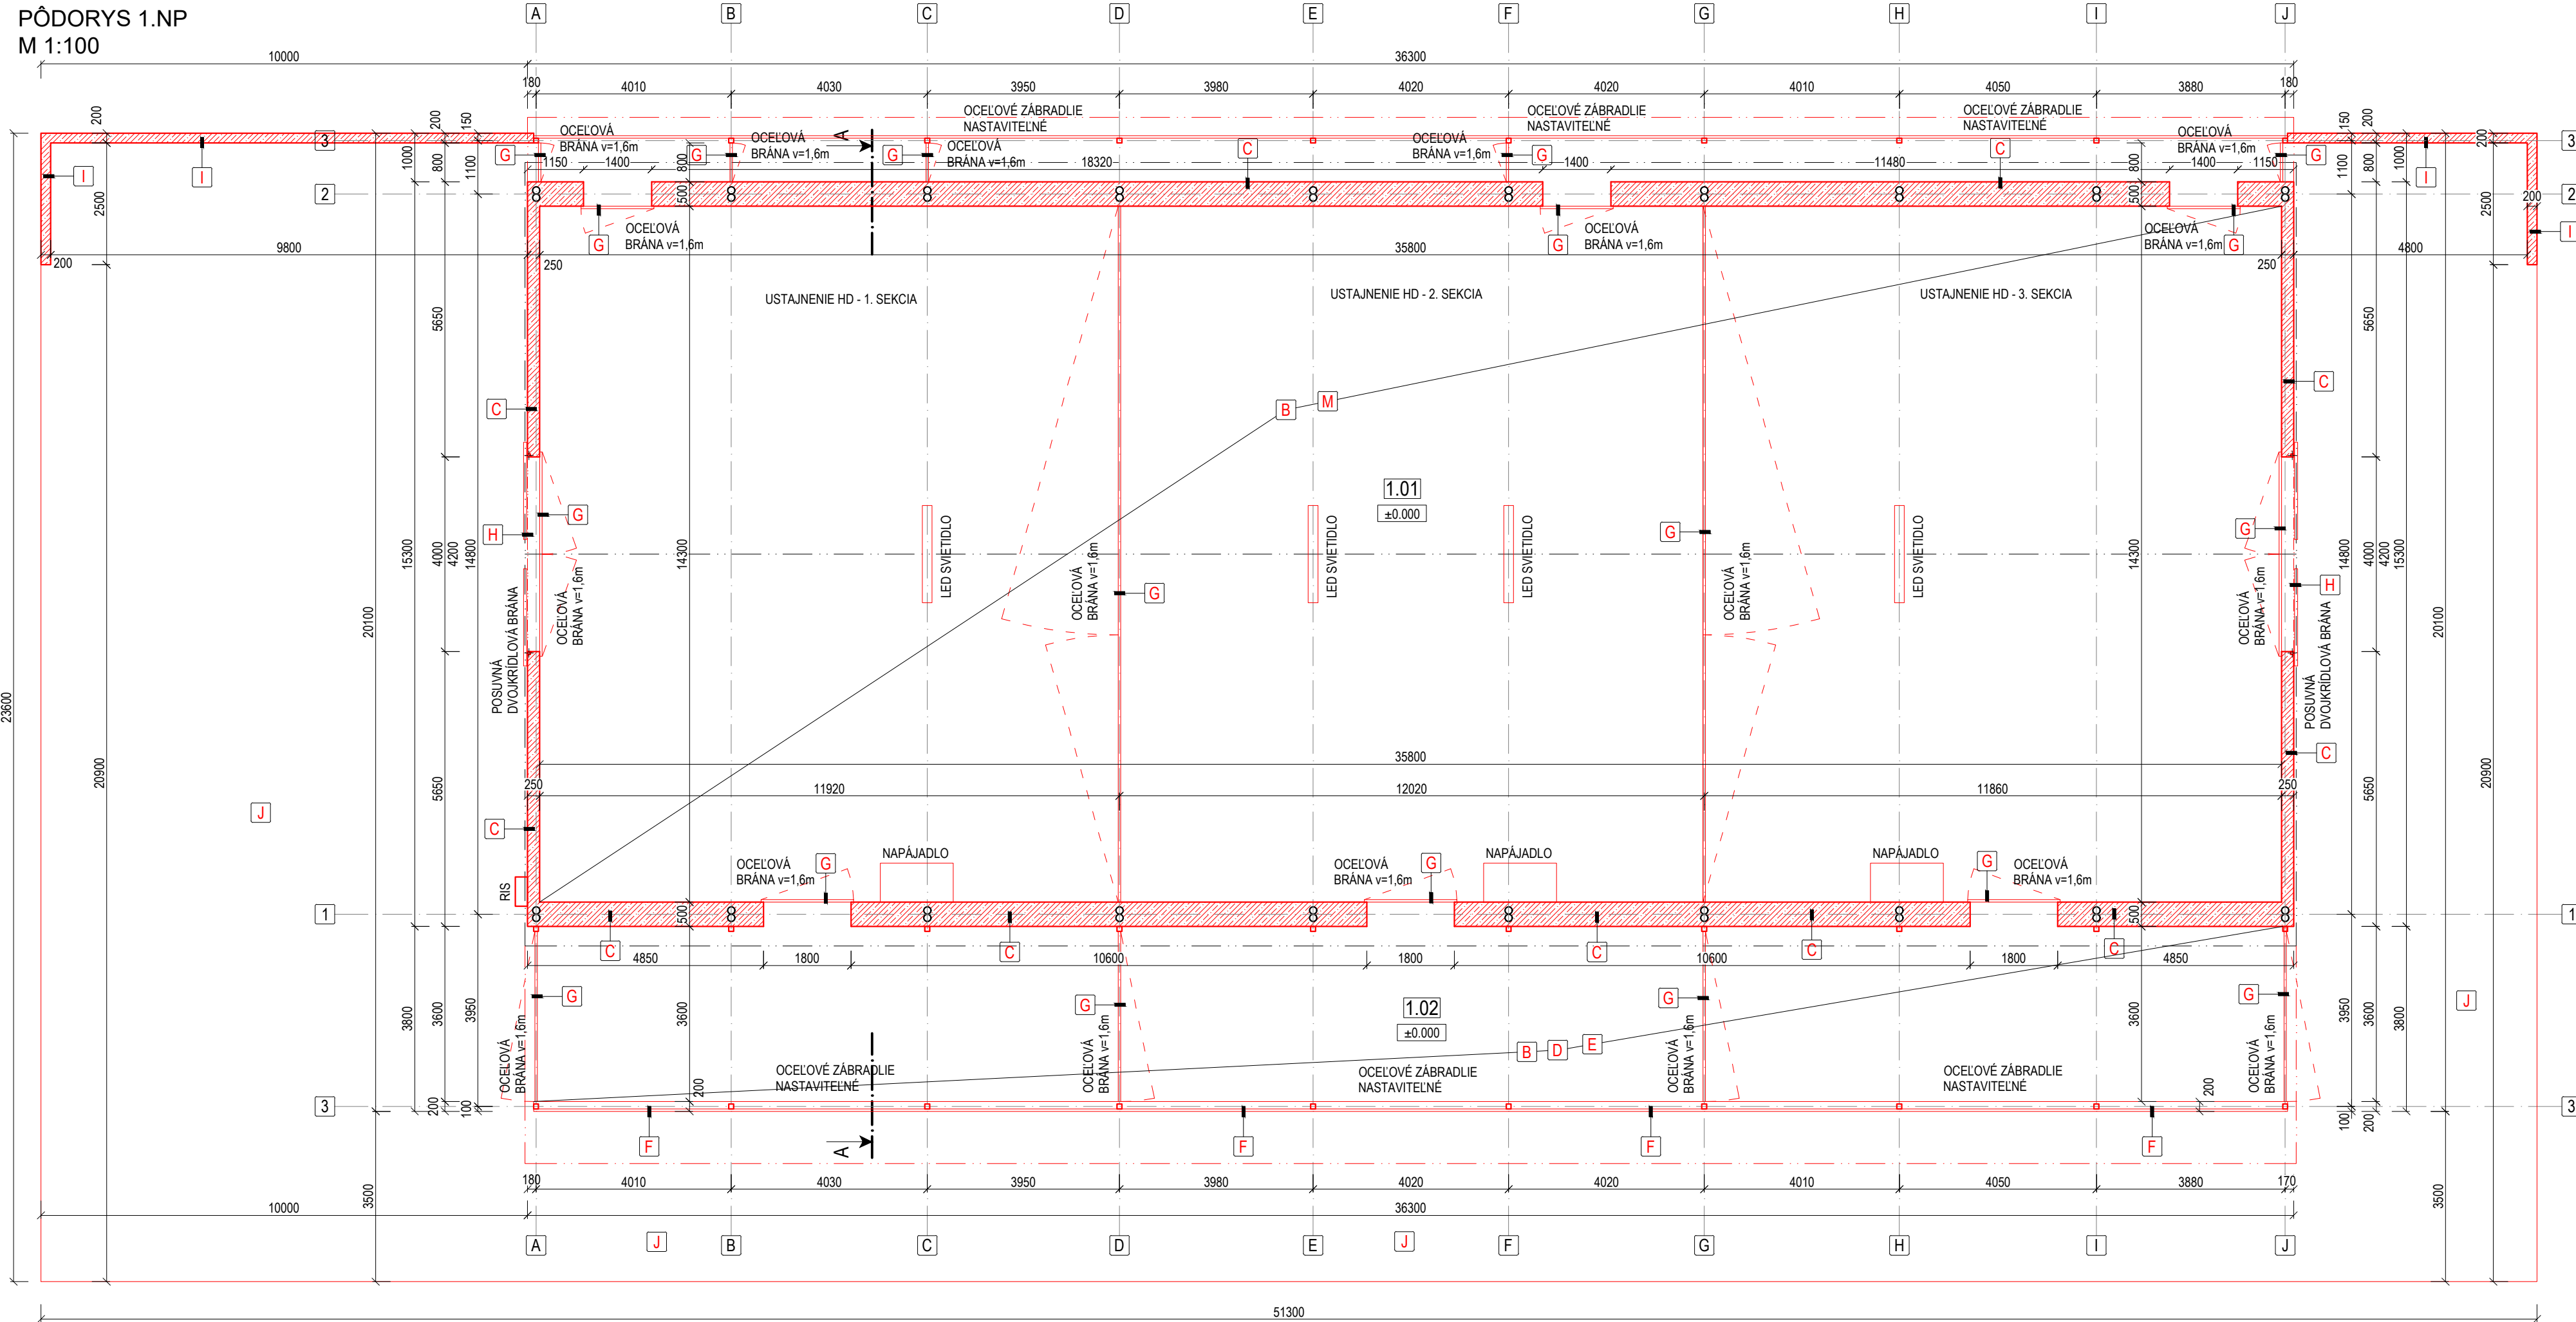

LEGENDA MATERIÁLOV:

	OCELOVÉ NOSNÉ STÚPY 2 x Ø150 mm
	OCELOVÉ STÚPY PRÍSTREŠKU 100 x 100 mm
	OBVODOVÉ VÝPLŇOVÉ STENY hr. 250 mm A hr. 500 mm, Z BETÓNU C20/25, VYSTUŽENÉ KARIŠIEŤOU Ø6 150x150 mm

LEGENDA NAVRHOVANÝCH KONŠTRUKCÍ A PRÁČ:


A	VYHOTOVENIE ZÁKLADOVÝCH PÁSOV PRÍSTAVBY, PÁSY BUDÚ Z BETÓNU C20/25, VYSTUŽENÉ BETÓNARSKOU OCELOU B500B . ZÁKLADOVÁ ŠKÁRA BUDE V NEZAMRZNEJ HLĎKE, min. 1,1 m POD ÚROVŇOU TERÉNU.
B	VYHOTOVENIE NOVEHO PODKLADNÉHO BETÓNU, Z BETÓNU C20/25 VYSTUŽENÉHO KARISIETAMI Ø6 mm 150x150 mm.
C	VYHOTOVENIE NOVÝCH OBVODOVÝCH VÝPLŇOVÝCH STIEN, Z BETÓNU C20/25, VYSTUŽENÉ KARISIETAMI Ø6 mm 150x150 mm.
D	OSADENIE NOVÝCH OCELOVÝCH STŔPOV PRÍSTAVBY.
E	ZHOTOVENIE NOVEJ KONŠTRUKCIE STRECHY PRÍSTAVBY, VRÁTANE PLECHOVEJ STREŠNEJ KRYTINY.
F	OSADENIE NOVÝCH OCELOVÝCH ZÁBRADLÍ.
G	OSADENIE NOVÝCH OCELOVÝCH BRÁN.
H	OSADENIE NOVÝCH DVOJKRÍDLOVÝCH POSUVNÝCH BRÁN.
I	VYHOTOVENIE NOVÝCH OBVODOVÝCH STIEN HNOJNÝCH KONCOVIEK hr. 200 mm, Z BETÓNU C20/25, VYSTUŽENÉ KARISIETAMI Ø6 mm 150x150 mm.
J	VYHOTOVENIE BETÓNOVÝCH SPEVNENÝCH PLOCH HNOJNÝCH KONCOVIEK A KŔMNEJ CESTY, Z BETÓNU C20/25 VYSTUŽENÉHO KARISIETOU Ø6 mm 150x150 mm.
K	VYHOTOVENIE NOVEHO OPLECHOVANIA OBVODOVÝCH STIEN Z FASÁDNÝCH LAKOVANÝCH PLECHOV.
L	OSADENIE DAŽDOVÝCH ZVODOV A ŽLABOV, VO FARBE STREŠNEJ KRYTINY.
M	OŠETRENIE EXISTUJÚCEJ OCELOVEJ KONŠTRUKCIE OCHRANNÝM NÁTEROM.
N	MONTÁŽ NOVEJ STREŠNEJ KRYTINY Z LAKOVANÉHO PLECHU.

LEGENDA ÚČELU MIESTNOSTÍ:

Č.M.	NÁZOV MIESTNOSTI	PLOCHA [m²]	ÚPRAVY POVRCHOV				
			PODLAHY	OZNAČ.	STENY	STROPY	POZNÁMKA
1.01	MAŠTAL'	511,94	LEŠTENÝ BETÓN		BETÓN/PLECH	PLECH	
1.02	VÝBEH	129,24	LEŠTENÝ BETÓN		BETÓN/PLECH	PLECH	
ÚŽITKOVÁ PLOCHA SPOLU = 641,18 m²			ZASTAVANÁ PLOCHA = 690,94 m²				

POZNÁMKY:

	NOSNÚ ČASŤ EXISTUJÚCEJ STAVBY TVORIA OCELOVÉ STĺPY. NOSNÚ ČASŤ NAVRHOVANEJ PRÍSTAVBY BUDE TVORIŤ OCELOVÁ KONŠTRUKCIA.
1	ŽELEZOBETONOVÉ OBYODOVÉ STENY BUDÚ PLNÍŤ FUNKCIU VÝPLŇOVEJ KONŠTRUKCIE. MAŠTAL' BUDE OPLÁŠTENÁ LAKOVANÝM TRAPÉZOVÝM PLECHOM, KOTVENÝM DO OCELOVÝCH KONŠTRUKCIÍ.
2	VÝPISY OKIEN A DVERÍ A KONKRÉTNE RIEŠENIA KLAMPIARSKYCH, STOLÁRSKYCH A ZÁMOČNÍCKYCH VÝROBKOV NIE SÚ SÚČASŤOU TETJO PROJEKTOVEJ DOKUMENTÁCIE.
3	RELATÍVNA VÝŠKA +0,000 JE NAVRHNUTÁ NA VÝŠKE PODLAHY 1. NP - PŘIBLIŽNE 100 mm NAD ÚROVŇOU TERÉNU.
4	V PROJEKTE NIE JE UVÁDZANÝ PRÍSLUŠNÝ SPOJOVACÍ A KOTEVNÝ MATERIÁL - POUŽITÝ MATERIÁL ZÁVISÍ OD ZHOTOVITEĽA STAVBY.
5	VÝHOTOVENIU TETJO PROJEKTOVEJ DOKUMENTÁCIE PŘEDCHÁDZALA TVAROMIESTNA OBHĽADKA OBJEKTU A JEHO ZAMERANIE. NA OBJEKTE NEBOLI VYKONANÉ ŽIADNE SONDY NA ZISTENIE SKUTOČNÝCH MATERIÁĽOV JEDNOTLIVÝCH KONŠTRUKCIÍ. POPIS KONŠTRUKCIE JE NA ZÁKLADE PŘEDPOKLADU, KTORÝ UDÁVA TECHNICKÝ ŠTANDARD STAVBY A INFORMÁCII POSKYTNUTÝCH MAJITEĽOM OBJEKTU.
6	PROJEKTOVÁ DOKUMENTÁCIA JE CHRÁŇENÁ AUTORSKÝM ZÁKONOM č. 618/2003/ VŠETKY PRÁVA K TECHNICKÉMU RIEŠENIU DOKUMENTÁCIE PRINÁLEŽIA VÝHRADNE AUTOROVU NÁVRHU A BEZ SÚHLASU NESMIE BYŤ TECHNICKÁ DOKUMENTÁCIA KOPÍROVANÁ, ROZMNOŽOVANÁ A NIE JE DOVOLENÉ JU POSTÚPIŤ TRETÍM OSOBÁM. PŘE ÚČEL STAVEBNÉHO KONANIA JE MOŽNÉ S DOKUMENTÁCIU NAKĽADAŤ V POTŘEBNOM ROZSAHU.

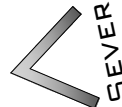				Ing. LUKÁŠ PÍĎA PROJEKTOVANIE STAVIEB IČO: 47 686 685 REG. Č. AUTORIZÁCIE 7488*11		Pečiatka:		Pare:	
Stav k 04.09.2026									
Zodpovedný projektant:		Ing. Lukáš PÍĎA							
Projektant:		Ing. Lukáš PÍĎA							
Stavba: STAVEBNÉ ÚPRAVY MAŠTALE PRE VOĽNÉ USTAJNENIE HD, p.č. 307, LUBIŠA						Diel:		ASR	
Objekt:						Stupeň PD:		PSO	
Miesto: k.ú. Lubiša parc. č. C KN 307						Formát:		4,5 x A4	
Stavebník: AGROPRODUKT Lubiša s.r.o. súp. č. 152, 067 11 Lubiša						Dátum:		08/2026	
						Číslo zákazky:		44/2026	
						Kotované:		mm	
						Mierka:		M 1:100	
Predmet výkresu: PÓDORYS 1.NP NOVÝ STAV						Číslo výkresu:		06	