


PÔDORYS STRECHY
M 1:100

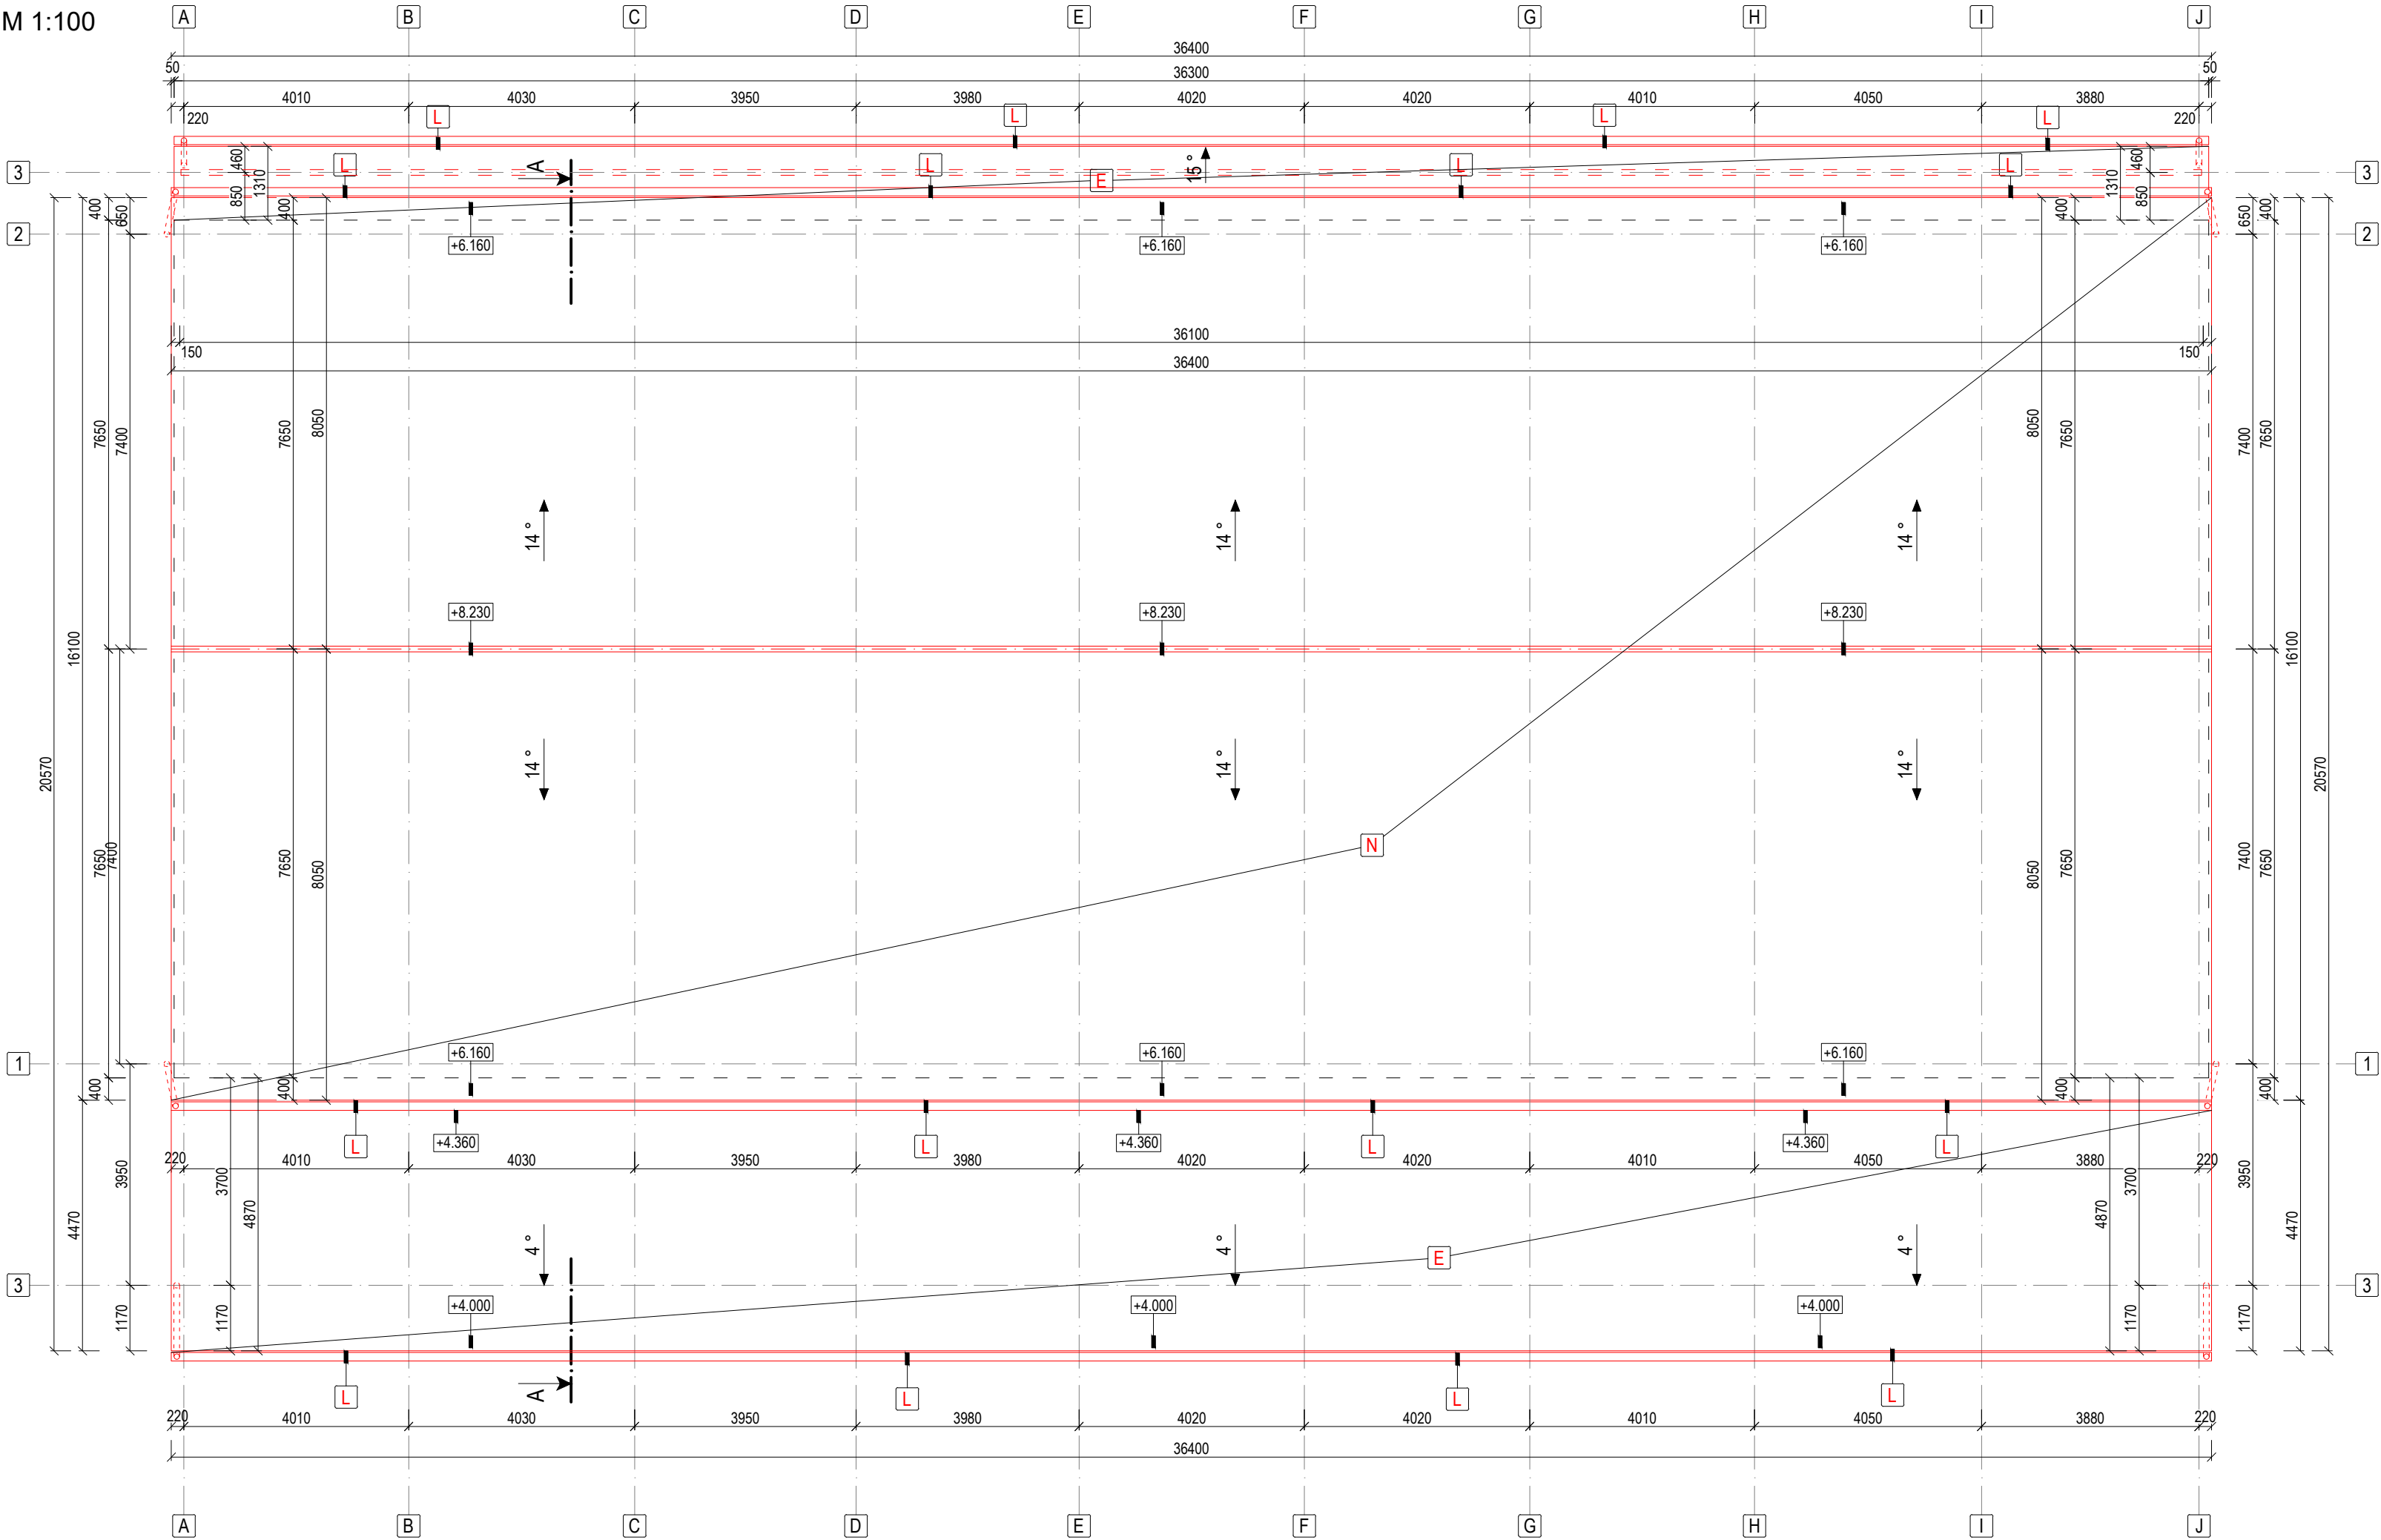

LEGENDA NAVRHOVANÝCH KONŠTRUKCIÍ A PRÁC:

E	ZHOTOVENIE NOVEJ KONŠTRUKCIE STRECHY PRÍSTAVBY, VRÁTANE PLECHOVEJ STREŠNEJ KRYTINY.
L	OSADENIE DAŽDOVÝCH ZVODOV A ŽLABOV, VO FARBE STREŠNEJ KRYTINY.
N	MONTÁŽ NOVEJ STREŠNEJ KRYTINY Z LAKOVANÉHO PLECHU.

POZNÁMKY:

1	ŽELEZOBETÓNOVÉ OBVODOVÉ STENY BUDÚ PLNIŤ FUNKCIU VÝPLŇOVEJ KONŠTRUKCIE. MAŠTAL BUDE OPLÁŠTENÁ LAKOVANÝM TRAPÉZOVÝM PLECHOM, KOTVENÝM DO OCELOVÝCH KONŠTRUKCIÍ.
2	VÝPISY OKIEN A DVERÍ A KONKRÉTNÉ RIEŠENIA KLAMPIARSKYCH, STOLÁRSKYCH A ZÁMOČNÍCKYCH VÝROBKOV NIE SÚ SÚČASŤOU TEJTO PROJEKTOVEJ DOKUMENTÁCIE.
3	V PROJEKTE NIE JE UVÁDZANÝ PRÍSLUŠNÝ SPOJOVACÍ A KOTEVNÝ MATERIÁL - POUŽITÝ MATERIÁL ZÁVISÍ OD ZHOTOVITEĽA STAVBY.
3	VYHOTOVENIU TEJTO PROJEKTOVEJ DOKUMENTÁCIE PREDCHÁDZALA TVAROMIESTNA OBHĽADKA OBJEKTU A JEHO ZAMERANIE. NA OBJEKTE NEBOLI VYKONANÉ ŽIADNE SONDY NA ZISTENIE SKUTOČNÝCH MATERIÁLOV JEDNOTLIVÝCH KONŠTRUKCIÍ. POPIS KONŠTRUKCIÍ JE NA ZÁKLADE PREDPOKLADU, KTORÝ UDÁVA TECHNICKÝ ŠTANDARD STAVBY A INFORMACIÍ POSKYTNUTÝCH MAJITEĽOM OBJEKTU.
4	PROJEKTOVÁ DOKUMENTÁCIA JE CHRÁNENÁ AUTORSKÝM ZÁKONOM č. 618/2003! VŠETKY PRÁVA K TECHNICKÉMU RIEŠENIU DOKUMENTÁCIE PRINÁLEŽIA VÝHRADNE AUTOROVI NÁVRHU A BEZ SÚHLASU NESMIE BYŤ TECHNICKÁ DOKUMENTÁCIA KOPÍROVANÁ, ROZMNOŽOVANÁ A NIE JE DOVOLENÉ JU POSTÚPIŤ TRETÍM OSOBÁM. PRE ÚČELY STAVEBNÉHO KONANIA JE MOŽNÉ S DOKUMENTÁCIOU NAKLADAŤ V POTREBNOM ROZSAHU.

		Pečiatka:		Pare:			
Stav k 04.09.2026							
Zodpovedný projektant:						Ing. Lukáš PIDA	
Projektant:						Ing. Lukáš PIDA	
Stavba:		STAVEBNÉ ÚPRAVY MAŠTALE PRE VOĽNÉ USTAJNENIE HD, p.č. 307, ĽUBIŠA		Diel:		ASR	
Objekt:				Stupeň PD:		PSO	
				Formát:		3 x A4	
Miesto:		k.ú. Ľubiša parc. č. C KN 307		Dátum:		08/2026	
				Číslo zákazky:		44/2026	
Stavebník:		AGROPRODUKT Ľubiša s.r.o. súp. č. 152, 067 11 Ľubiša		Kotované:		mm	
				Mierka:		M 1:100	
Predmet výkresu:		VÝKRES STRECHY NOVÝ STAV		Číslo výkresu:		07	