


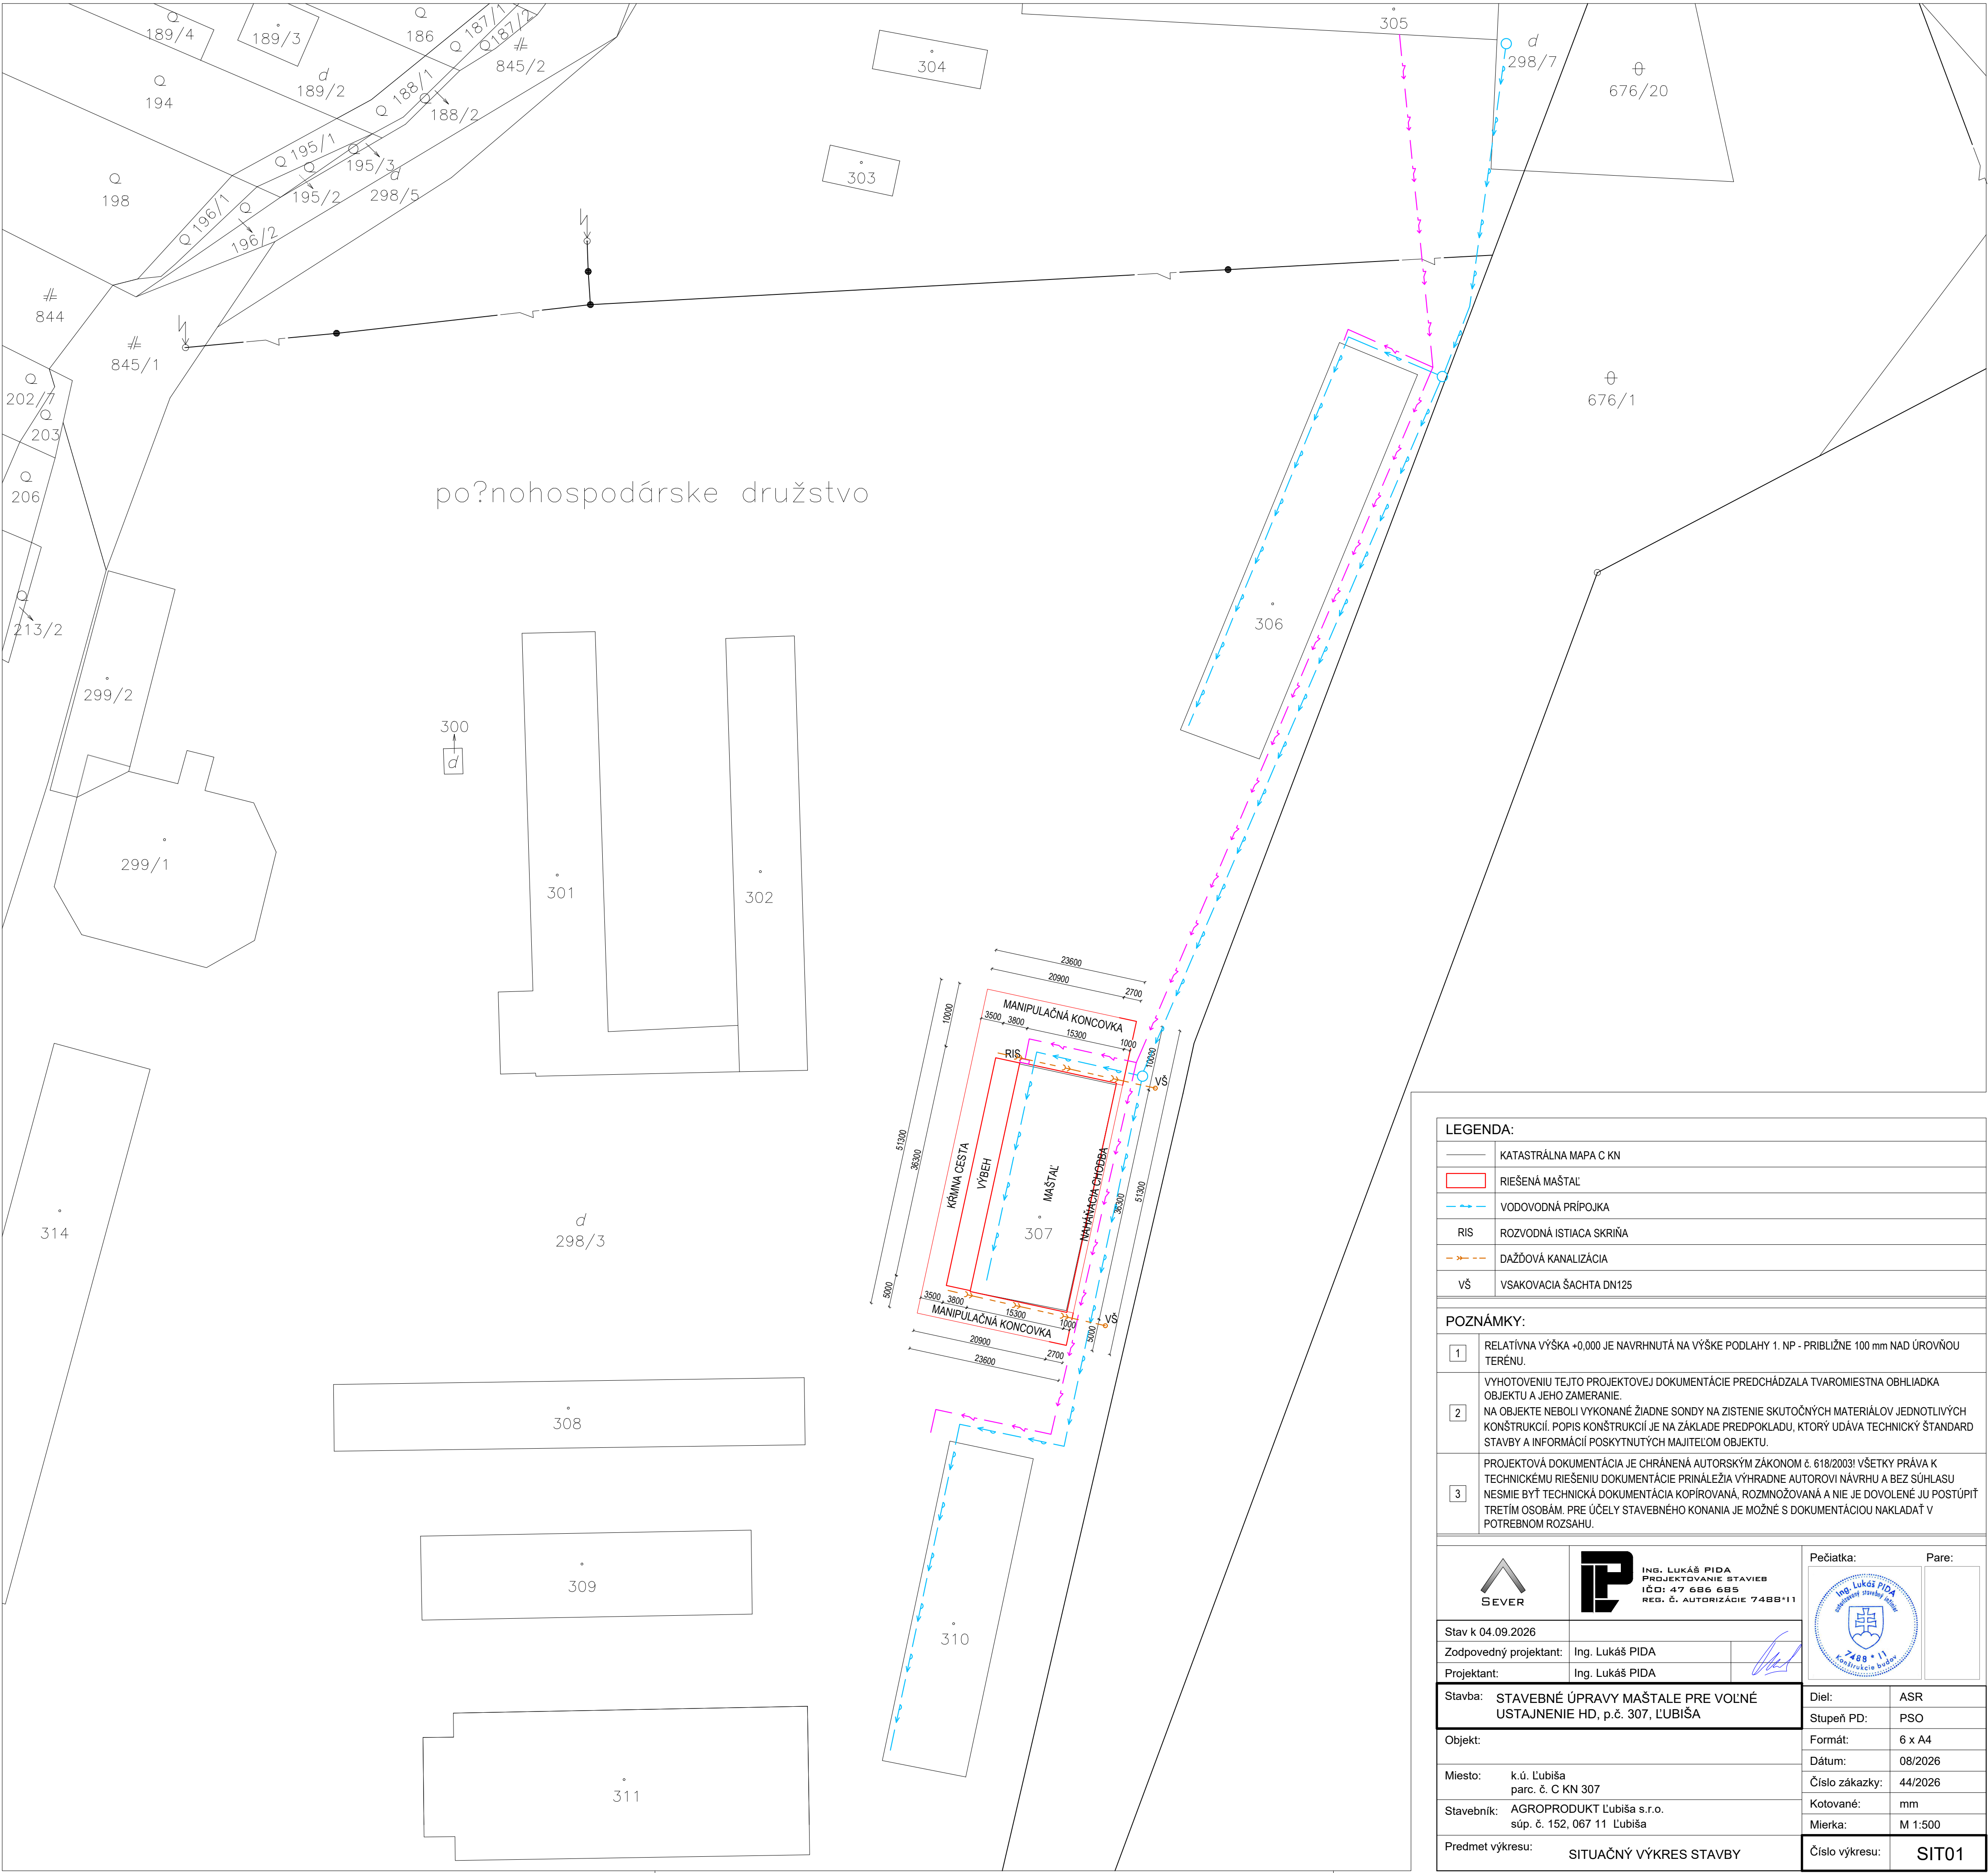

LEGENDA:

	KATASTRÁLNA MAPA C KN
	RIEŠENÁ MAŠTAL
	VODOVODNÁ PRÍPOJKA
	RIS
	DAŽĎOVÁ KANALIZÁCIA
	VŠ

POZNÁMKY:

1	RELATÍVNA VÝŠKA +0,000 JE NAVRHNUTÁ NA VÝŠKE PODLAHY 1. NP - PŘIBLIŽNE 100 mm NAD ÚROVŇOU TERÉNU.
2	VÝHOTOVENIU TEJTO PROJEKTOVEJ DOKUMENTÁCIE PREDCHÁDZALA TVAROMIESTNA OBHLIADKA OBJEKTU A JEHO ZAMERANIE. NA OBJEKTE NEBOLI VYKONANÉ ŽIADNE SONDY NA ZISTENIE SKUTOČNÝCH MATERIÁLOV JEDNOTLIVÝCH KONŠTRUKCIÍ. POPIŠ KONŠTRUKCIÍ JE NA ZÁKLADE PREDPOKLADU, KTORÝ UDÁVA TECHNICKÝ ŠTANDARD STAVBY A INFORMACIÍ POSKYTNUTÝCH MAJITELOM OBJEKTU.
3	PROJEKTOVÁ DOKUMENTÁCIA JE CHRÁNENÁ AUTORSKÝM ZÁKONOM č. 618/2003! VŠETKY PRÁVA K TECHNICKÉMU RIEŠENIU DOKUMENTÁCIE PRINÁLEŽIA VÝHRADNE AUTORovi NÁVRHU A BEZ SÚHLASU NESMIE BYŤ TECHNICKÁ DOKUMENTÁCIA KOPÍROVANÁ, ROZMNOŽOVANÁ A NIE JE DOVOLENÉ JU POSTÚPIŤ TRETIŤ OSOBÁM. PRE ÚČELY STAVEBNÉHO KONANIA JE MOŽNÉ S DOKUMENTÁCIou NAKLADÁŤ V POTREBNOM ROZSAHU.

	 ING. LUKÁŠ PIDA PROJEKTOVANIE STAVIEB IČO: 47 686 685 REG. Č. AUTORIZÁCIE 7488*11	Pečiatka: 	Pare:
Stav k 04.09.2026	Zodpovedný projektant: Ing. Lukáš PIDA	Projektant: Ing. Lukáš PIDA	
Stavba: STAVEBNÉ ÚPRAVY MAŠTALA PRE VOĽNÉ USTAJNENIE HD, p.č. 307, ĽUBIŠA			Diel: ASR
Objekt:			Stupeň PD: PSO
Miesto: k.ú. Ľubiša parc. č. C KN 307			Formát: 6 x A4
Stavebník: AGROPRODUKT Ľubiša s.r.o. súp. č. 152, 067 11 Ľubiša			Dátum: 08/2026
Predmet výkresu: SITUACNÝ VÝKRES STAVBY			Číslo zákazky: 44/2026
			Kotované: mm
			Mierka: M 1:500
			Číslo výkresu: SIT01