


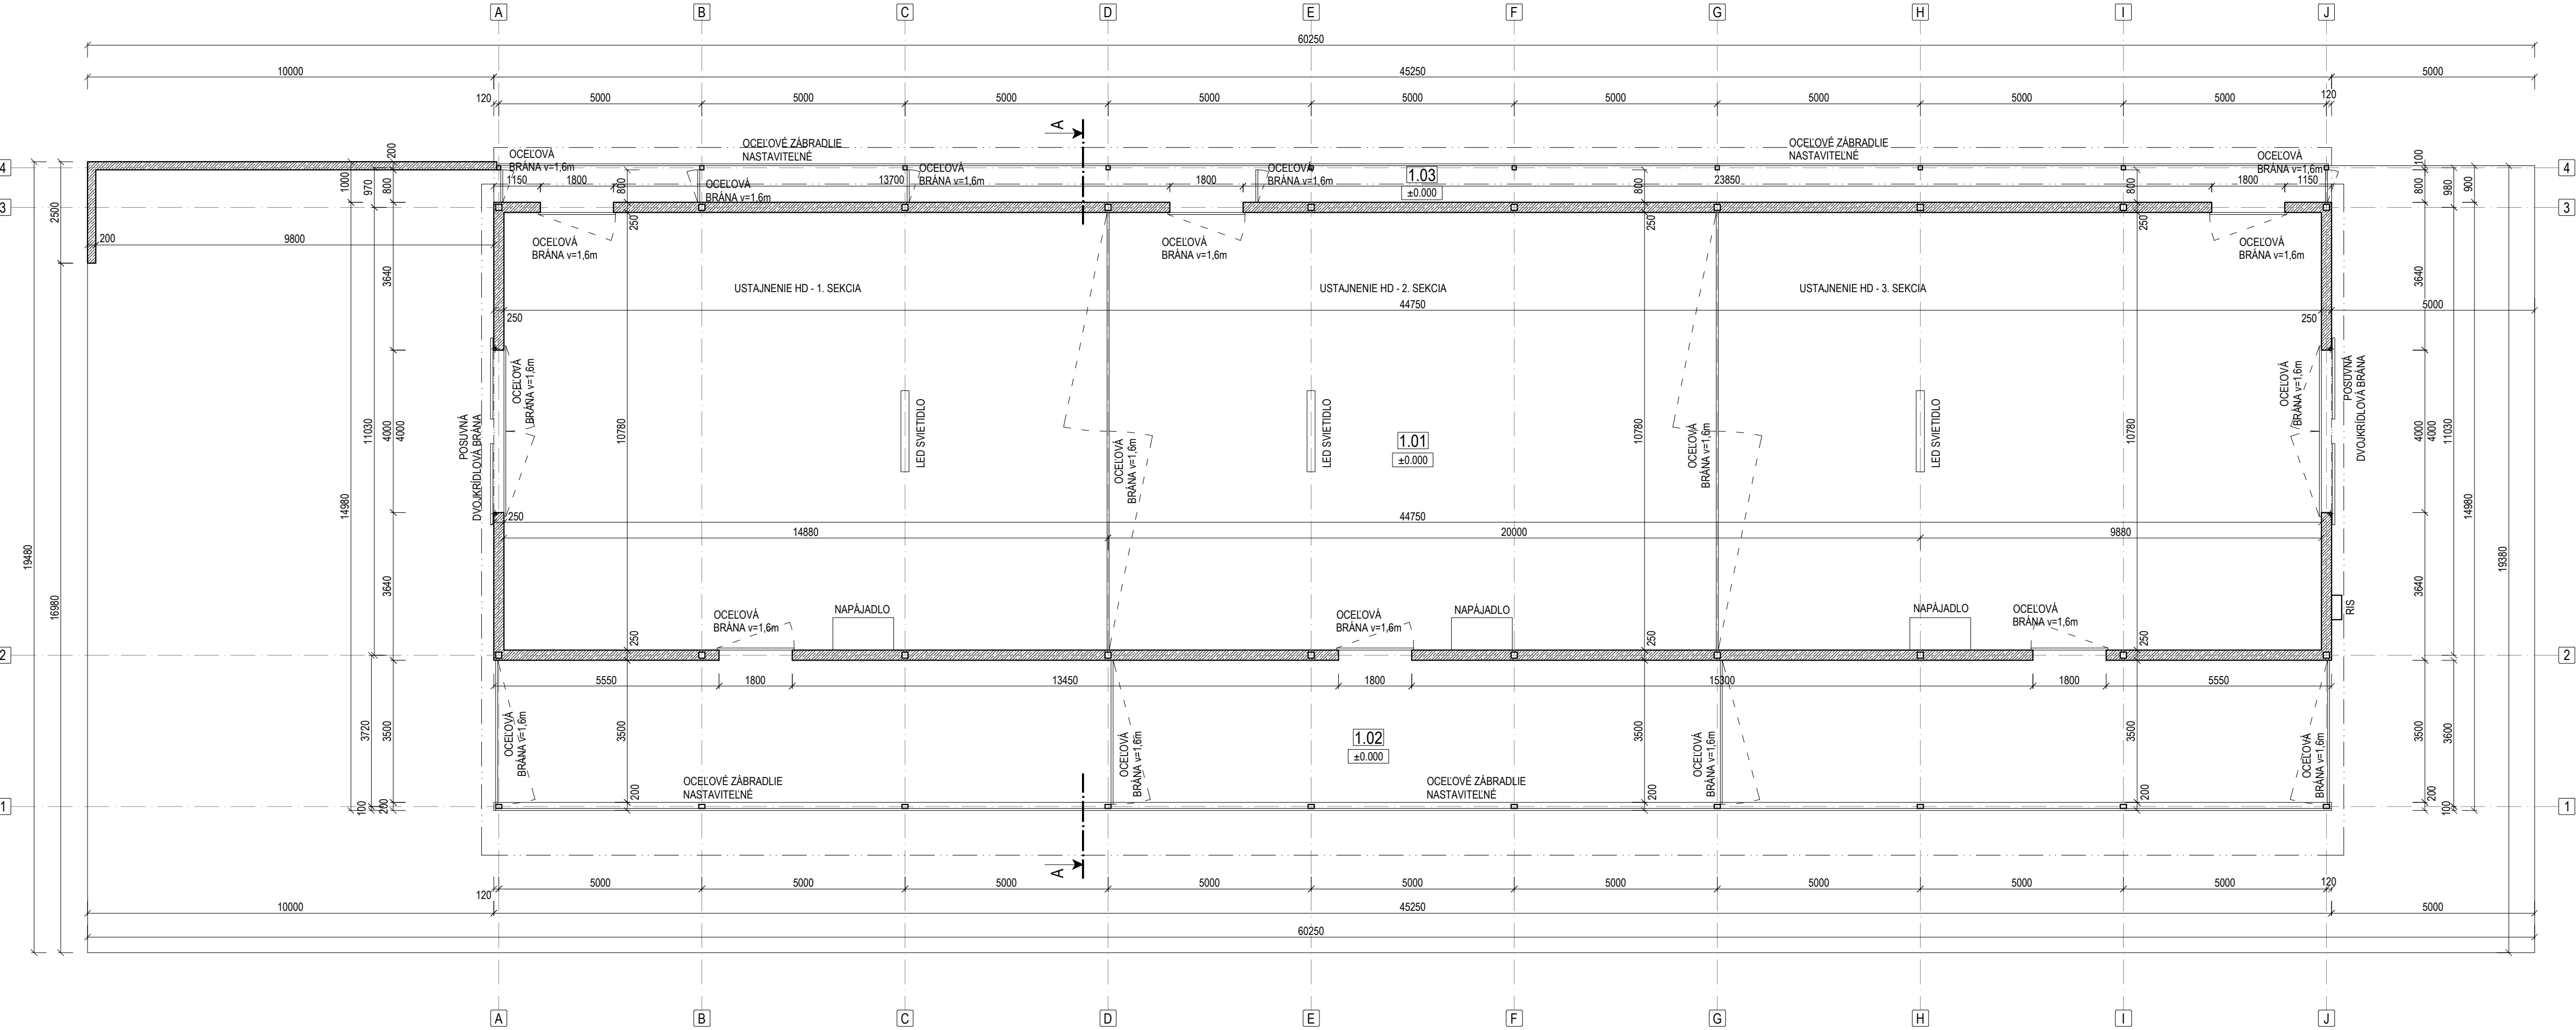

LEGENDA ÚČELU MIESTNOSTÍ:						
Č.M.	NÁZOV MIESTNOSTI	PLOCHA [m²]	ÚPRAVY POVRCHOV			
			PODLAHY	OZNAČ.	STENY	STROPY
1.01	MAŠTAL'	482,43	LEŠTENÝ BETÓN		BETON/PLECH	PLECH
1.02	VÝBEH	158,38	LEŠTENÝ BETÓN		BETON/PLECH	PLECH
1.03	NAHÁŇACIA CHODBA	35,94	LEŠTENÝ BETÓN		BETON/PLECH	PLECH
ÚŽITKOVÁ PLOCHA SPOLU = 676,75 m²			ZASTAVANÁ PLOCHA = 718,60 m²			

LEGENDA MATERIÁLOV:

⊕	OCELOVÉ STĚLPY 150/150 mm
⊕	OCELOVÉ STĚLPY VÝBEHU 150/100 mm A NAHÁŇACEJ CHODBY 100/100 mm
	OBVODOVÉ VÝPLŇOVÉ STENY hr. 250 mm, Z BETÓNU C20/25, VYSTUŽENÉ KARISIETOU Ø6 150x150 mm

POZNÁMKY:

- ŽELEZOBETONOVÉ OBVODOVÉ STENY BUDÚ PLNÍŤ FUNKCIU VÝPLŇOVEJ KONŠTRUKCIE. MAŠTAL' BUDE OPLÁŠTENÁ LAKOVANÝM TRAPÉZOVÝM PLECHOM, KOTVENÝM DO OCELOVÝCH KONŠTRUKCIÍ.
- VÝPISY OKIEN A DVERÍ A KONKRÉTNE RIEŠENIA KLAMPIARSKYCH, STOLÁRSKYCH A ZÁMOČNICKÝCH VÝROBKOV NIE SÚ SÚČASŤOU TEJTO PROJEKTOVEJ DOKUMENTÁCIE.
- V PROJEKTE NIE JE UVÁDZANÝ PRÍSLUŠNÝ SPOJOVACÍ A KOTEVNÝ MATERIÁL - POUŽITÝ MATERIÁL ZÁVISÍ OD ZHOTOVITEĽA STAVBY.
- VÝHOTOVENIU TEJTO PROJEKTOVEJ DOKUMENTÁCIE PREDCHÁDZALA TVAROMIESTNA OBHĽADKA OBJEKTU A JEHO ZAMERANIE. NA OBJEKTE NEBOLI VYKONANÉ ŽIADNE SONDY NA ZISTENIE SKUTOČNÝCH MATERIÁLOV JEDNOTLIVÝCH KONŠTRUKCIÍ. POPIS KONŠTRUKCIÍ JE NA ZÁKLADE PREDPOKLADU, KTORÝ UDÁVA TECHNICKÝ ŠTÁNDAR STAVBY A INFORMÁCIÍ POSKYTNUTÝCH MAJITEĽOM OBJEKTU.
- PROJEKTOVÁ DOKUMENTÁCIA JE CHRÁNENÁ AUTORSKÝM ZÁKONOM č. 618/2003! VŠETKY PRÁVA K TECHNICKÉMU RIEŠENIU DOKUMENTÁCIE PRINÁLEŽIA VÝHRADNE AUTORovi NÁVRHU A BEZ SÚHLASU NESMIE BYŤ TECHNICKÁ DOKUMENTÁCIA KOPÍROVANÁ, ROZMNOŽOVANÁ A NIE JE DOVOLENÉ JU POSTÚPIŤ TREŤÍM OSOBÁM. PRE ÚČELY STAVEBNÉHO KONANIA JE MOŽNÉ S DOKUMENTÁCIou NAKLADAŤ V POTREBNOM ROZSAHU.

ING. LUKÁŠ PIDA
PROJEKTOVANIE STAVIEB
IČO: 47 686 685
REG. Č. AUTORIZÁCIE 7488*11

Pečiatka: Pare:

Stav k 04.09.2026	
Zodpovedný projektant:	Ing. Lukáš PIDA
Projektant:	Ing. Lukáš PIDA
Stavba:	STAVEBNÉ ÚPRAVY MAŠTALE PRE VOĽNÉ USTAJNENIE HD, p.č. 2174/3, ROVNÉ
Objekt:	
Miesto:	k.ú. Udavské parc. č. C KN 2137/2; 2174/3
Stavebník:	JRD Consulting s.r.o. Námestie slobody 2, 066 01 Humenné
Predmet výkresu:	PÔDORYS 1.NP
Diel:	ASR
Stupeň PD:	PSO
Formát:	4 x A4
Dátum:	08/2026
Číslo zákazky:	44/2026
Kotované:	mm
Mierka:	M 1:100
Číslo výkresu:	02