


PÔDORYS STRECHY
M 1:100

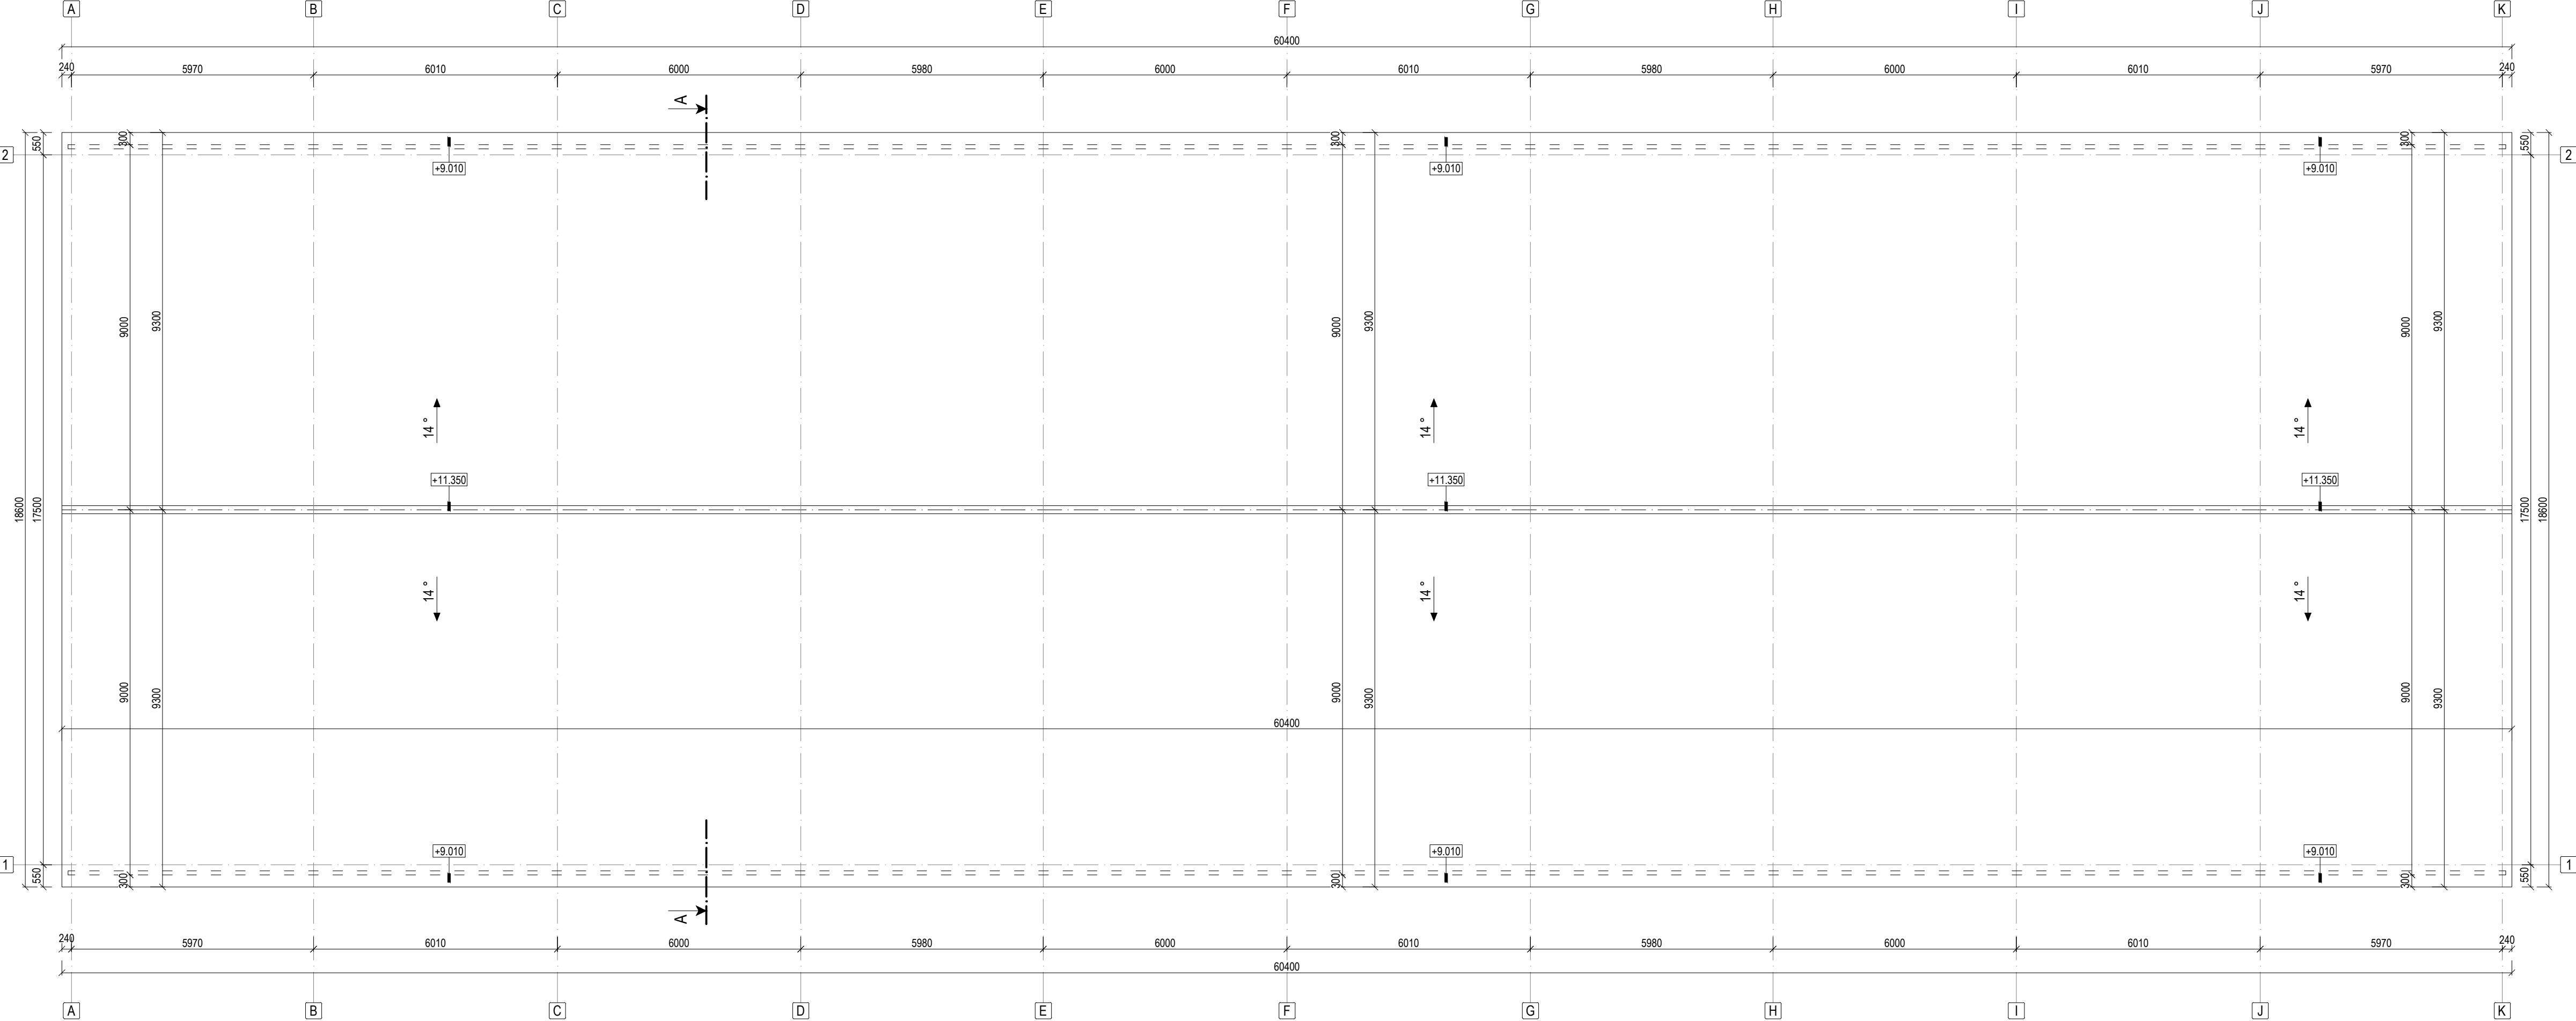

- POZNÁMKY:
- 1 BÚRACIE PRÁCE KOORDINOVAŤ S VÝKRESMI NOVÝCH STAVOV, PRÍPADNÉ NEZROVNALOSTI KONZULTOVAŤ S PROJEKTANTOM STAVEBNEJ ČASTI.
 - 2 PRI BÚRACÍCH PRÁČACH JE NUTNÉ PRÍSNE DODRŽIAVAŤ TECHNOLOGICKÚ DISCIPLÍNU A OPATRENIA BEZPEČNOSTI A OCHRANY ZDRAVIA PRI PRÁCI.
 - 3 POZOR NA VEDENIA INŽINIERSKÝCH SIETÍ! HLAVNE EXISTUJÚCE EL. ROZVODY JE POTREBNÉ PRED BÚRACÍMI PRÁCAMI ODPOJIŤ Z ROZVÁDZAČA!
 - 4 VÝHOTOVENIU TEJTO PROJEKTOVEJ DOKUMENTÁCIE PREDCHÁDZALA TVAROMIESTNA OBHLIADKA OBJEKTU A JEHO ZAMERANIE. NA OBJEKTE NEBOLI VYKONANÉ ŽIADNE SONDY NA ZISTENIE SKUTOČNÝCH MATERIÁLOV JEDNOTLIVÝCH KONŠTRUKCIÍ. POPIS KONŠTRUKCIÍ JE NA ZÁKLADE PREDPOKLADU, KTORÝ UDÁVA TECHNICKÝ ŠTANDARD STAVBY A INFORMÁCIÍ POSKYTNUTÝCH MAJITEĽOM OBJEKTU.
 - 5 PROJEKTOVÁ DOKUMENTÁCIA JE CHRÁNENÁ AUTORSKÝM ZÁKONOM č. 618/2003! VŠETKY PRÁVA K TECHNICKÉMU RIEŠENIU DOKUMENTÁCIE PRINÁLEŽIA VÝHRADNE AUTOROVI NÁVRHU A BEZ SÚHLASU NESMIE BYŤ TECHNICKÁ DOKUMENTÁCIA KOPIROVANÁ, ROZMNOŽOVANÁ A NIE JE DOVOLENÉ JU POSTÚPIŤ TRETÍM OSOBÁM.

	 ING. LUKÁŠ PIDA PROJEKTOVANIE STAVIEB IČO: 47 686 685 REG. č. AUTORIZÁCIE 7488*11	Pečiatka: 	Pare: 
Stav k 04.09.2026			
Zodpovedný projektant:	Ing. Lukáš PIDA		
Projektant:	Ing. Lukáš PIDA		
Stavba:	STAVEBNÉ ÚPRAVY SENNÍKA p.č. 194/5, ROVNÉ		
Objekt:	Diel:	ASR	
	Stupeň PD:	PSO	
Miesto:	Formát:	4 x A4	
	Dátum:	08/2026	
Stavebník:	Číslo zákazky:	44/2026	
	Kotované:	mm	
	Mierka:	M 1:100	
Predmet výkresu:	VÝKRES STRECHY STARÝ STAV	Číslo výkresu:	02