


PÔDORYS 1.NP
M 1:100

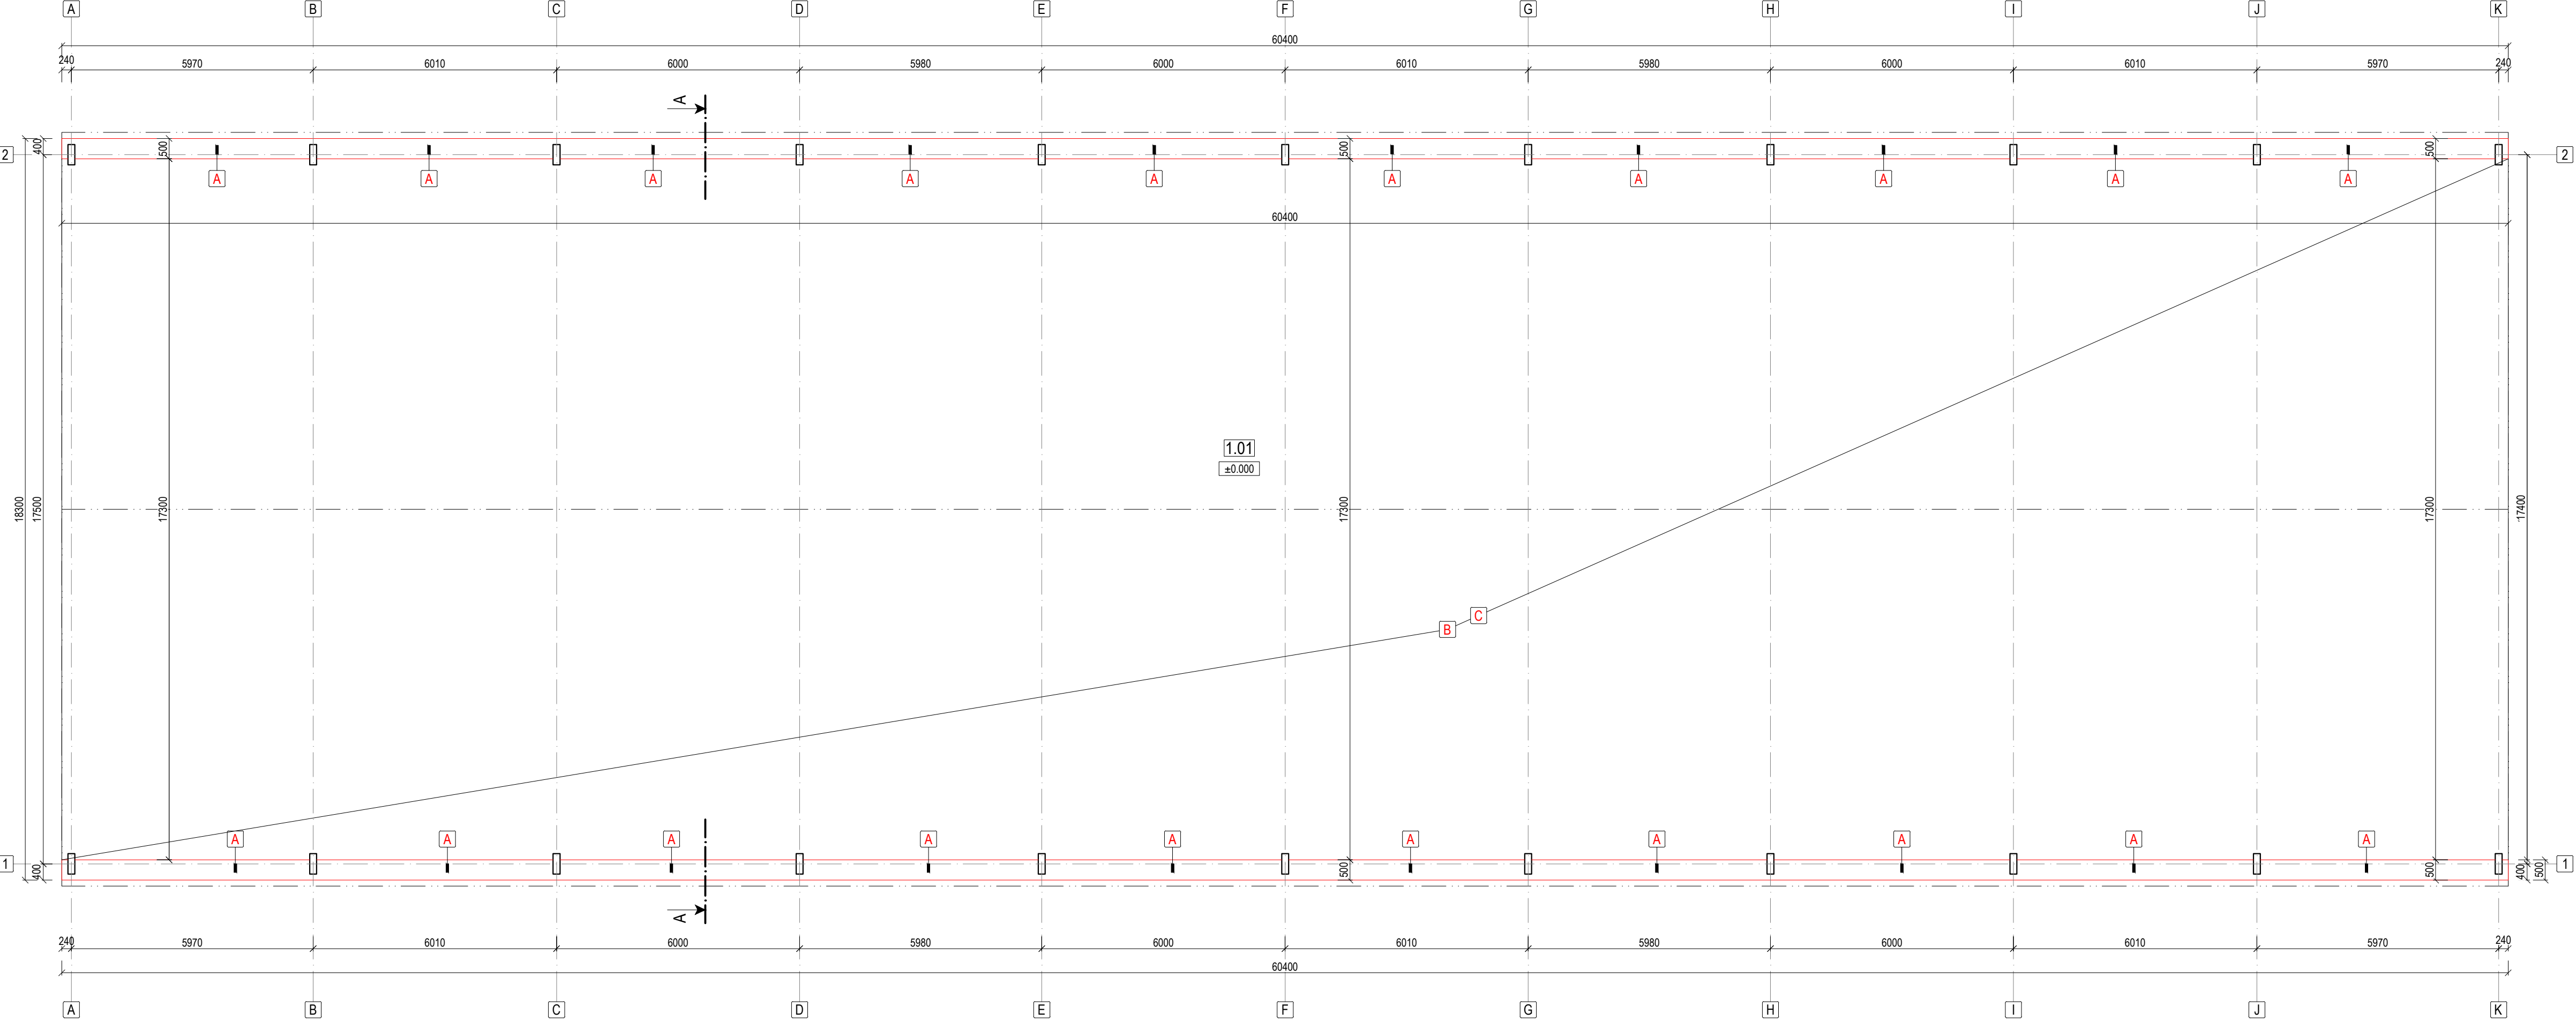

LEGENDA NAVRHOVANÝCH KONŠTRUKCIÍ A PRÁC:

A	VÝHOTOVENIE NOVÝCH OBVODOVÝCH VÝPLŇOVÝCH STIEN hr. 500 mm, VÝŠKY 700 mm, Z BETÓNU C20/25, VYSTUŽENÉ KARISIETAMI Ø6 mm 150x150 mm.
B	VÝHOTOVENIE NOVEJ VRSTVY PODLAHY ZO ZHUTNENÉHO ŠTRKOPIESKOVÉHO NÁSYPU hr. 150 mm
C	EXISTUJÚCE OCEĽOVÉ KONŠTRUKCIE JE POTREBNÉ OBRÚSIŤ A NATRIEŤ OCHRANNÝM ANTIKORÓZNYM ZÁKLADNÝM NÁTEROM A VRCHNÝM SYNTETICKÝM NÁTEROM V 2 VRSTVÁCH.
D	OSADENIE DAŽDOVÝCH ZVODOV A ŽLABOV, VO FARBE STREŠNEJ KRYTINY.

LEGENDA ÚČELU MIESTNOSTÍ:

Č.M.	NÁZOV MIESTNOSTI	PLOCHA [m²]	ÚPRAVY POVRCHOV				
			PODLAHY	OZNAČ.	STENY	STROPY	POZNÁMKA
1.01	SENNÍK	1044,36	ŠTRK			PLECH	
ÚŽITKOVÁ PLOCHA SPOLU = 1044,36 m²			ZASTAVANÁ PLOCHA = 1105,32 m²				

LEGENDA MATERIÁLOV:

	OCEĽOVÉ NOSNÉ STĺPY 170 x 500 mm
	OBVODOVÉ VÝPLŇOVÉ STENY hr. 500 mm, Z BETÓNU C20/25, VYSTUŽENÉ KARISIETOU.

POZNÁMKY:

- EXISTUJÚCE OCEĽOVÉ KONŠTRUKCIE JE POTREBNÉ OBRÚSIŤ A NATRIEŤ OCHRANNÝM ANTIKORÓZNYM ZÁKLADNÝM NÁTEROM A VRCHNÝM SYNTETICKÝM NÁTEROM V 2 VRSTVÁCH.
- RELATÍVNA VÝŠKA +0,000 JE NAVRHNUTÁ NA VÝŠKE PODLAHY 1. NP - PŘIBLIŽNE 300 mm NAD ÚROVŇOU TERÉNU.
- V PROJEKTE NIE JE UVÁDZANÝ PRÍSLUŠNÝ SPOJOVACÍ A KOTEVNÝ MATERIÁL - POUŽITÝ MATERIÁL ZÁVISÍ OD ZHOTOVITEĽA STAVBY.
- VÝHOTOVENIU TEJTO PROJEKTOVEJ DOKUMENTÁCIE PREDCHÁDZALA TVAROMIESTNA OBHĽADKA OBJEKTU A JEHO ZAMERANIE. NA OBJEKTE NEBOLI VYKONANÉ ŽIADNE SONDY NA ZISTENIE SKUTOČNÝCH MATERIÁLOV JEDNOTLIVÝCH KONŠTRUKCIÍ. POPIS KONŠTRUKCIÍ JE NA ZÁKLADE PREDPOKLADU, KTORÝ UDÁVA TECHNICKÝ ŠTANDARD STAVBY A INFORMÁCIÍ POSKYTNUTÝCH MAJITEĽOM OBJEKTU.
- PROJEKTOVÁ DOKUMENTÁCIA JE CHRÁNENÁ AUTORSKÝM ZÁKONOM č. 618/2003! VŠETKY PRÁVA K TECHNICKÉMU RIEŠENIU DOKUMENTÁCIE PRINÁLEŽIA VÝHRADNE AUTOROVÍ NÁVRHU A BEZ SÚHLASU NESMIE BYŤ TECHNICKÁ DOKUMENTÁCIA KOPÍROVANÁ, ROZMNOŽOVANÁ A NIE JE DOVOLENÉ JU POSTÚPIŤ TRETÍM OSOBÁM.

ING. LUKÁŠ PIDA
PROJEKTOVANIE STAVIEB
IČO: 47 686 685
REG. Č. AUTORIZÁCIE 7488*11

Pečiatka:

Pare:

Stav k 04.09.2026

Zodpovedný projektant: Ing. Lukáš PIDA

Projektant: Ing. Lukáš PIDA

Stavba: STAVEBNÉ ÚPRAVY SENNÍKA p.č. 194/5, ROVNÉ

Objekt:

Miesto: k.ú. Rovné
parc. č. C KN 194/5

Stavebník: M.O.R. - faktoring, s.r.o.
Námestie slobody 2, 066 01 Humenné

Predmet výkresu: PÔDORYS 1.NP
NOVÝ STAV

Diel: ASR

Stupeň PD: PSO

Formát: 4 x A4

Dátum: 08/2026

Číslo zákazky: 44/2026

Kotované: mm

Mierka: M 1:100

Číslo výkresu: 05