


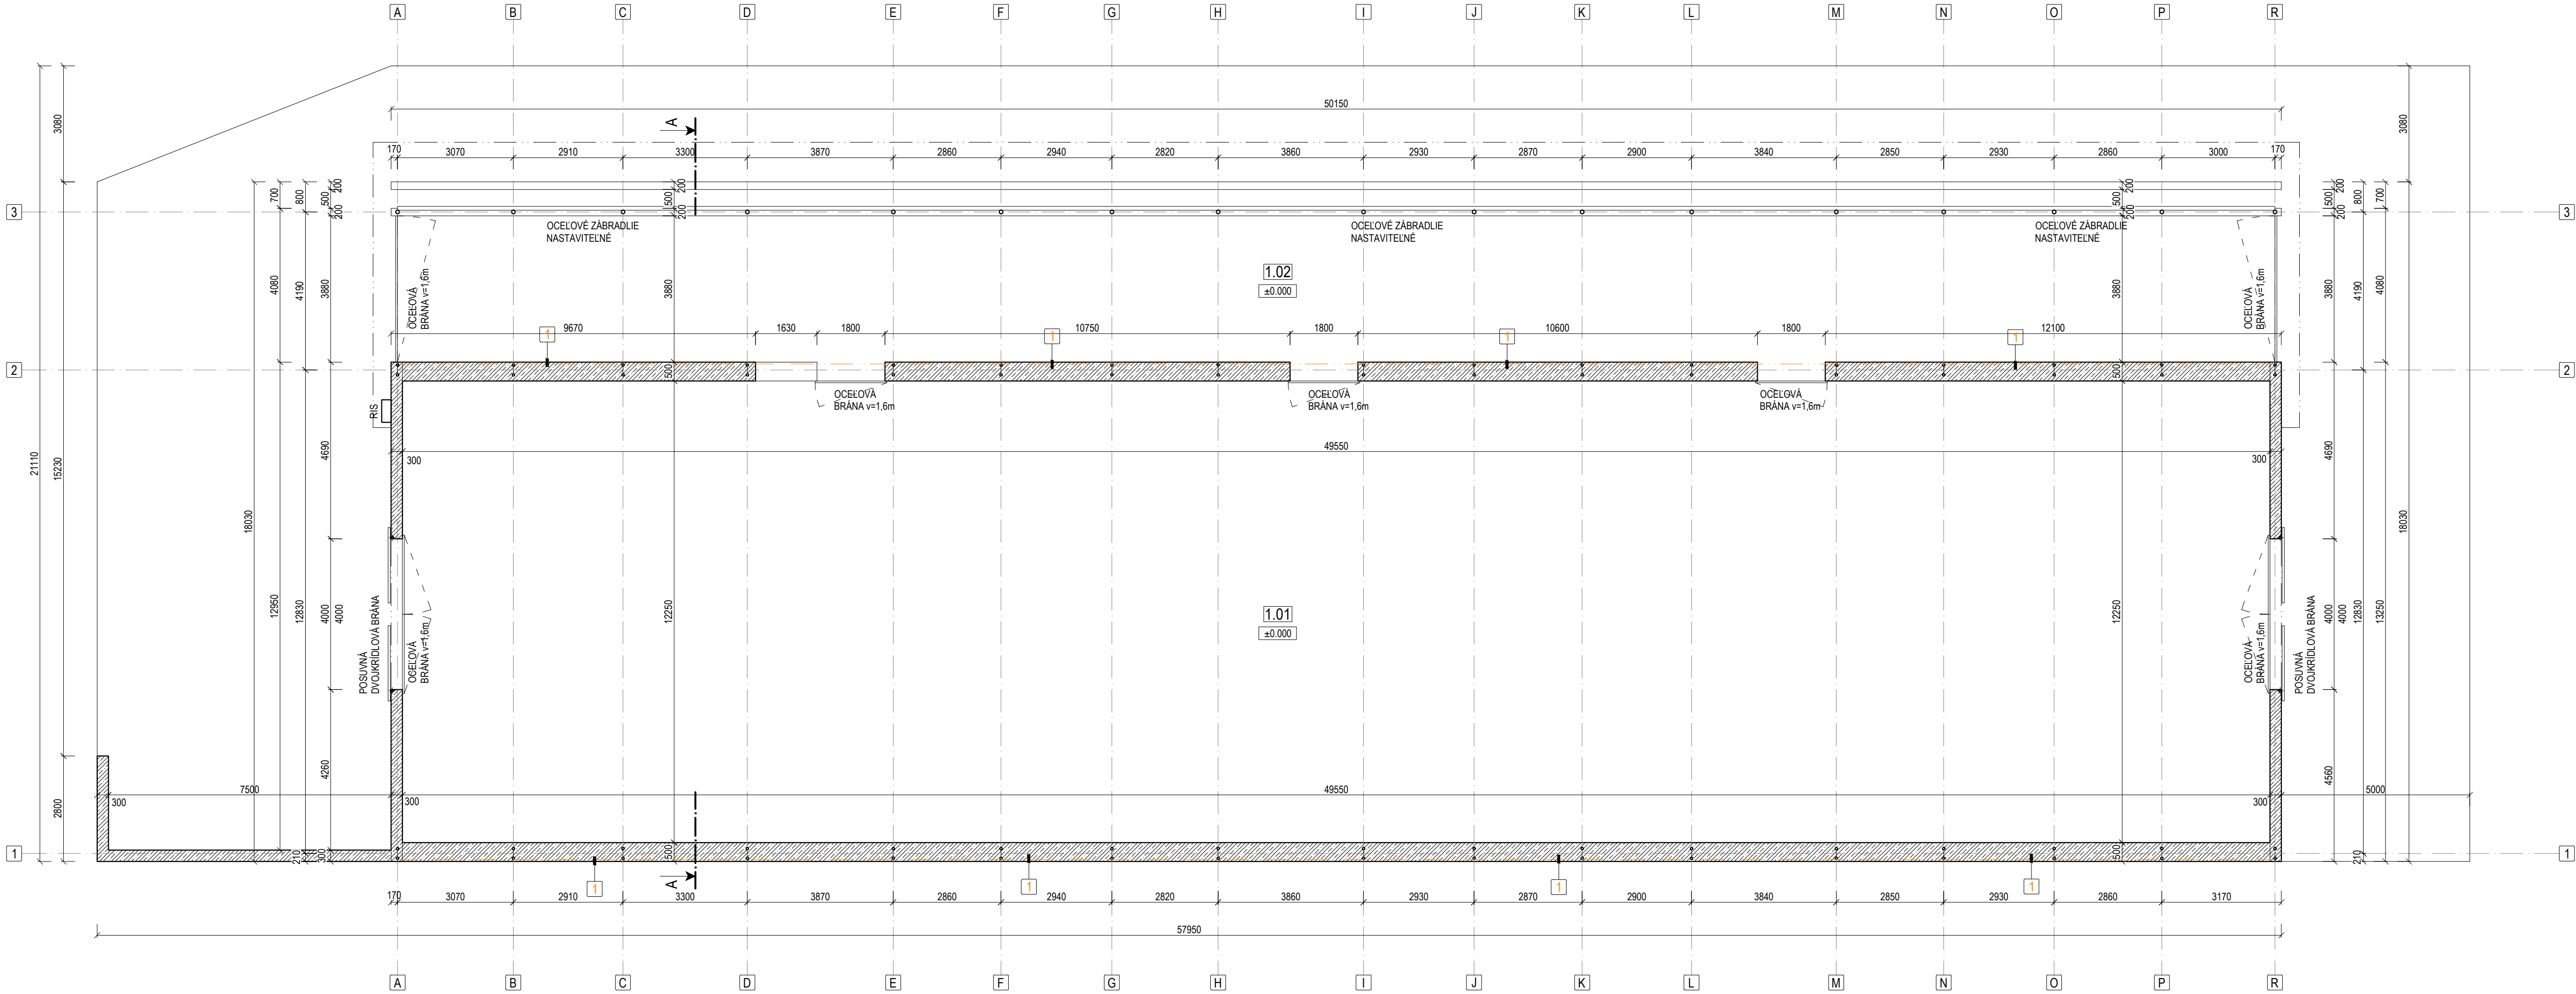

LEGENDA BÚRACÍCH PRÁC:

1	ODSTRÁNENIE EXISTUJÚCEHO OPÁŠTENIA
---	------------------------------------

LEGENDA ÚČELU MIESTNOSTÍ:

Č.M.	NÁZOV MIESTNOSTI	PLOCHA [m²]	ÚPRAVY POVRCHOV				
			PODLAHY	OZNAČ.	STENY	STROPY	POZNÁMKA
1.01	MAŠTAL'	606,99	LEŠTENÝ BETÓN		BETON/PLECH	PLECH	
1.02	VÝBEH	194,58	LEŠTENÝ BETÓN		BETON/PLECH	PLECH	
ÚŽITKOVÁ PLOCHA SPOLU =		801,57 m²	ZASTAVANÁ PLOCHA = 904,21 m²				

LEGENDA MATERIÁLOV:

••	NOSNÁ OCELOVÁ KONŠTRUKCIA OBLÚKOVEJ HALY
+	OCELOVÉ STÚPY PRÍSTREŠKU Ø 100 mm
	OBVODOVÉ VÝPLŇOVÉ STENY hr. 300 mm A 500 mm, Z BETÓNU C20/25, VYSTUŽENÉ KARISIETOU Ø6 150x150 mm

POZNÁMKY:

1

BÚRACIE PRÁCE KOORDINOVAŤ S VÝKRESMI NOVÝCH STAVOV, PRÍPADNÉ NEZROVNALOSTI KONZULTOVAŤ S PROJEKTANTOM STAVEBNEJ ČASTI.

2

POZOR NA VEDENIA INŽINIERSKÝCH SIETÍ!
HLAVNE EXISTUJÚCE EL. ROZVODY JE POTREBNÉ PRED BÚRACÍMI PRÁCAMI ODPOJIŤ Z ROZVÁDZAČA!

3

VYHOTOVENIU TEJTO PROJEKTOVEJ DOKUMENTÁCIE PREDCHÁDZALA TVAROMIESTNA OBHLIADKA OBJEKTU A JEHO ZAMERANIE.
NA OBJEKTE NEBOLI VYKONANÉ ŽIADNE SONDY NA ZISTENIE SKUTOČNÝCH MATERIÁLOV JEDNOTLIVÝCH KONŠTRUKCIÍ. POPIS KONŠTRUKCIÍ JE NA ZÁKLADE PREDPOKLADU, KTORÝ UDÁVA TECHNICKÝ ŠTANDARD STAVBY A INFORMÁCIÍ POSKYTNUTÝCH MAJITELOM OBJEKTU.

4

PROJEKTOVÁ DOKUMENTÁCIA JE CHRÁNENÁ AUTORSKÝM ZÁKONOM č. 618/2003! VŠETKY PRÁVA K TECHNICKÉMU RIEŠENIU DOKUMENTÁCIE PRINÁLEŽIA VÝHRADNE AUTORovi NÁVRHU A BEZ SÚHLASU NESMIE BYŤ TECHNICKÁ DOKUMENTÁCIA KOPÍROVANÁ, ROZMNOŽOVANÁ A NIE JE DOVOLENÉ JU POSTÚPIŤ TRETÍM OSOBÁM. PRE ÚČELY STAVEBNÉHO KONANIA JE MOŽNÉ S DOKUMENTÁCIou NAKLADAŤ V POTREBNOM ROZSAHU.

Ing. LUKÁŠ PIDA
PROJEKTOVANIE STAVIEB
IČO: 47 686 685
REG. Č. AUTORIZÁCIE 7488*11

Pečiatka:

Pare:

Stav k 04.09.2026

Zodpovedný projektant: Ing. Lukáš PIDA

Projektant: Ing. Lukáš PIDA

Stavba: STAVEBNÉ ÚPRAVY OBLÚKOVEJ HALY NA VOĽNÉ USTAJNENIE HD, p.č. 738/2, SVETLICE

Diel:

ASR

Stupeň PD:

PSO

Objekt:

Formát: 4,5 x A4

Dátum:

08/2026

Číslo zákazky:

44/2026

Kotované:

mm

Mierka:

M 1:100

Miesto: k.ú. Svetlice
parc. č. C KN 738/2

Stavebník: NOTAX CONSULTING, spol. s r.o.
Fidlikova 3, 066 01 Humenné

Predmet výkresu: PÔDORYS 1.NP
STARÝ STAV, BÚRACIE PRÁCE

Číslo výkresu:

01