


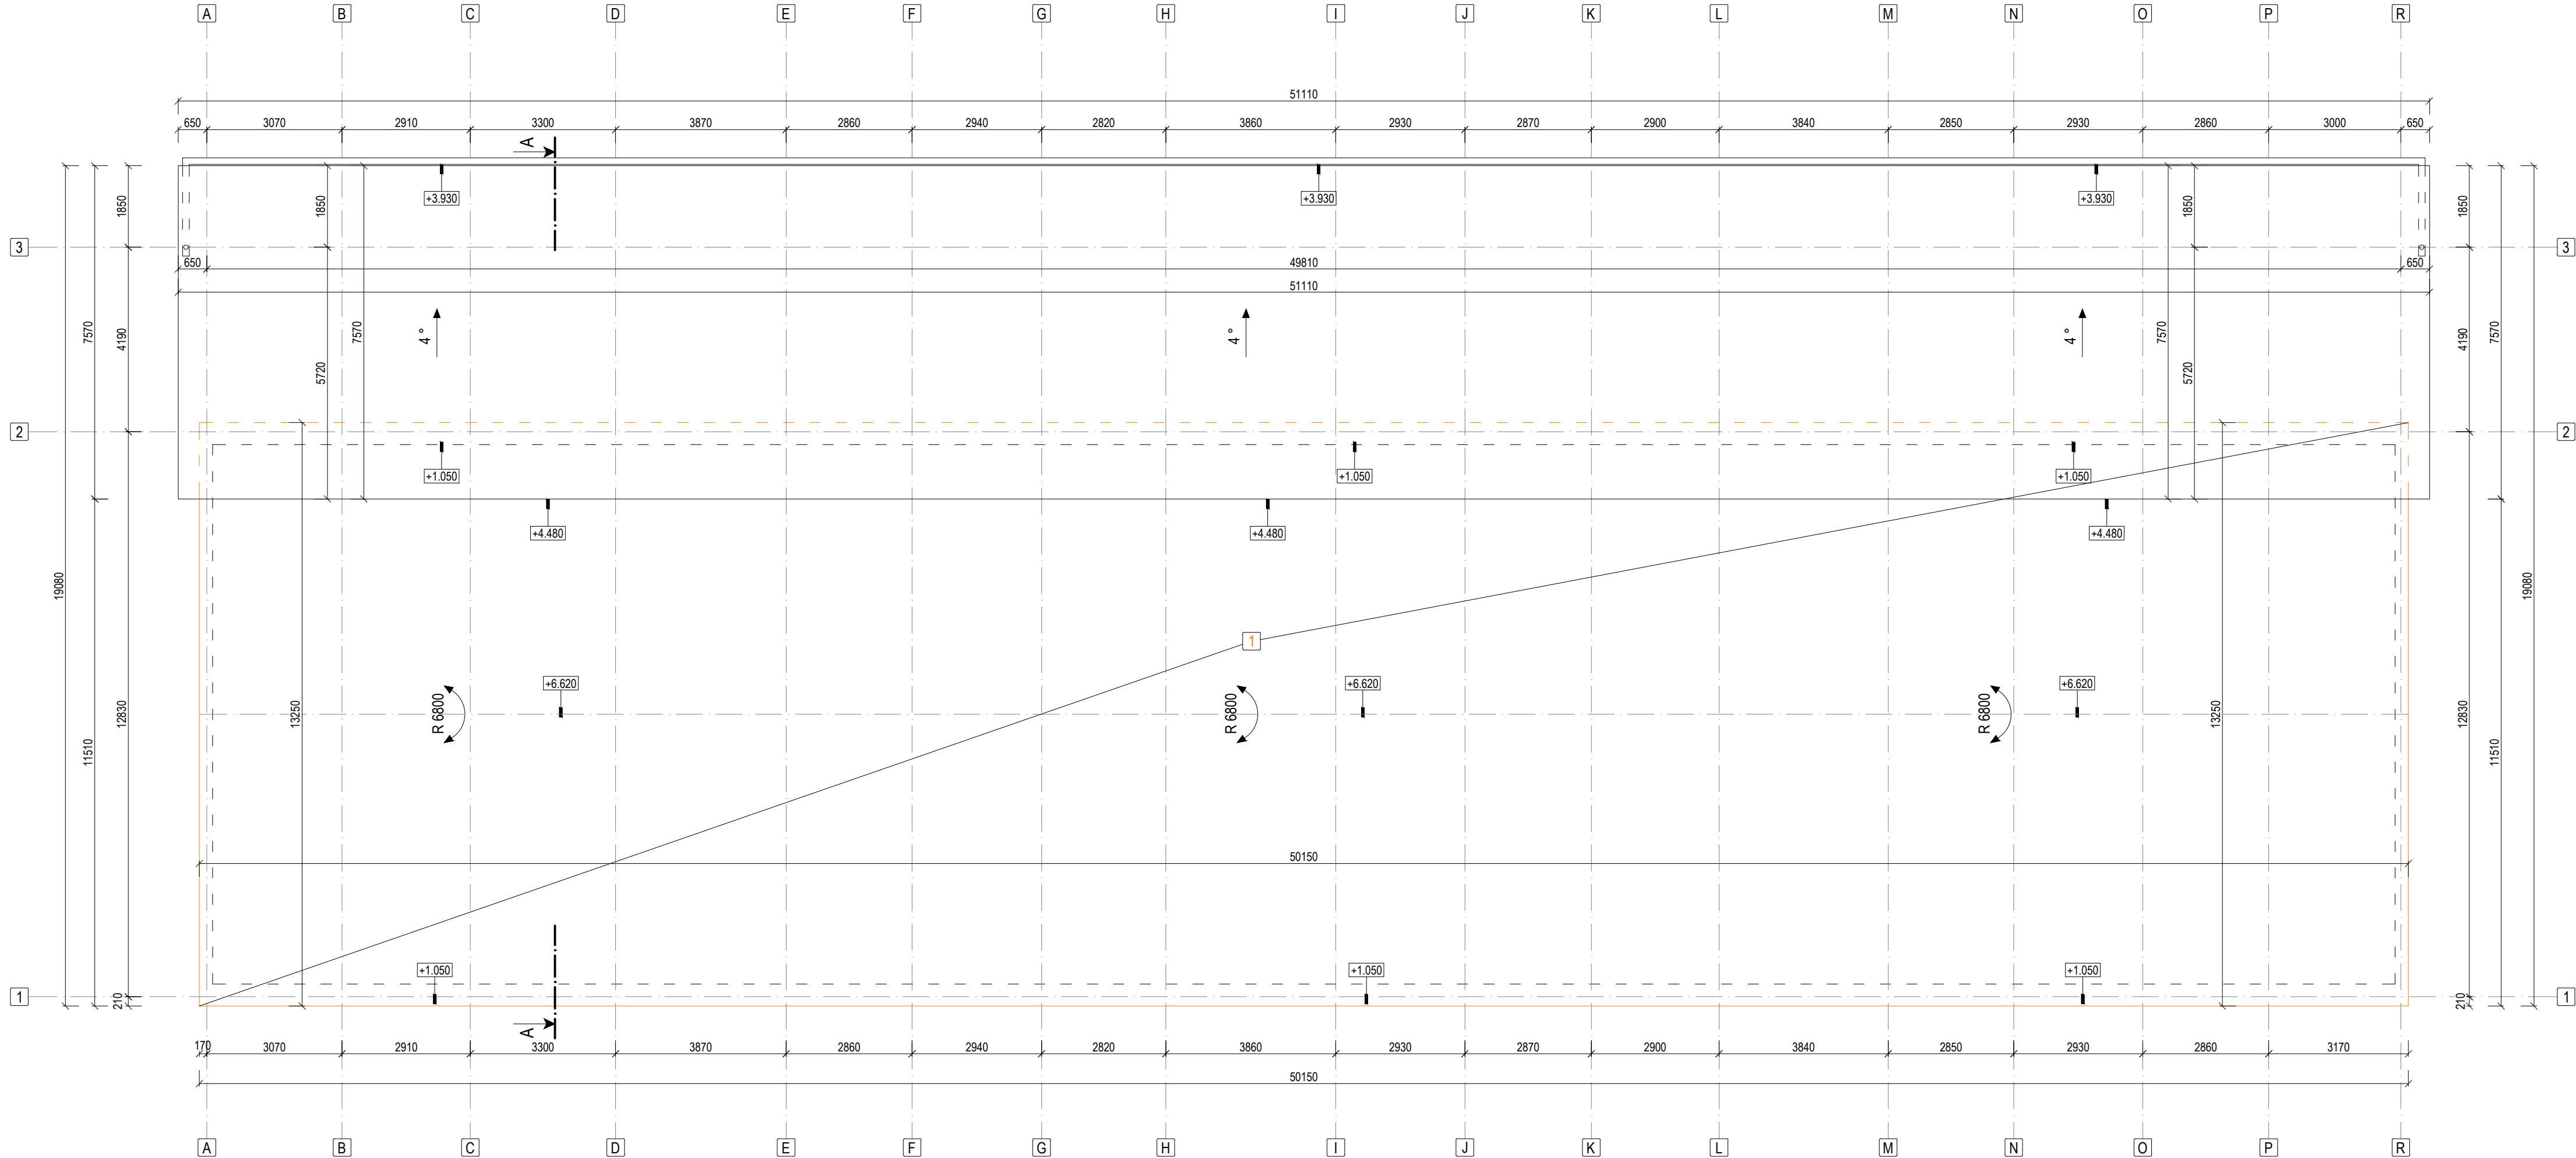

LEGENDA BÚRAČÍCH PRÁC:

1 ODSTRÁNENIE EXISTUJÚCEHO OPÁŠTENIA

POZNÁMKY:

- BÚRAČIE PRÁCE KOORDINOVAŤ S VÝKRESMI NOVÝCH STAVOV, PRÍPADNÉ NEZROVNALOSTI KONZULTOVAŤ S PROJEKTANTOM STAVEBNEJ ČASTI.
- POZOR NA VEDENIA INŽINIERSKÝCH SIETÍ!
HLAVNE EXISTUJÚCE EL. ROZVODY JE POTREBNÉ PRED BÚRAČIMI PRÁCAMI ODPOJIŤ Z ROZVÁDZAČA!
- RELATÍVNA VÝŠKA +0,000 JE NA VÝŠKE EXISTUJÚCEJ BETÓNOVEJ PODLAHY 1. NP - PRIBLIŽNE 100 mm NAD ÚROVŇOU TERÉNU.
- VÝHOTOVENIU TEJTO PROJEKTOVEJ DOKUMENTÁCIE PREDCHÁDZALA TVAROMIESTNA OBHĽADKA OBJEKTU A JEHO ZAMERANIE.
NA OBJEKTE NEBOLI VÝKONANÉ ŽIADNE SONDY NA ZISTENIE SKUTOČNÝCH MATERIÁLOV JEDNOTLIVÝCH KONŠTRUKCIÍ. POPIS KONŠTRUKCIÍ JE NA ZÁKLADE PREDPOKLADU, KTORÝ UDÁVA TECHNICKÝ ŠTANDARD STAVBY A INFORMÁCIÍ POSKYTNUTÝCH MAJITEĽOM OBJEKTU.
- PROJEKTOVÁ DOKUMENTÁCIA JE CHRÁNENÁ AUTORSKÝM ZÁKONOM č. 618/2003! VŠETKY PRÁVA K TECHNICKÉMU RIEŠENIU DOKUMENTÁCIE PRINÁLEŽIA VÝHRADNE AUTORovi NÁVRHU A BEZ SÚHLASU NESMIE BYŤ TECHNICKÁ DOKUMENTÁCIA KOPÍROVANÁ, ROZMNOŽOVANÁ A NIE JE DOVOLENÉ JU POSTÚPIŤ TRETIŤ OSOBÁM. PRE ÚČELY STAVEBNÉHO KONANIA JE MOŽNÉ S DOKUMENTÁCIou NAKLADAŤ V POTREBNOM ROZSAHU.

				Ing. LUKÁŠ PIDA PROJEKTOVANIE STAVIEB IČO: 47 686 685 REG. Č. AUTORIZÁCIE 7488*11	
Stav k 04.09.2026		Zodpovedný projektant: Ing. Lukáš PIDA		Ing. Lukáš PIDA	
Projektant: Ing. Lukáš PIDA		Ing. Lukáš PIDA		Ing. Lukáš PIDA	
Stavba: STAVEBNÉ ÚPRAVY OBLÚKOVEJ HALY NA VOLNÉ USTAJNENIE HD, p.č. 738/2, SVETLICE				Diel: ASR	
Objekt:				Stupeň PD: PSO	
Miesto: k.ú. Svetlice parc. č. C KN 738/2				Formát: 4 x A4	
Stavebník: NOTAX CONSULTING, spol. s r.o. Fidlikova 3, 066 01 Humenné				Dátum: 08/2026	
Predmet výkresu: VÝKRES STRECHY STARÝ STAV, BÚRAČIE PRÁCE				Číslo zákazky: 44/2026	
				Kotované: mm	
				Mierka: M 1:100	
				Číslo výkresu: 02	