


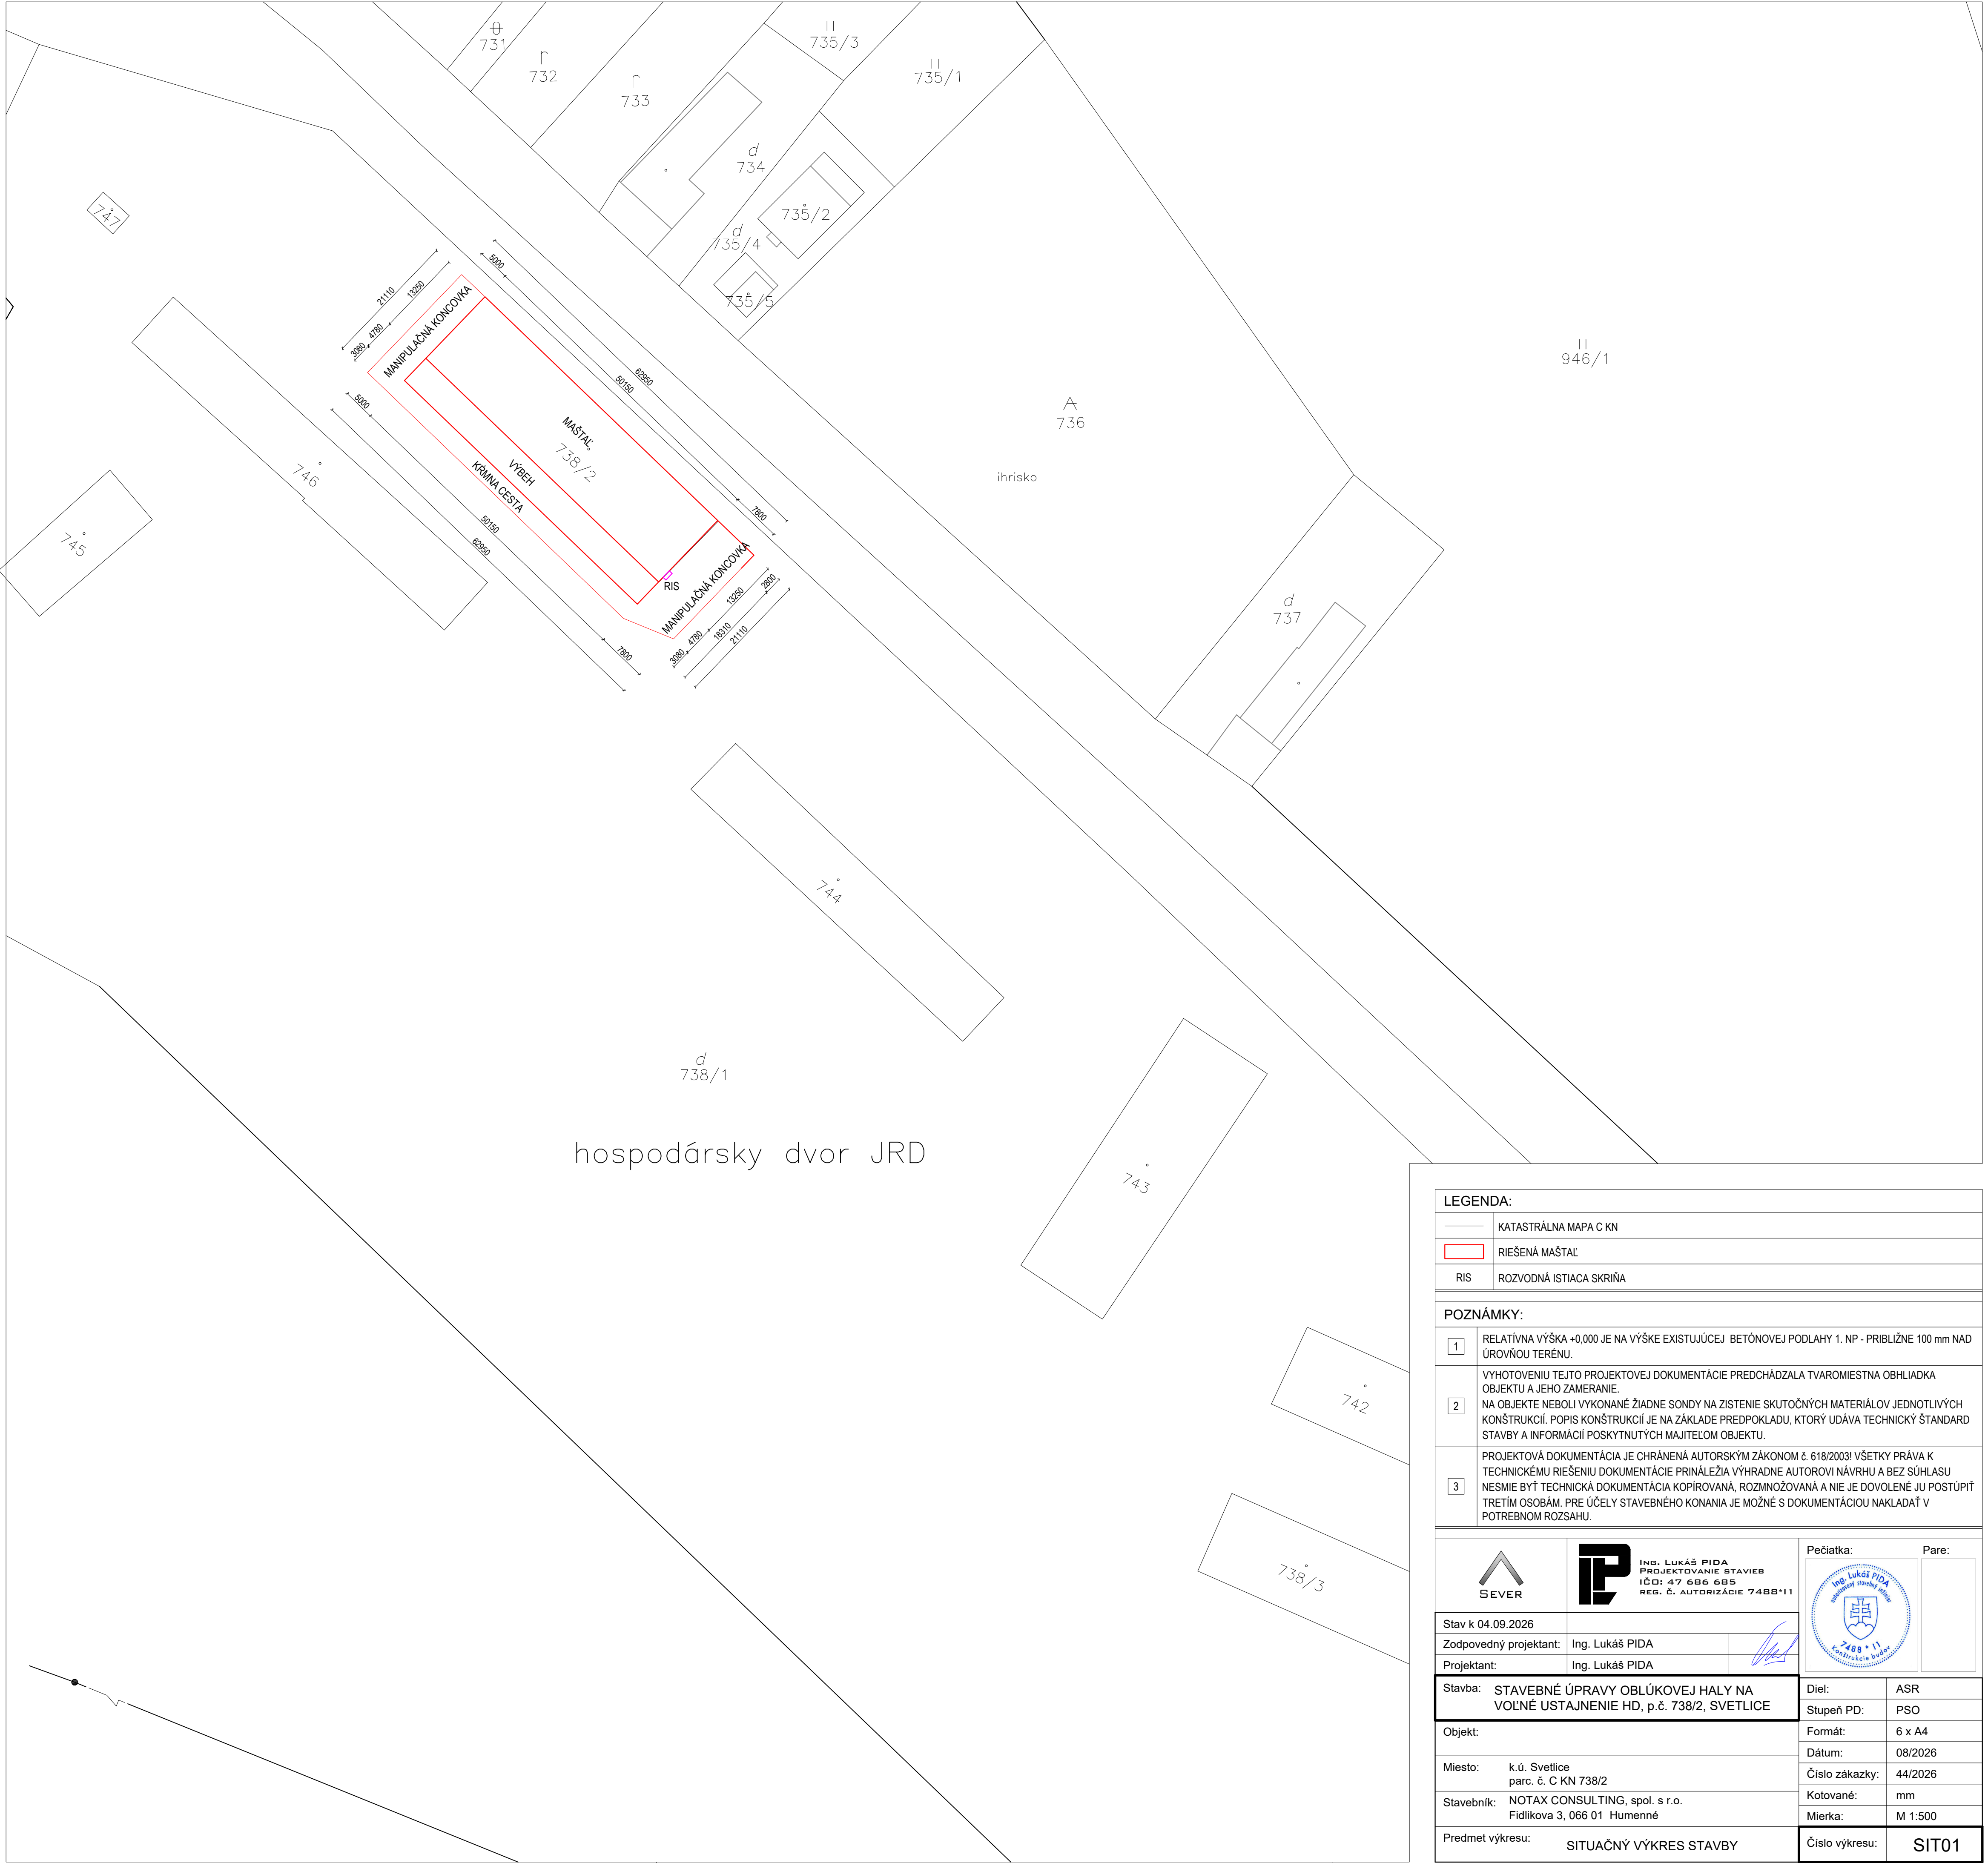

LEGENDA:

	KATASTRÁLNA MAPA C KN
	RIEŠENÁ MAŠTAL
	ROZVODNÁ ISTIACA SKRIŇA

POZNÁMKY:

1

RELATÍVNA VÝŠKA +0,000 JE NA VÝŠKE EXISTUJÚCEJ BETÓNOVEJ PODLAHY 1. NP - Približne 100 mm NAD ÚROVŇOU TERÉNU.

2

VYHOTOVENIU TEJTO PROJEKTOVEJ DOKUMENTÁCIE PREDCHÁDZALA TVAROMIESTNA OBHLIADKA OBJEKTU A JEHO ZAMERANIE.
NA OBJEKTE NEBOLI VYKONANÉ ŽIADNE SONDY NA ZISTENIE SKUTOČNÝCH MATERIÁLOV JEDNOTLIVÝCH KONŠTRUKCIÍ. POPIŠ KONŠTRUKCIÍ JE NA ZÁKLADE PREDPOKLADU, KTORÝ UDÁVA TECHNICKÝ ŠTANDARD STAVBY A INFORMÁCIÍ POSKYTNUTÝCH MAJITELOM OBJEKTU.

3

PROJEKTOVÁ DOKUMENTÁCIA JE CHRÁNENÁ AUTORSKÝM ZÁKONOM č. 618/2003! VŠETKY PRÁVA K TECHNICKÉMU RIEŠENIU DOKUMENTÁCIE PRINÁLEŽIA VÝHRADNE AUTORovi NÁVRHU A BEZ SÚHLASU NESMIE BYŤ TECHNICKÁ DOKUMENTÁCIA KOPÍROVANÁ, ROZMNOŽOVANÁ A NIE JE DOVOLENÉ JU POSTÚPIŤ TRETIŤ OSOBÁM. PRE ÚČELY STAVEBNÉHO KONANIA JE MOŽNÉ S DOKUMENTÁCIou NAKLADÁŤ V POTREBNOM ROZSAHU.

	 Ing. Lukáš PIDA PROJEKTOVANIE STAVIEB IČO: 47 686 685 REG. č. AUTORIZÁCIE 7488*11	Pečiatka: 	Pare:
Stav k 04.09.2026			
Zodpovedný projektant:	Ing. Lukáš PIDA		
Projektant:	Ing. Lukáš PIDA		
Stavba: STAVEBNÉ ÚPRAVY OBLÚKOVEJ HALY NA VOLNÉ USTAJNENIE HD, p.č. 738/2, SVETLICE		Diel:	ASR
Objekt:		Stupeň PD:	PSO
		Formát:	6 x A4
		Dátum:	08/2026
Miesto:	k.ú. Svetlice parc. č. C KN 738/2	Číslo zákazky:	44/2026
Stavebník:	NOTAX CONSULTING, spol. s r.o. Fidlikova 3, 066 01 Humenné	Kotované:	mm
		Mierka:	M 1:500
Predmet výkresu:		Číslo výkresu:	SIT01
SITUAČNÝ VÝKRES STAVBY			