


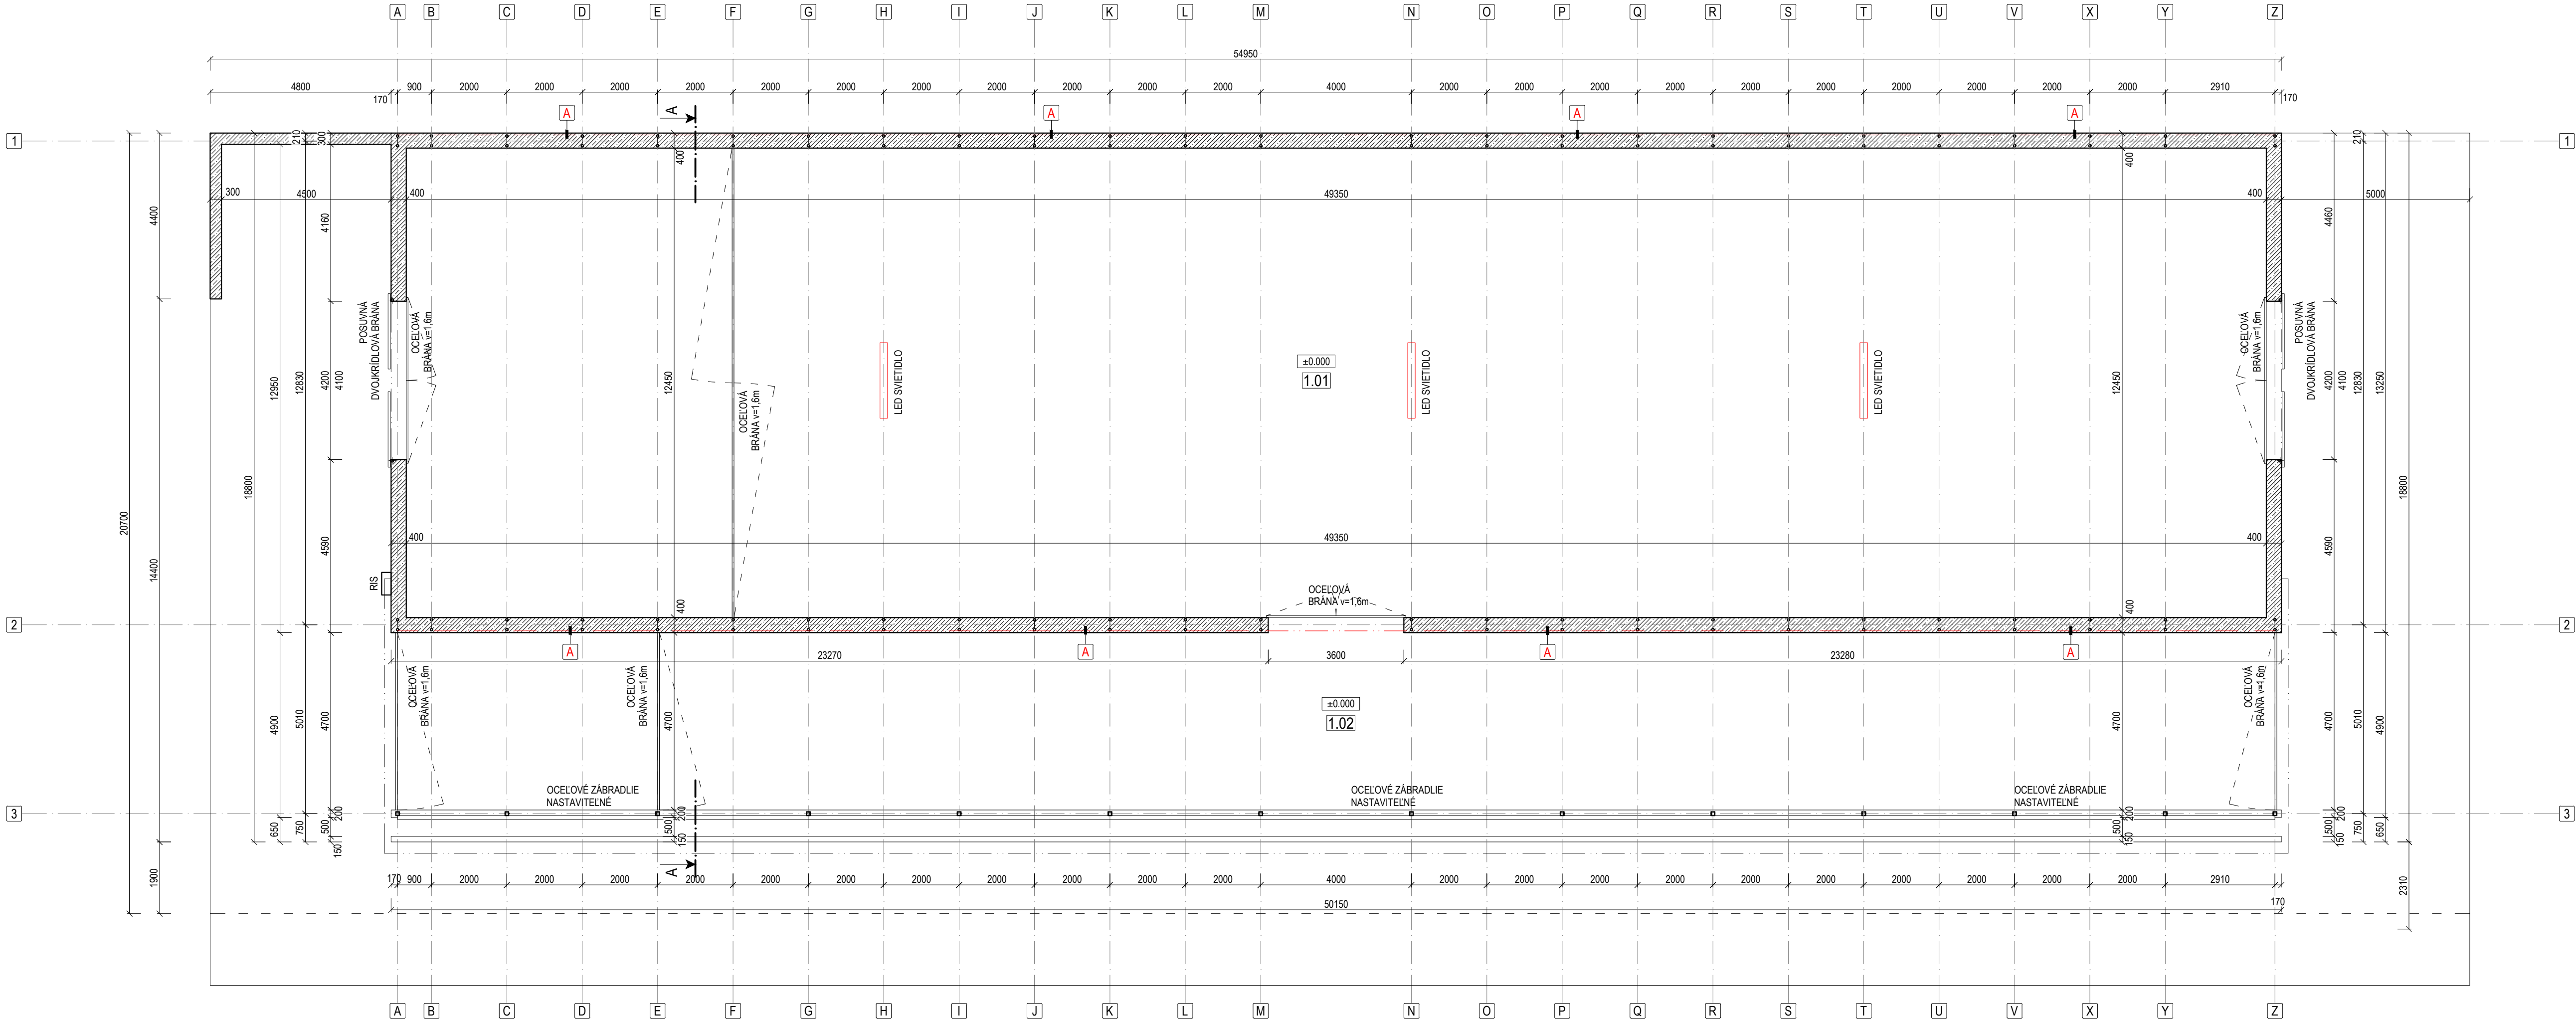

LEGENDA ÚČELU MIESTNOSTÍ:

Č.M.	NÁZOV MIESTNOSTI	PLOCHA [m²]	ÚPRAVY POVRCHOV				
			PODLAHY	OZNAČ.	STENY	STROPY	POZNÁMKA
1.01	MAŠTAL'	614,41	LEŠTENÝ BETÓN		BETON/PLECH	PLECH	
1.02	VÝBEH	235,71	LEŠTENÝ BETÓN		BETON/PLECH	PLECH	
ÚŽITKOVÁ PLOCHA SPOLU =		850,12 m²	ZASTAVANÁ PLOCHA = 942,82 m²				

LEGENDA MATERIÁLOV:

→	NOSNÁ OCELOVÁ KONŠTRUKCIA OBLÚKOVEJ HALY
+	OCELOVÉ STĽPY PRÍSTREŠKU 100x100 mm
	OBVODOVÉ VÝPLŇOVÉ STENY hr. 400 mm, Z BETÓNU C20/25, VYSTUŽENÉ KARISIETOU Ø6 150x150 mm

POZNÁMKY:

1

OPLÁŠTENIE HALY BUDE TVORIŤ OHÝBANÁ LAKOVANÁ PLECHOVÁ KRYTINA.

2

VÝPISY OKIEN A DVERÍ A KONKRÉTNE RIEŠENIA KLAMPIARSKYCH, STOLÁRSKYCH A ZÁMOČNÍCKYCH VÝROBKOV NIE SÚ SÚČASŤOU TEJTO PROJEKTOVEJ DOKUMENTÁCIE.

3

V PROJEKTE NIE JE UVÁDZANÝ PRÍSLUŠNÝ SPOJOVACÍ A KOTEVNÝ MATERIÁL - POUŽITÝ MATERIÁL ZÁVISÍ OD ZHOTOVITEĽA STAVBY.

3

VÝHOTOVENIU TEJTO PROJEKTOVEJ DOKUMENTÁCIE PREDCHÁDZALA TVAROMIESTNA OBHLIADKA OBJEKTU A JEHO ZAMERANIE. NA OBJEKTE NEBOLI VYKONANÉ ŽIADNE SONDY NA ZISTENIE SKUTOČNÝCH MATERIÁLOV JEDNOTLIVÝCH KONŠTRUKCIÍ. POPIS KONŠTRUKCIÍ JE NA ZÁKLADE PREDPOKLADU, KTORÝ UDÁVA TECHNICKÝ ŠTANDARD STAVBY A INFORMÁCIÍ POSKYTNUTÝCH MAJITEĽOM OBJEKTU.

4

PROJEKTOVÁ DOKUMENTÁCIA JE CHRÁNENÁ AUTORSKÝM ZÁKONOM č. 618/2003! VŠETKY PRÁVA K TECHNICKÉMU RIEŠENIU DOKUMENTÁCIE PRINÁLEŽIA VÝHRADNE AUTORovi NÁVRHU A BEZ SÚHLASU NESMIE BYŤ TECHNICKÁ DOKUMENTÁCIA KÓPIOVANÁ, ROZMNOŽOVANÁ A NIE JE DOVOLENÉ JU POSTÚPIŤ TREŤÍM OSOBÁM. PRE ÚČELY STAVEBNÉHO KONANIA JE MOŽNÉ S DOKUMENTÁCIou NAKLADAŤ V POTREBNOM ROZSAHU.

ING. LUKÁŠ PIDA
PROJEKTOVANIE STAVIEB
IČO: 47 686 685
REG. Č. AUTORIZÁCIE 7488*11

Pečiatka:

Pare:

Stav k 21.08.2026

Zodpovedný projektant: Ing. Lukáš PIDA

Projektant: Ing. Lukáš PIDA

Ing. Lukáš PIDA
KONŠTRUKCIE BUDOV

Stavba: STAVEBNÉ ÚPRAVY OBLÚKOVEJ HALY NA VOĽNÉ USTAJNENIE HD, p.č. 738/3, SVETLICE

Objekt:

Miesto: k.ú. Svetlice
parc. č. C KN 738/3

Stavebník: NOTAX CONSULTING, spol. s r.o.
Fidlikova 3, 066 01 Humenné

Predmet výkresu: PÔDORYS 1.NP
NOVÝ STAV

Diel: ASR

Stupeň PD: PSO

Formát: 4,5 x A4

Dátum: 08/2026

Číslo zákazky: 44/2026

Kotované: mm

Mierka: M 1:100

Číslo výkresu: 05