


PÔDORYS STRECHY
M 1:100

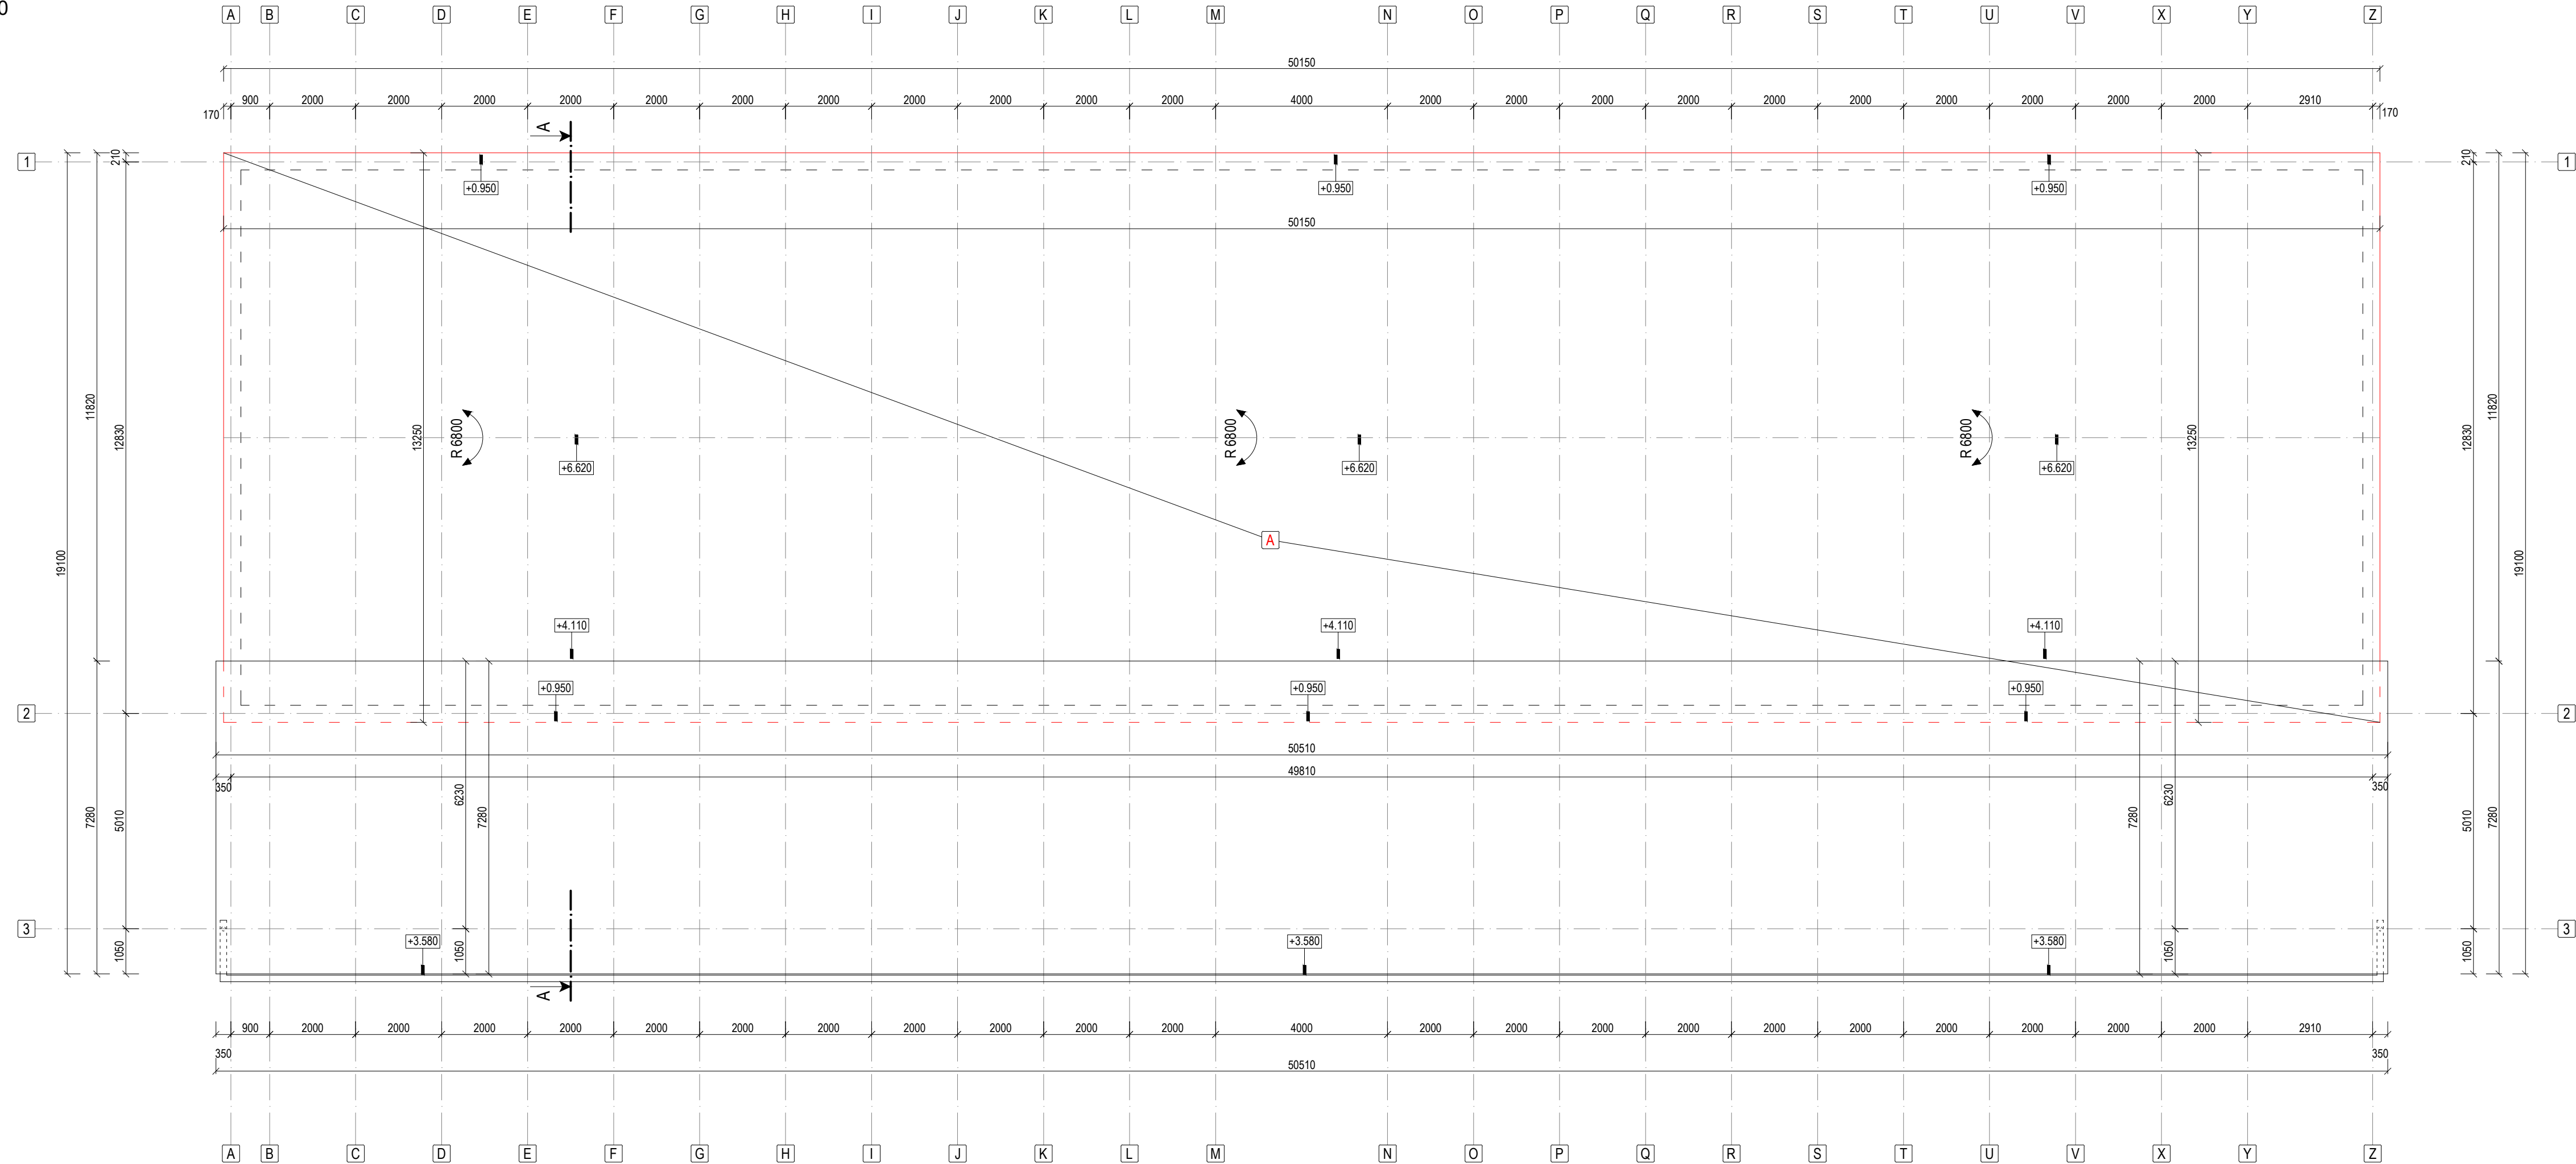

LEGENDA NAVRHOVANÝCH KONŠTRUKCÍ A PRÁC:

A	OSADENIE NOVÉHO OPLÁŠTENIA Z OHÝBANEJ LAKOVANEJ PLECHOVEJ KRYTINY.
----------	--

SKLADBA KONŠTRUKCIÍ:

NAVRHOVANÁ SKLADBA OPLÁŠTENIA:

- | | |
|---|--------|
| - NAVRHOVANÁ OHÝBANÁ LAKOVANÁ PLECHOVÁ KRYTINA | 0,5 mm |
| - EXISTUJÚCA OCEĽOVÁ KONŠTRUKCIA OBLÚKOVEJ HALY | - |


POZNÁMKY:

- | | |
|---|--|
| 1 | OPLÁŠTENIE HALY BUDE TVORIŤ OHÝBANÁ LAKOVANÁ PLECHOVÁ KRYTINA. |
| 2 | VÝPISY OKIEN A DVERÍ A KONKRÉTNE RIEŠENIA KLAMPIARSKYCH, STOLÁRSKYCH A ZÁMOČNÍCKYCH VÝROBKOV NIE SÚ SÚČASŤOU TEJTO PROJEKTOVEJ DOKUMENTÁCIE. |
| 3 | V PROJEKTE NIE JE UVÁDZANÝ PRÍSLUŠNÝ SPOJOVACÍ A KOTEVNÝ MATERIÁL - POUŽITÝ MATERIÁL ZÁVISÍ OD ZHOTOVITEĽA STAVBY. |
| 4 | RELATÍVNA VÝŠKA +0,000 JE NA VÝŠKE EXISTUJUCEJ BETÓNOVEJ PODLAHY 1. NP - PŘIBLIŽNE 100 mm NAD ÚROVŇOU TERÉNU. |
| 5 | VYHOTOVENIU TEJTO PROJEKTOVEJ DOKUMENTÁCIE PREDCHÁDZALA TVAROMIESTNA OBHLIADKA OBJEKTU A JEHO ZÁMERANIE.
NA OBJEKTE NEBOLI VYKONANÉ ŽIADNE SONDY NA ZISTENIE SKUTOČNÝCH MATERIÁLOV JEDNOTLIVÝCH KONŠTRUKCIÍ. POPIS KONŠTRUKCIÍ JE NA ZÁKLADE PREDPOKLADU, KTORÝ UDÁVA TECHNICKÝ ŠTANDARD STAVBY A INFORMÁCIE POSKYTNUTÝCH MAJITEĽOM OBJEKTU. |
| 6 | PROJEKTOVÁ DOKUMENTÁCIA JE CHRÁNENÁ AUTORSKÝM ZÁKONOM č. 618/2003/ VŠETKY PRÁVA K TECHNICKÉMU RIEŠENIU DOKUMENTÁCIE PRINÁLEŽIA VÝHRADNE AUTORovi NÁVRHU A BEZ SÚHLASU NESMIE BYŤ TECHNICKÁ DOKUMENTÁCIA KOPÍROVANÁ, ROZMNOŽOVANÁ A NIE JE DOVOLENÉ JU POSTÚPIŤ TRETIĽM OSOBÁM. PRE ÚČELY STAVEBNÉHO KONANIA JE MOŽNÉ S DOKUMENTÁCIou NAKLADAŤ V POTREBNOM ROZSAHU. |



ING. LUKÁŠ PIDA
PROJEKTOVANIE STAVIEB
IČO: 47 686 685
REG. Č. AUTORIZÁCIE 7488*11

Pečiatka:

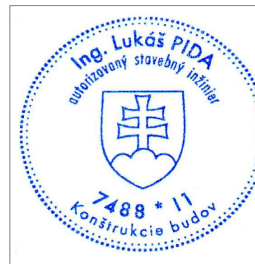

Pare:

Stav k 21.08.2026			
Zodpovedný projektant:	Ing. Lukáš PIDA		
Projektant:	Ing. Lukáš PIDA		
Stavba: STAVEBNÉ ÚPRAVY OBLÚKOVEJ HALY NA VOLNÉ USTAJNENIE HD, p.č. 738/3, SVETLICE		Diel:	ASR
Objekt:		Stupeň PD:	PSO
		Formát:	4 x A4
		Dátum:	08/2026
		Číslo zákazky:	44/2026
		Kotované:	mm
Miesto: k.ú. Svetlice parc. č. C KN 738/3		Mierka:	M 1:100
Stavebník: NOTAX CONSULTING, spol. s r.o. Fidlikova 3, 066 01 Humenné		Číslo výkresu:	06
Predmet výkresu: VÝKRES STRECHY NOVÝ STAV			