


PÔDORYS ZÁKLADOV
M 1:100

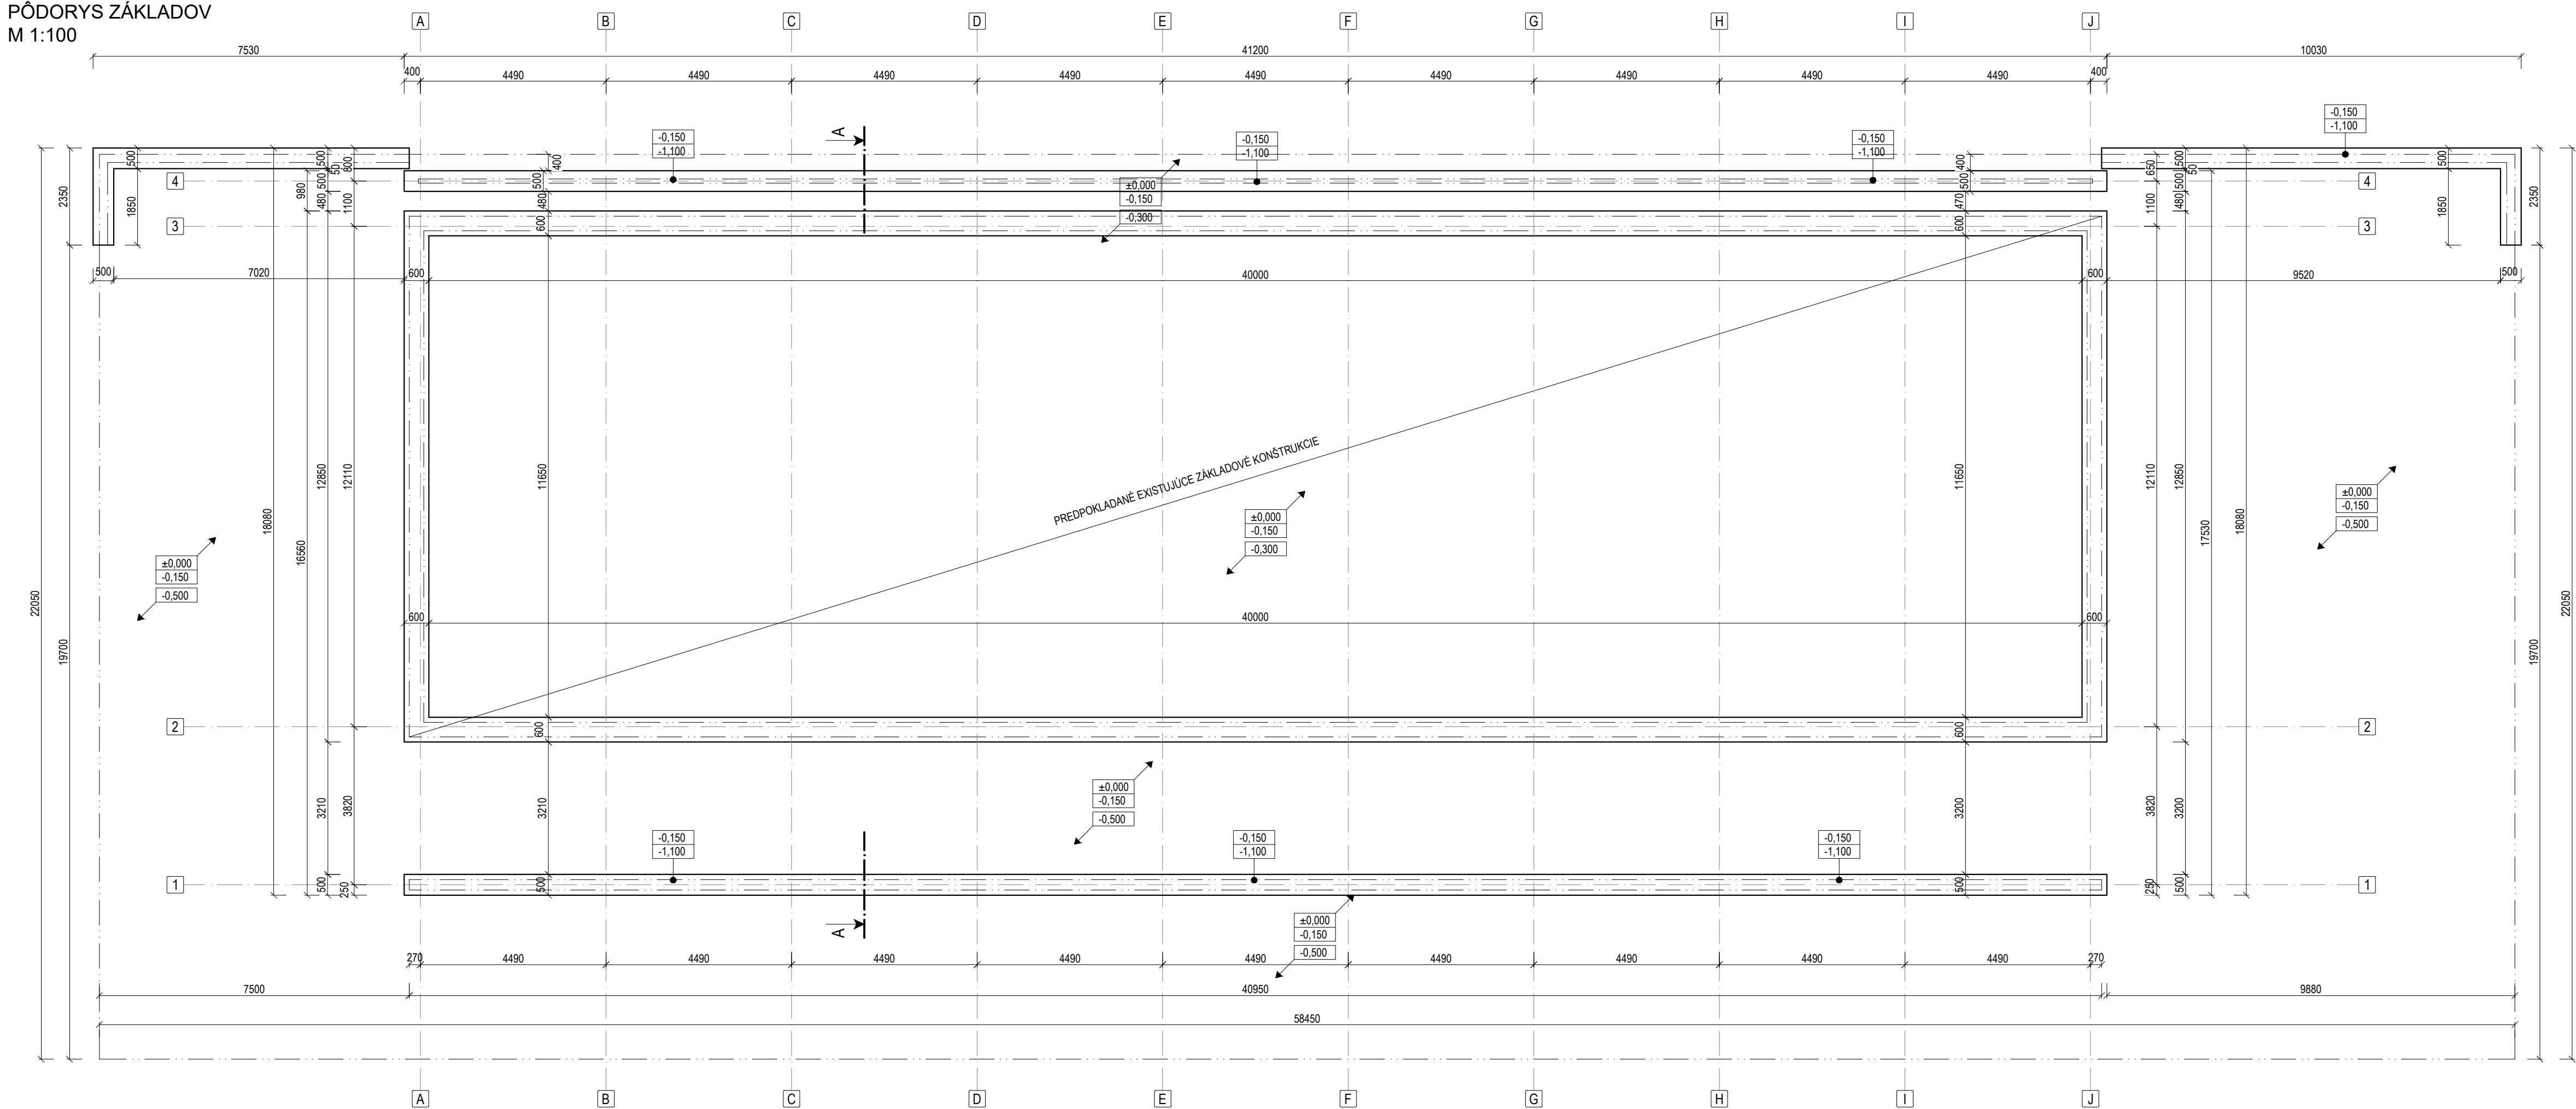

POZNÁMKY:

- PO UKONČENÍ VÝKOPOVÝCH PRÁC JE POTREBNÉ POSÚDIŤ ÚNOSNOSŤ ZÁKLADOVEJ ŠKÁRY (150 kPa). PRI NEVHODNÝCH ZÁKLADOVÝCH POMEROCH JE POTREBNÉ POSÚDIŤ ZÁKLADY A NADIMENZOVAŤ ICH NA KONKRÉTNE ZÁKLADOVÉ POMERY.
- NAVRHOVANÉ ZÁKLADOVÉ PÁSY SÚ NAVRHNUTÉ Z BETÓNU TRIEDY C20/25, VYSTUŽENÉ BETONÁRSKOU OCEĽOU B500B. ÚNOSNOSŤ $R_{bt} = 150 \text{ kPa}$. PODKLADNÝ BETÓN BUDE Z BETÓNU TRIEDY C20/25 VYSTUŽENÝ KARI SIEŤOU $\varnothing 6 \text{ } 150 \times 150 \text{ mm}$, ALT. BUDE POUŽITÁ KOMPOZITNÁ VÝSTUŽ, ALEBO PP VLÁKNA FIBROFOR.
- RELATÍVNA VÝŠKA $\pm 0,000$ JE NAVRHNUTÁ NA VÝŠKE PODLAHY 1. NP - PŘIBLIŽNĚ 100 mm NAD ÚROVŇOU TERÉNU.
- VÝHOTOVENIU TEJTO PROJEKTOVEJ DOKUMENTÁCIE PREDCHÁDZALA TVAROMIESTNA OBHĽADKA OBJEKTU A JEHO ZAMERANIE. NA OBJEKTE NEBOLI VYKONANÉ ŽIADNE SONDY NA ZISTENIE SKUTOČNÝCH MATERIÁLOV JEDNOTLIVÝCH KONŠTRUKCIÍ. POPIS KONŠTRUKCIÍ JE NA ZÁKLADE PREDPOKLADU, KTORÝ UDÁVA TECHNICKÝ ŠTANDARD STAVBY A INFORMÁCIÍ POSKYTNUTÝCH MAJITEĽOM OBJEKTU.
- PROJEKTOVÁ DOKUMENTÁCIA JE CHRÁNENÁ AUTORSKÝM ZÁKONOM č. 618/2003! VŠETKY PRÁVA K TECHNICKÉMU RIEŠENIU DOKUMENTÁCIE PRINÁLEŽIA VÝHRADNE AUTORovi NÁVRHU A BEZ SÚHLASU NESMIE BYŤ TECHNICKÁ DOKUMENTÁCIA KOPÍROVANÁ, ROZMNOŽOVANÁ A NIE JE DOVOLENÉ JU POSTÚPIŤ TRETÍM OSOBÁM. PRE ÚČELY STAVEBNÉHO KONANIA JE MOŽNÉ S DOKUMENTÁCIou NAKLADAŤ V POTREBNOM ROZSAHU.

		Pečiatka: Pare:	
Stav k 04.09.2026			
Zodpovedný projektant: Ing. Lukáš PIDA			
Projektant: Ing. Lukáš PIDA			
Stavba: STAVEBNÉ ÚPRAVY MAŠTALE PRE VOĽNÉ USTAJNENIE HD, p.č.160, PČOLINÉ		Diel:	ASR
		Stupeň PD:	PSO
Objekt:		Formát:	4 x A4
		Dátum:	08/2026
Miesto: k.ú. Pčoliné parc. č. C KN 160		Číslo zákazky:	44/2026
Stavebník: ROTAX-ARCH, spol. s r.o. Fidlikova 3, 066 01 Humenné		Kotované:	mm
		Mierka:	M 1:100
Predmet výkresu: VÝKRES ZÁKLADOV		Číslo výkresu:	01