


PÔDORYS 1.NP
M 1:100

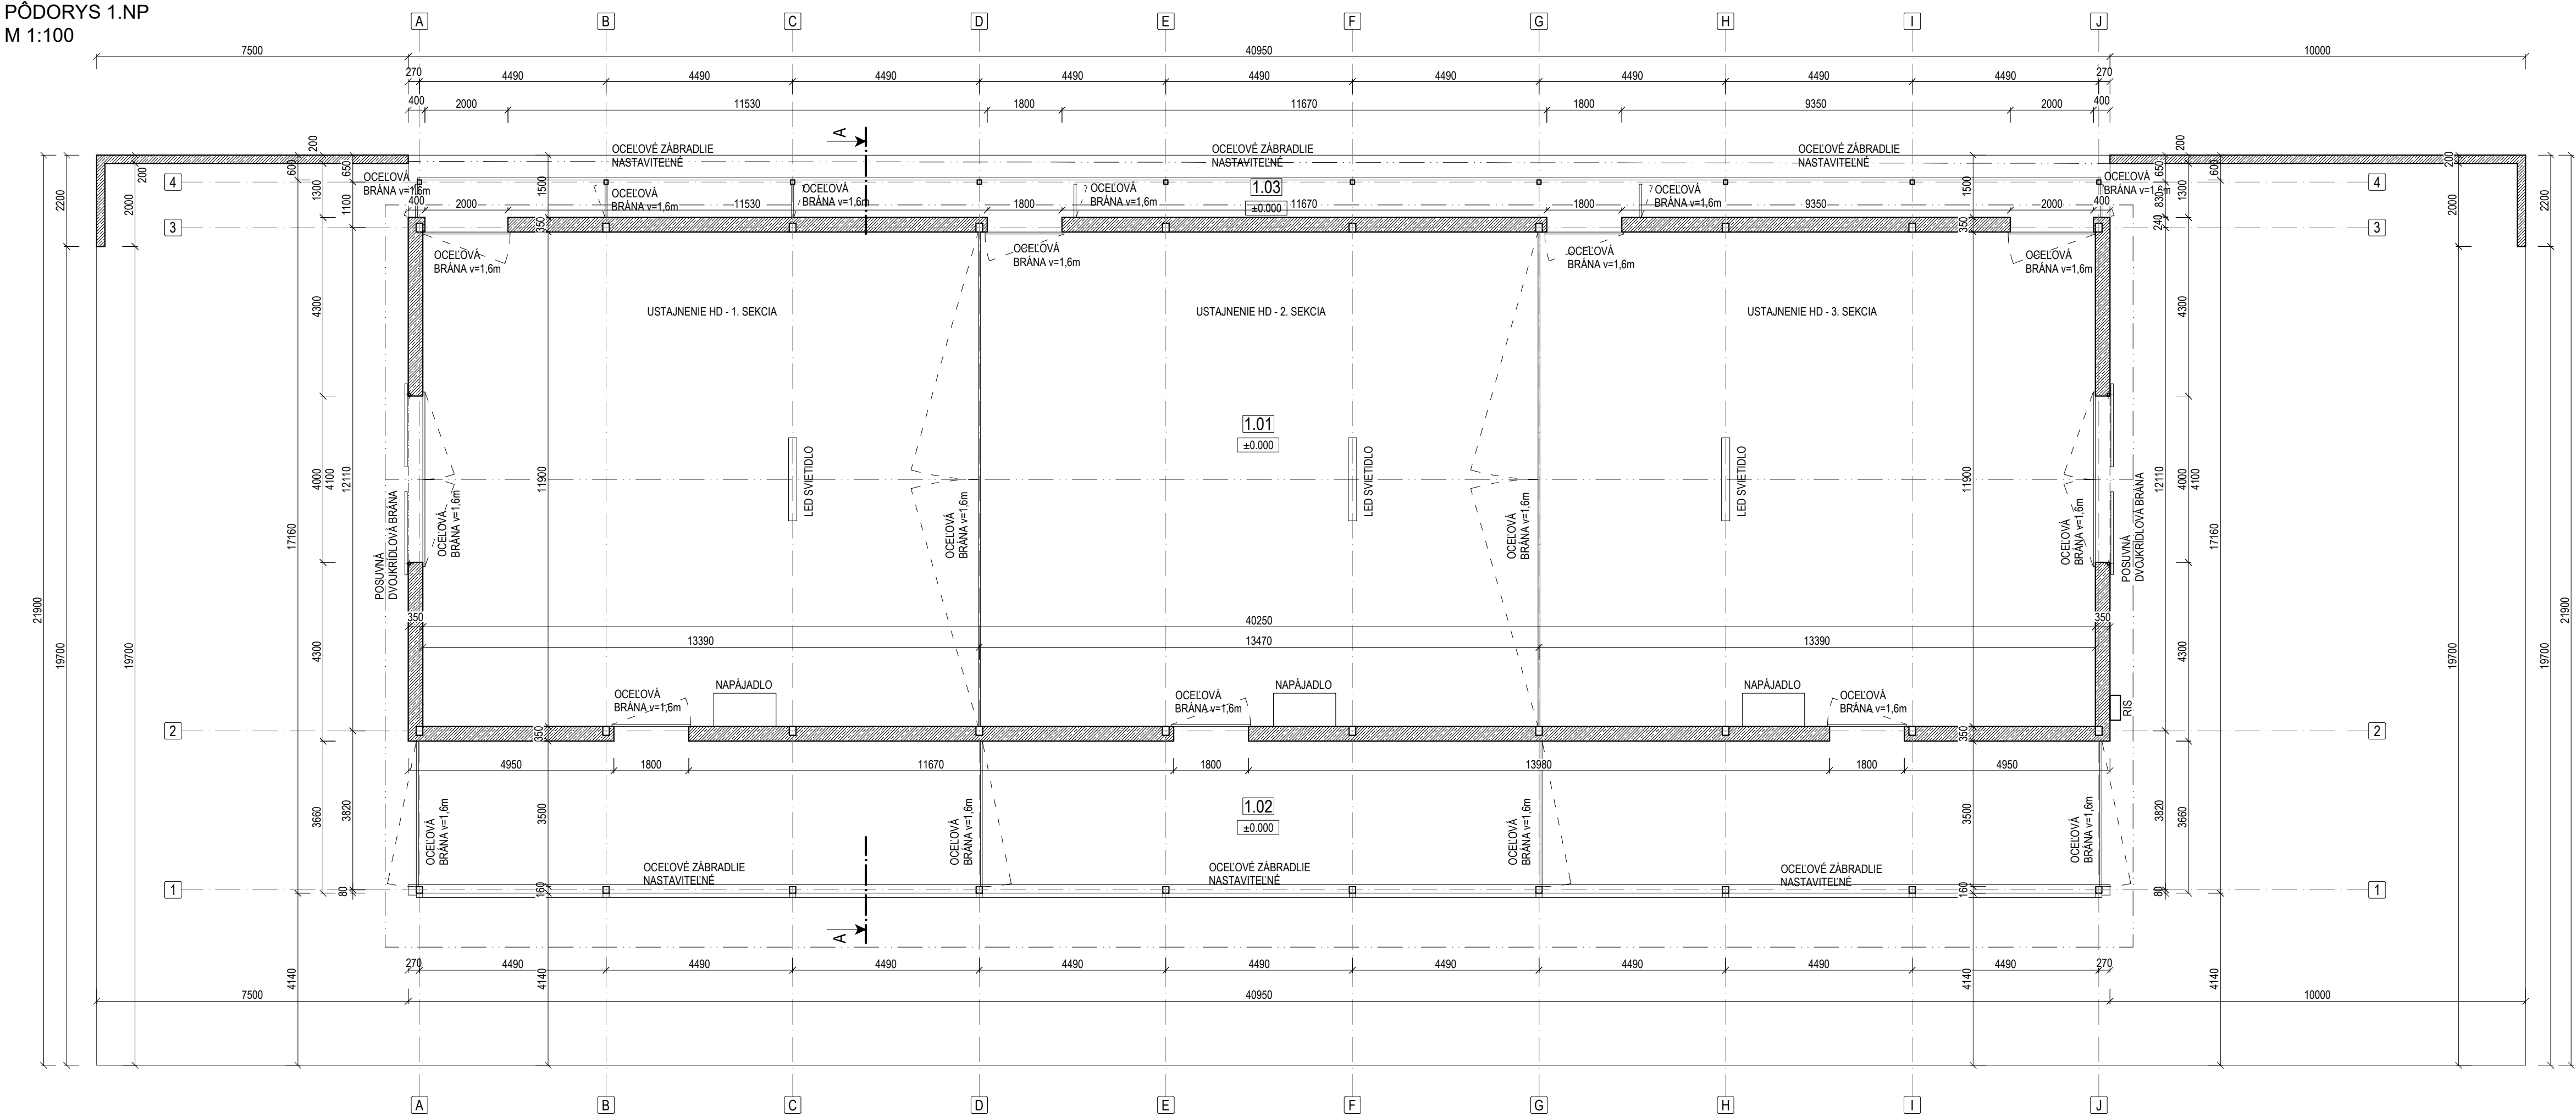

LEGENDA ÚČELU MIESTNOSTÍ:

Č.M.	NÁZOV MIESTNOSTI	PLOCHA [m²]	ÚPRAVY POVRCHOV				
			PODLAHY	OZNAČ.	STENY	STROPY	POZNÁMKA
1.01	MAŠTAL'	478,98	LEŠTENÝ BETÓN		BETON/PLECH	PLECH	
1.02	VÝBEH	141,61	LEŠTENÝ BETÓN		BETON/PLECH	PLECH	
1.03	NAHÁŇACIA CHODBA	32,38	LEŠTENÝ BETÓN		BETON/PLECH	PLECH	
ÚŽITKOVÁ PLOCHA SPOLU =		652,97 m²	ZASTAVANÁ PLOCHA = 665,85 m²				

LEGENDA MATERIÁLOV:

⊞	OCELOVÉ STĚPY 230/160 mm
⊞	OCELOVÉ STĚPY PRÍSTREŠKU VÝBEHU 150/160 mm A NAHÁŇACEJ CHODBY 100/100 mm
	OBVODOVÉ VÝPLŇOVÉ STENY hr. 350 mm, Z BETÓNU C20/25, VYSTUŽENÉ KARISIEŤOU Ø6 150x150 mm

POZNÁMKY:

1

ŽELEZOBETONOVÉ OBVODOVÉ STENY BUDÚ PLNÍŤ FUNKCIU VÝPLŇOVEJ KONŠTRUKCIE. MAŠTAL' BUDE OPLÁŠTENÁ LAKOVANÝM TRAPÉZOVÝM PLECHOM, KOTVENÝM DO OCELOVÝCH KONŠTRUKCIÍ.

2

VÝPISY OKIEN A DVERÍ A KONKRÉTNE RIEŠENIA KLAMPIARSKYCH, STOLÁRSKYCH A ZÁMOČNICKÝCH VÝROBKOV NIE SÚ SÚČASŤOU TEJTO PROJEKTOVEJ DOKUMENTÁCIE.

3

V PROJEKTE NIE JE UVÁDZANÝ PRÍSLUŠNÝ SPOJOVACÍ A KOTEVNÝ MATERIÁL - POUŽITÝ MATERIÁL ZÁVISÍ OD ZHOTOVITEĽA STAVBY.

4

VÝHOTOVENIU TEJTO PROJEKTOVEJ DOKUMENTÁCIE PREDCHÁDZALA TVAROMIESTNA OBHĽADKA OBJEKTU A JEHO ZAMERANIE. NA OBJEKTE NEBOLI VYKONANÉ ŽIADNE SONDY NA ZISTENIE SKUTOČNÝCH MATERIÁLOV JEDNOTLIVÝCH KONŠTRUKCIÍ. POPIS KONŠTRUKCIÍ JE NA ZÁKLADE PREDPOKLADU, KTORÝ UDÁVA TECHNICKÝ ŠTANDARD STAVBY A INFORMÁCIÍ POSKYTNUTÝCH MAJITEĽOM OBJEKTU.

5

PROJEKTOVÁ DOKUMENTÁCIA JE CHRÁNENÁ AUTORSKÝM ZÁKONOM č. 618/2003! VŠETKY PRÁVA K TECHNICKÉMU RIEŠENIU DOKUMENTÁCIE PRINÁLEŽIA VÝHRADNE AUTORovi NÁVRHU A BEZ SÚHLASU NESMIE BYŤ TECHNICKÁ DOKUMENTÁCIA KOPÍROVANÁ, ROZMNOŽOVANÁ A NIE JE DOVOLENÉ JU POSTÚPIŤ TRETÍM OSOBÁM. PRE ÚČELY STAVEBNÉHO KONANIA JE MOŽNÉ S DOKUMENTÁCIou NAKLADAŤ V POTREBNOM ROZSAHU.

Ing. LUKÁŠ PIDA
PROJEKTOVANIE STAVIEB
IČO: 47 686 685
REG. Č. AUTORIZÁCIE 7488*11

Pečiatka:

Pare:

Stav k 04.09.2026

Zodpovedný projektant: Ing. Lukáš PIDA

Projektant: Ing. Lukáš PIDA

Stavba: STAVEBNÉ ÚPRAVY MAŠTALE PRE VOĽNÉ USTAJNENIE HD, p.č.160, PČOLINÉ

Objekt:

Miesto: k.ú. Pčoliné
parc. č. C KN 160

Stavebník: ROTAX-ARCH, spol. s r.o.
Fidlikova 3, 066 01 Humenné

Predmet výkresu: PÔDORYS 1.NP

Diel: ASR

Stupeň PD: PSO

Formát: 4 x A4

Dátum: 08/2026

Číslo zákazky: 44/2026

Kotované: mm

Mierka: M 1:100

Číslo výkresu: 02