


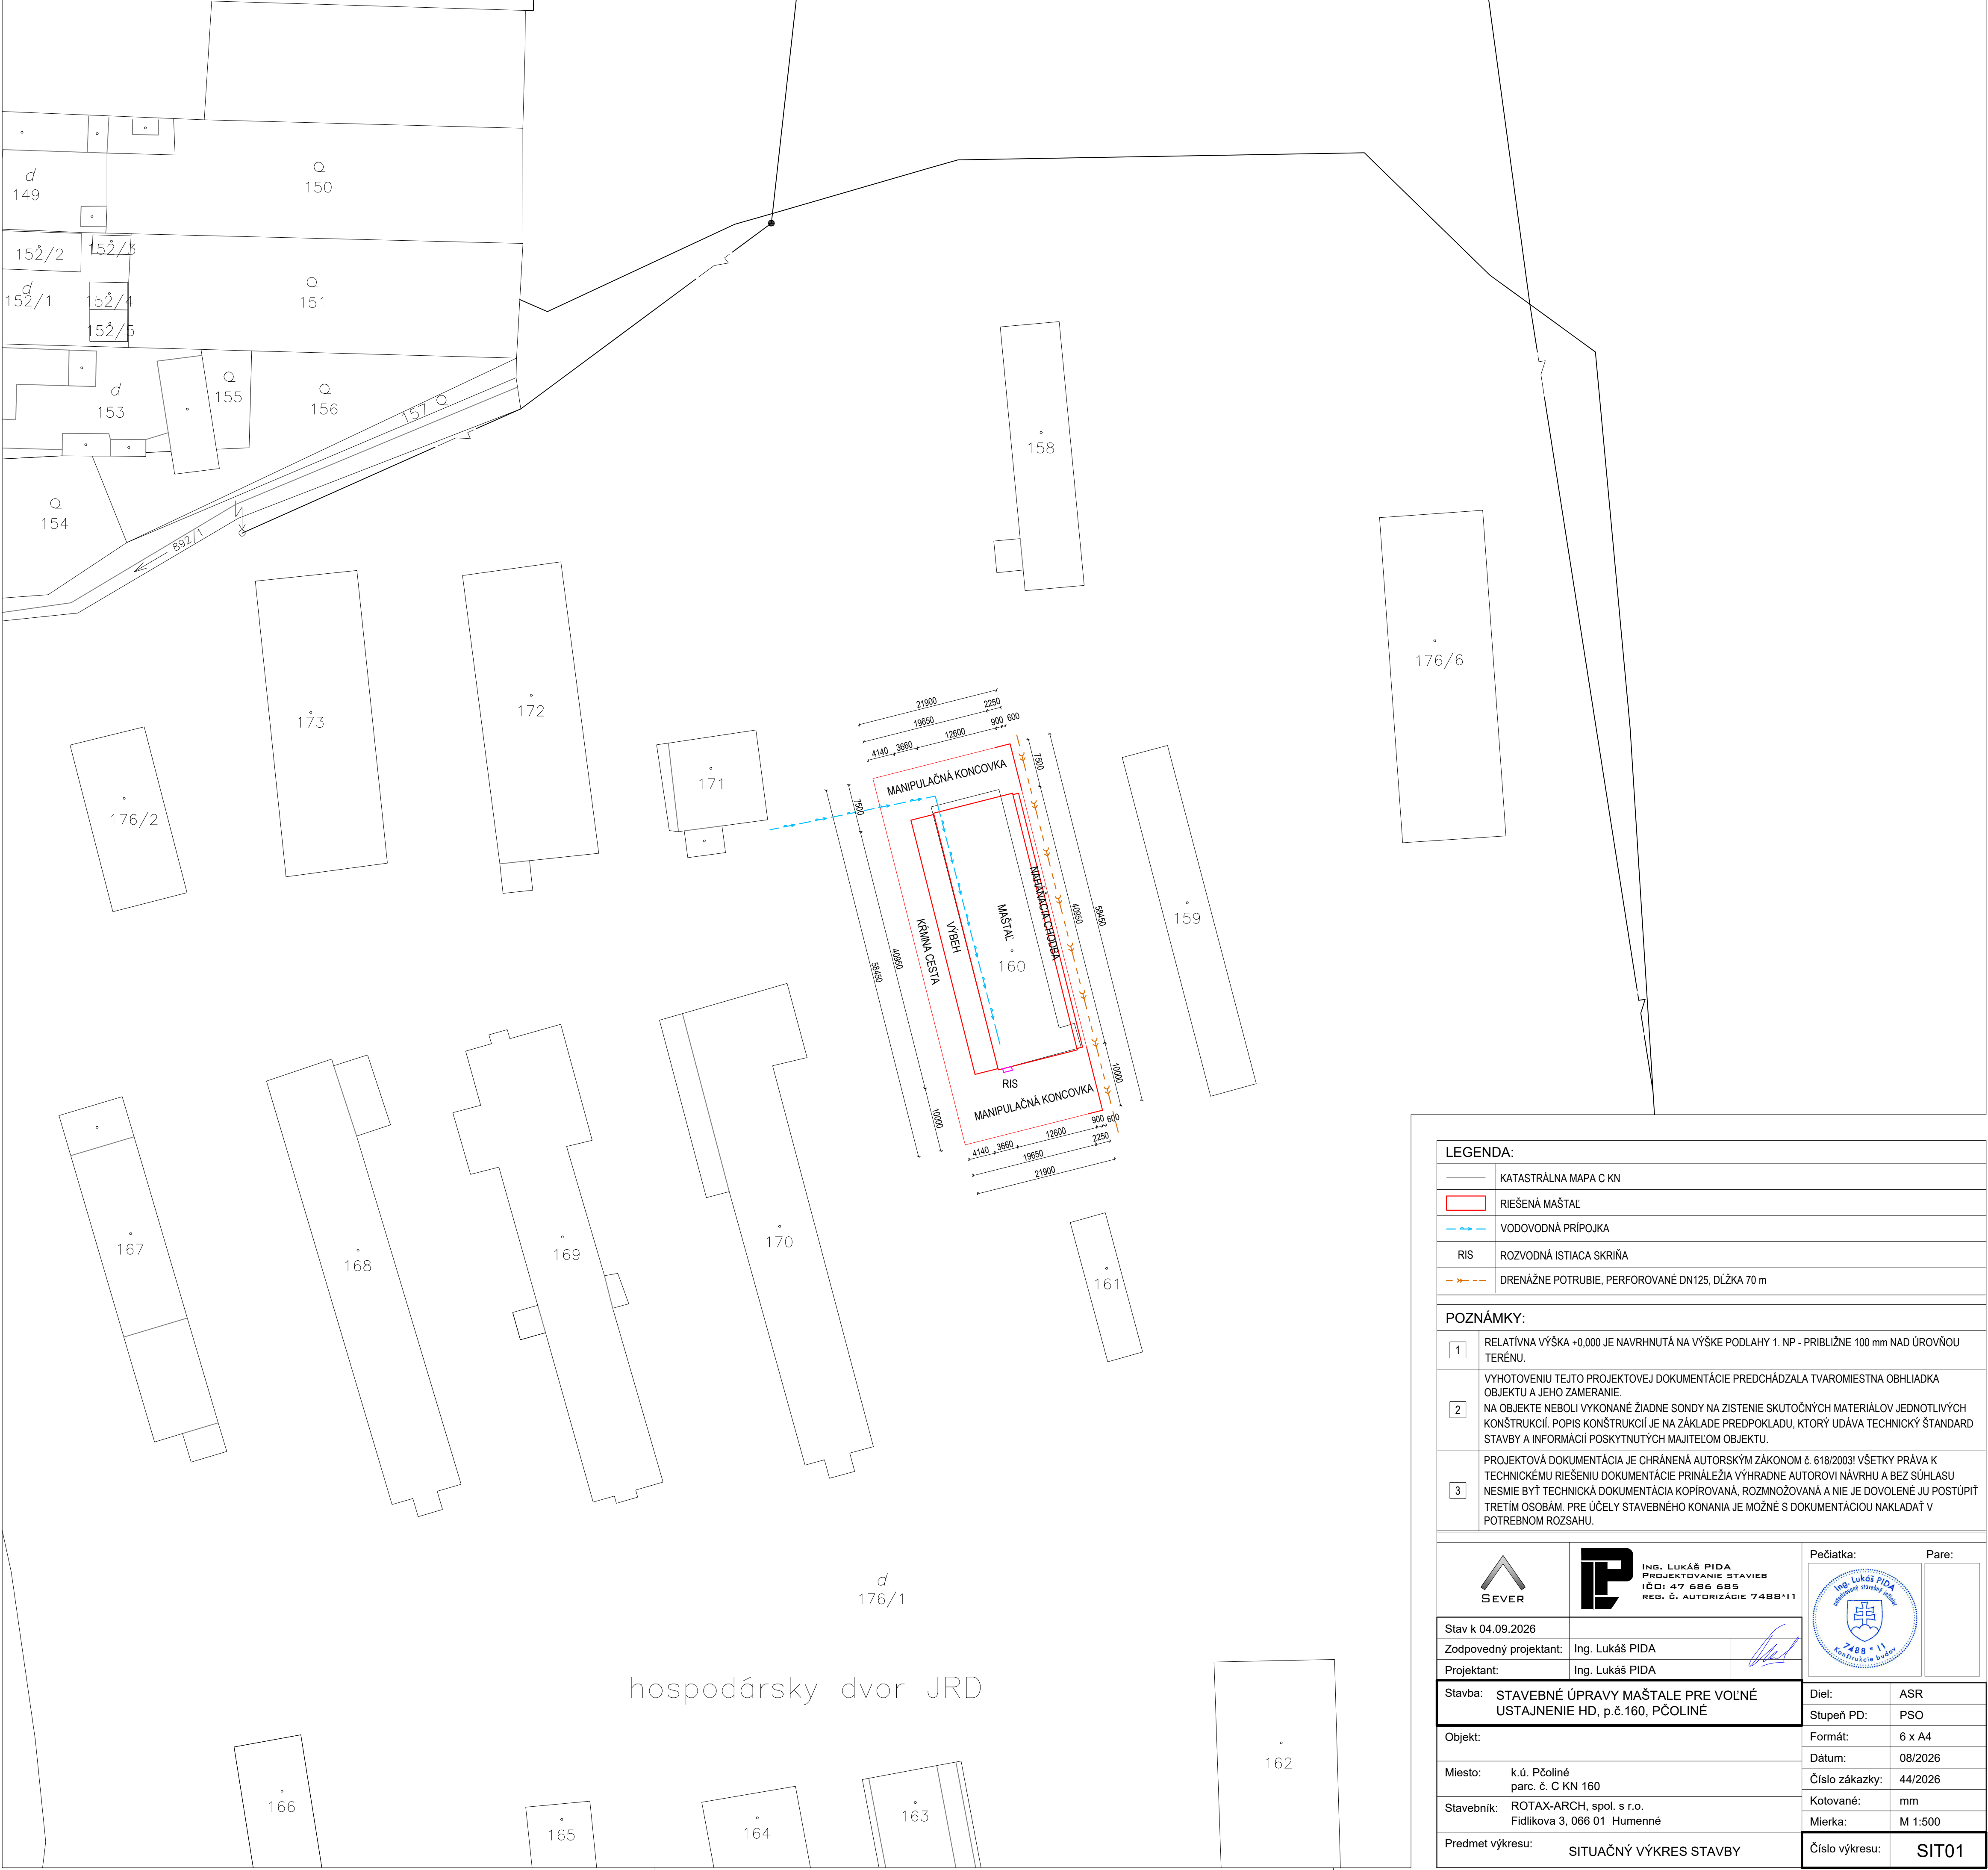

LEGENDA:	
	KATASTRÁLNA MAPA C KN
	RIEŠENÁ MAŠTAL
	VODOVODNÁ PRÍPOJKA
	RIS
	ROZVODNÁ ISTIACA SKRIŇA
	DRENÁŽNE POTRUBIE, PERFOROVANÉ DN125, DĺŽKA 70 m

POZNÁMKY:	
1	RELATÍVNA VÝŠKA +0,000 JE NAVRHNUTÁ NA VÝŠKE PODLAHY 1. NP - Približne 100 mm NAD ÚROVŇOU TERÉNU.
2	VYHOTOVENIU TEJTO PROJEKTOVEJ DOKUMENTÁCIE PREDCHÁDZALA TVAROMIESTNA OBHLIADKA OBJEKTU A JEHO ZAMERANIE. NA OBJEKTE NEBOLI VYKONANÉ ŽIADNE SONDY NA ZISTENIE SKUTOČNÝCH MATERIÁLOV JEDNOTLIVÝCH KONŠTRUKCIÍ. POPIŠ KONŠTRUKCIÍ JE NA ZÁKLADE PREDPOKLADU, KTORÝ UDÁVA TECHNICKÝ ŠTANDARD STAVBY A INFORMÁCIÍ POSKYTNUTÝCH MAJITELOM OBJEKTU.
3	PROJEKTOVÁ DOKUMENTÁCIA JE CHRÁNENÁ AUTORSKÝM ZÁKONOM č. 618/2003! VŠETKY PRÁVA K TECHNICKÉMU RIEŠENIU DOKUMENTÁCIE PRINÁLEŽIA VÝHRADNE AUTORovi NÁVRHU A BEZ SÚHLASU NESMIE BYŤ TECHNICKÁ DOKUMENTÁCIA KOPÍROVANÁ, ROZMNOŽOVANÁ A NIE JE DOVOLENÉ JU POSTÚPIŤ TRETIŤ OSOBÁM. PRE ÚČELY STAVEBNÉHO KONANIA JE MOŽNÉ S DOKUMENTÁCIou NAKLADAŤ V POTREBNOM ROZSAHU.

				Pečiatka:		Pare:	
Stav k 04.09.2026		Ing. Lukáš PIDA					
Zodpovedný projektant:		Ing. Lukáš PIDA					
Projektant:		Ing. Lukáš PIDA					
Stavba:		STAVEBNÉ ÚPRAVY MAŠTAL PRE VOĽNÉ USTAJNENIE HD, p.č.160, PČOLINÉ		Diel:		ASR	
Objekt:				Stupeň PD:		PSO	
Miesto:		k.ú. Pčoliné parc. č. C KN 160		Formát:		6 x A4	
Stavebník:		ROTAX-ARCH, spol. s r.o. Fidlikova 3, 066 01 Humenné		Dátum:		08/2026	
Predmet výkresu:		SITUAČNÝ VÝKRES STAVBY		Číslo zákazky:		44/2026	
				Kotované:		mm	
				Mierka:		M 1:500	
				Číslo výkresu:		SIT01	