


PÔDORYS 1.NP
M 1:100

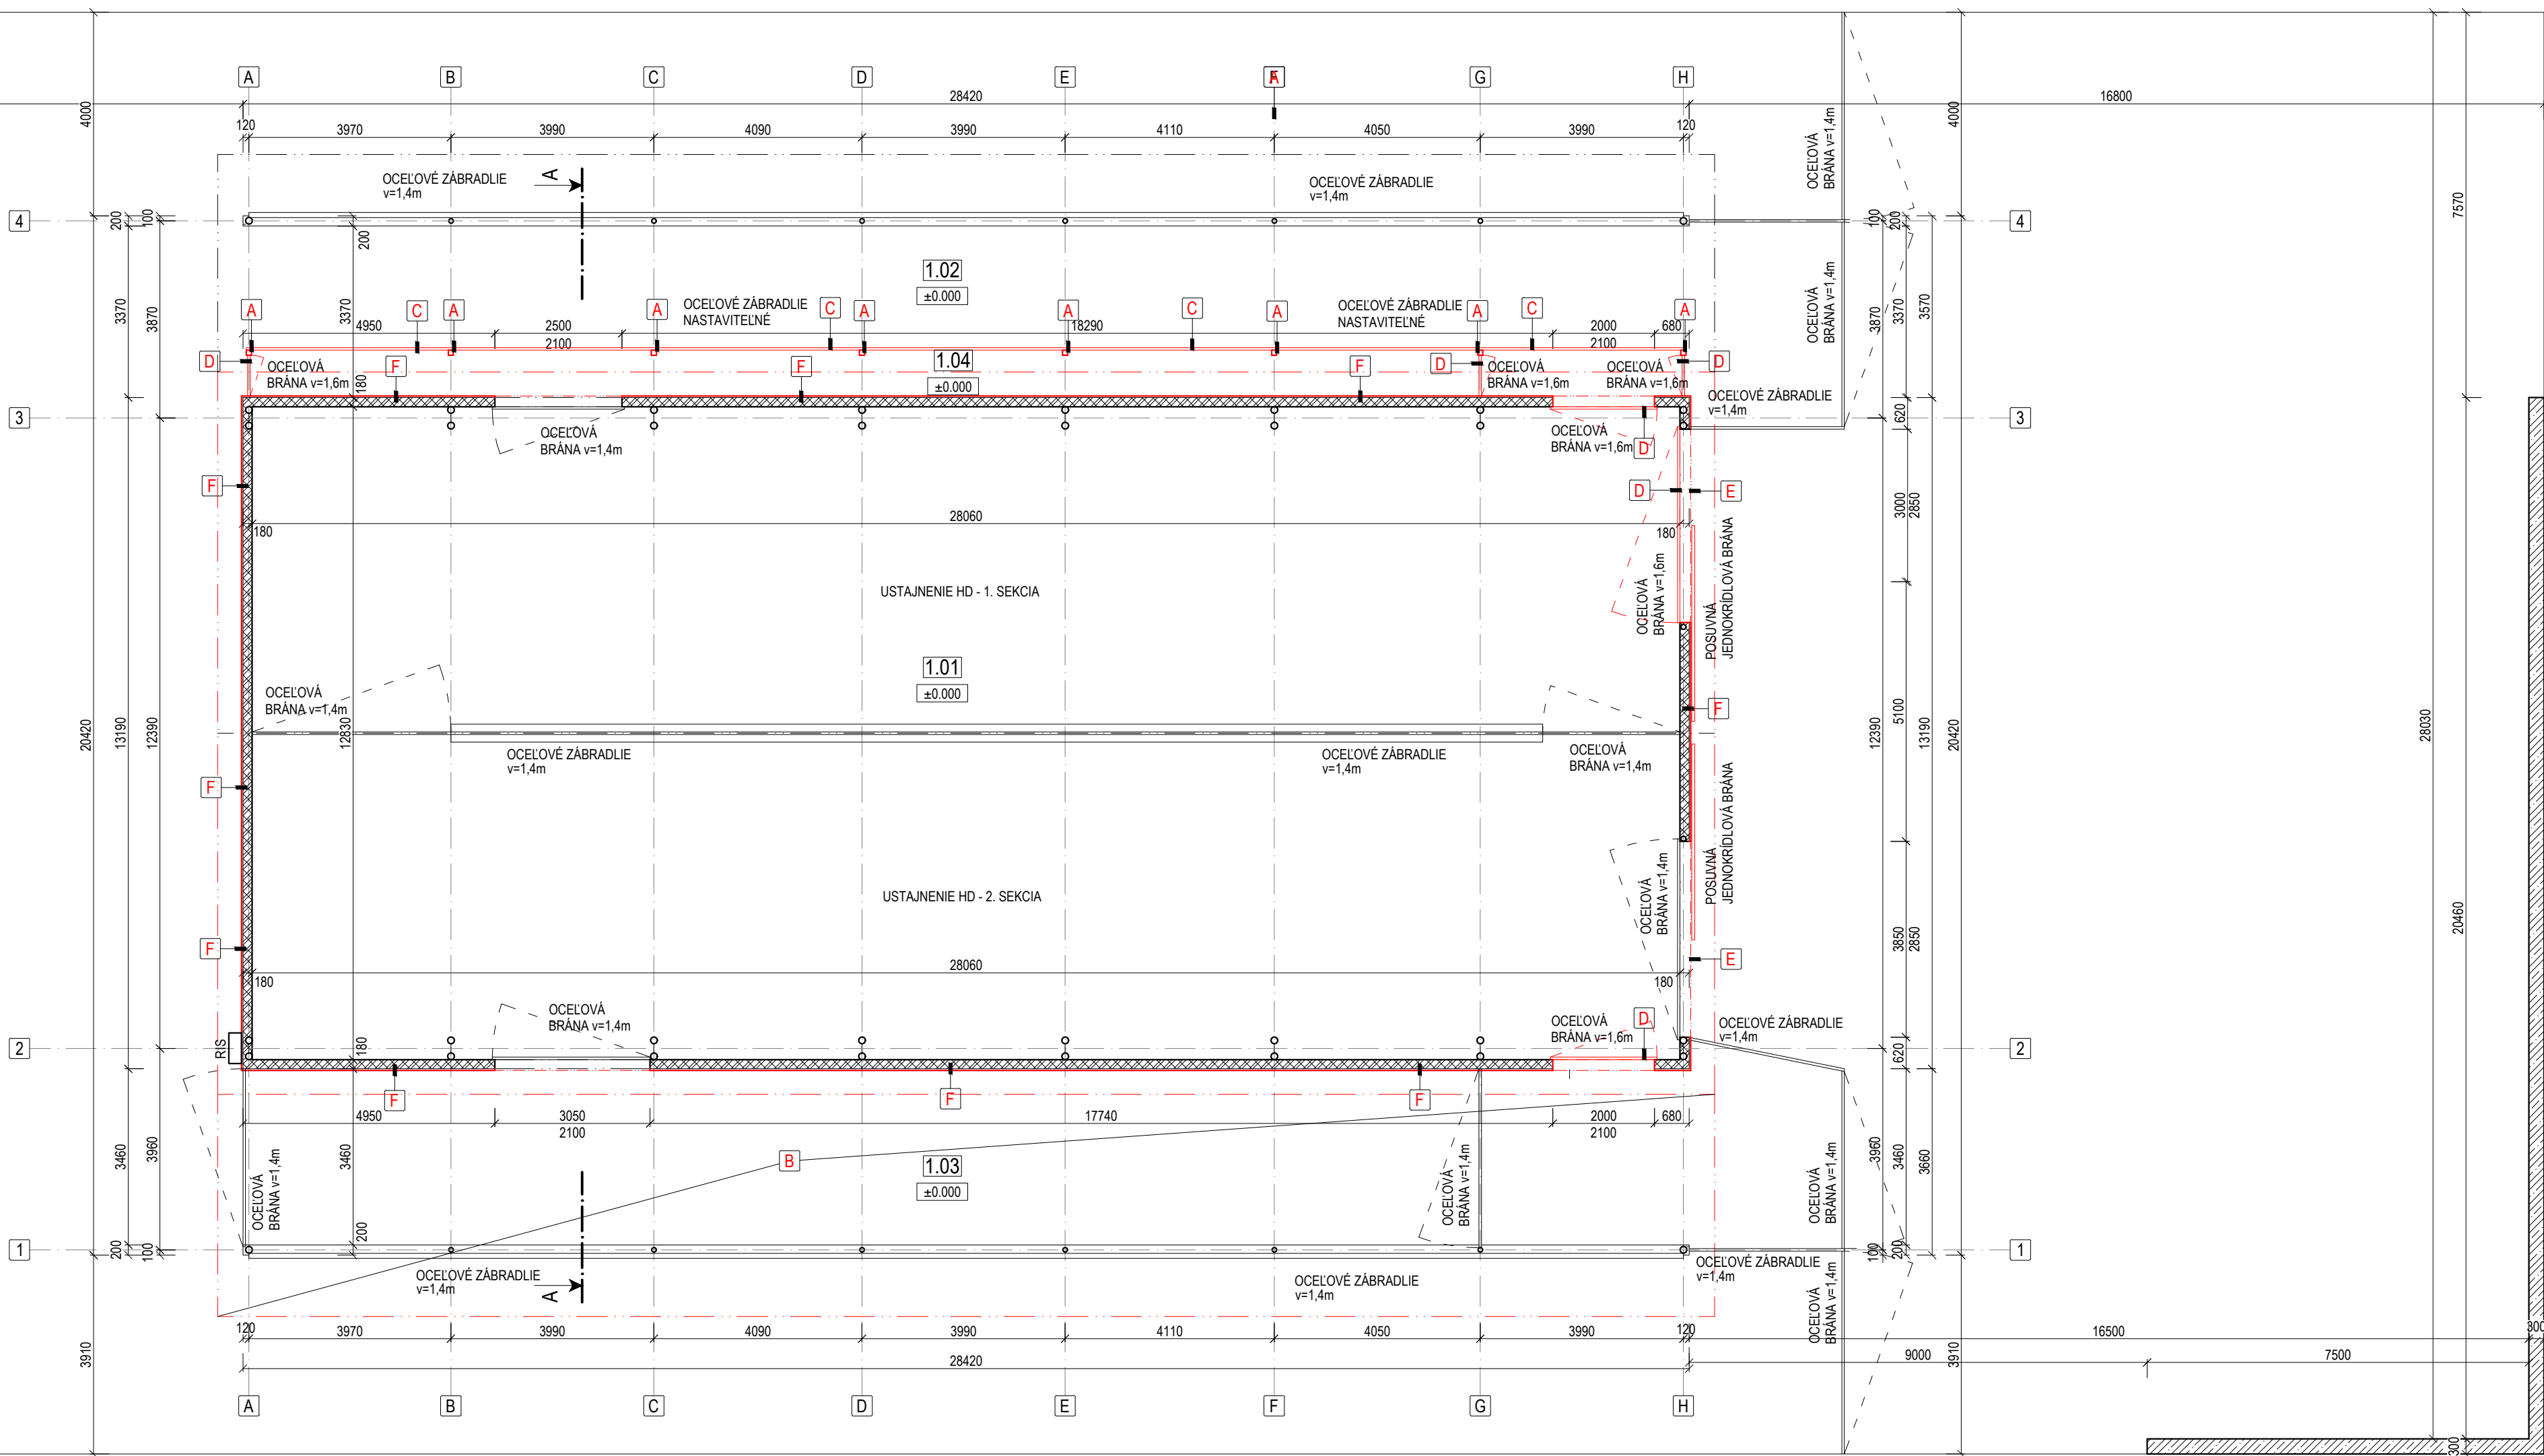

LEGENDA MATERIÁLOV:

	OCELOVÉ NOSNÉ STĽPY Ø 100 mm
	OCELOVÉ STĽPY PRÍSTREŠKU Ø 90 mm A 130 mm
	OBVODOVÉ VÝPLŇOVÉ STENY hr. 180 mm, MUROVANÉ Z PÓROBETÓNOVÝCH TVÁRNIC
	NAVRHOVANÉ OCELOVÉ STĽPY 100 x 100 mm
	NAVRHOVANÉ OPLÁŠTENIE OBVODOVÝCH STIEN Z FASÁDNYCH LAKOVANÝCH PLECHOV

LEGENDA NAVRHOVANÝCH KONŠTRUKCIÍ A PRÁC:

A	OSADENIE NOVÝCH OCELOVÝCH STĽPOV NAHÁŇACEJ CHODBY, STĽPY KOTVENÉ DO PODLAHY A EXISTUJÚCICH STREŠNÝCH VÁZNÍKOV.
B	ZHOTOVENIE NOVEJ KONŠTRUKCIE STRECHY EXISTUJÚCEHO PRÍSTREŠKU, VRÁTANE PLECHOVEJ STREŠNEJ KRYTINY. EXISTUJÚCE STĽY BUDÚ PREDĹŽENÉ NADVARENÍM.
C	OSADENIE NOVÝCH OCELOVÝCH ZÁBRADLÍ.
D	OSADENIE NOVÝCH OCELOVÝCH BRÁN.
E	OSADENIE NOVÝCH DVOJKRÍDLÝCH POSUVNÝCH BRÁN.
F	VYHOTOVENIE NOVÉHO OPLECHOVANIA OBVODOVÝCH STIEN Z FASÁDNYCH LAKOVANÝCH PLECHOV A PRESVETLOVACÍCH PÁSOV Z KOMÓRKOVÉHO LEXANU.
G	OSADENIE DAŽĎOVÝCH ZVODOV A ŽLABOV, VO FARBE STREŠNEJ KRYTINY.
H	OPRAVA STREŠNEJ KRYTINY A VÁZNÍK V POTREBNOM ROZSAHU (cca 35%).

LEGENDA ÚČELU MIESTNOSTÍ:

Č.M.	NÁZOV MIESTNOSTI	PLOCHA [m²]	ÚPRAVY POVRCHOV				
			PODLAHY	OZNAČ.	STENY	STROPY	POZNÁMKA
1.01	MAŠTAL'	360,0	BETÓN		MURIVO/PLECH	PLECH	
1.02	CHODBA	69,19	BETÓN		MURIVO/PLECH	PLECH	
1.03	VÝBEH	98,33	BETÓN		MURIVO/PLECH	PLECH	
1.04	NAHÁŇACIA CHODBA	22,51	BETÓN		MURIVO/PLECH	PLECH	
ÚŽITKOVÁ PLOCHA SPOLU = 550,03 m²			ZASTAVANÁ PLOCHA = 580,34 m²				

POZNÁMKY:

1	NAD NAVRHOVANÉ OTVORY V MUROVANÝCH STENÁCH JE POTREBNÉ PRED VYBÚRANÍM OTVORU OSADIŤ NOSNÉ PREKLADY.
2	NOSNÚ ČASŤ EXISTUJÚCEJ STAVBY TVORIA OCELOVÉ STĽPY. MAŠTAL' BUDE OPLÁŠTENÁ LAKOVANÝM TRAPÉZOVÝM PLECHOM, KOTVENÝM DO OCELOVÝCH KONŠTRUKCIÍ. STREŠNÝ PLÁŠŤ TVORÍ EXISTUJÚCA PLECHOVÁ STREŠNÁ KRYTINA.
3	VÝPISY OKIEN A DVERÍ A KONKRÉTNE RIEŠENIA KLAMPIARSKYCH, STOLÁRSKYCH A ZÁMOČNÍCKYCH VÝROBKOV NIE SÚ SÚČASŤOU TEJTO PROJEKTOVEJ DOKUMENTÁCIE.
4	RELATÍVNA VÝŠKA +0,000 JE NA VÝŠKE EXISTUJÚCEJ BETÓNOVEJ PODLAHY 1. NP - PŘIBLIŽNE 100 mm NAD ÚROVŇOU TERÉNU.
5	V PROJEKTE NIE JE UVÁDZANÝ PRÍSLUŠNÝ SPOJOVACÍ A KOTEVNÝ MATERIÁL - POUŽITÝ MATERIÁL ZÁVISÍ OD ZHOTOVITEĽA STAVBY.
6	VYHOTOVENIU TEJTO PROJEKTOVEJ DOKUMENTÁCIE PREDCHÁDZALA TVAROMIESTNA OBHLIADKA OBJEKTU A JEHO ZAMERANIE. NA OBJEKTE NEBOLI VYKONANÉ ŽIADNE SONDY NA ZISTENIE SKUTOČNÝCH MATERIÁLOV JEDNOTLIVÝCH KONŠTRUKCIÍ. POPIS KONŠTRUKCIÍ JE NA ZÁKLADE PREDPOKLADU, KTORÝ UDÁVA TECHNICKÝ ŠTANDARD STAVBY A INFORMÁCIÍ POSKYTNUTÝCH MAJITEĽOM OBJEKTU.
7	PROJEKTOVÁ DOKUMENTÁCIA JE CHRÁNENÁ AUTORSKÝM ZÁKONOM č. 618/2003/! VŠETKY PRÁVA K TECHNICKÉMU RIEŠENIU DOKUMENTÁCIE PRINÁLEŽIA VÝHRADNE AUTORovi NÁVRHU A BEZ SÚHLASU NESMIE BYŤ TECHNICKÁ DOKUMENTÁCIA KOPÍROVANÁ, ROZMNOŽOVANÁ A NIE JE DOVOLENÉ JU POSTÚPIŤ TRETÍM OSOBÁM. PRE ÚČELY STAVEBNÉHO KONANIA JE MOŽNÉ S DOKUMENTÁCIou NAKLADAŤ V POTREBNOM ROZSAHU.

		Ing. Lukáš PIDA PROJEKTOVANIE STAVIEB IČO: 47 686 685 REG. Č. AUTORIZÁCIE 7488*11	Pečiatka:	Pare:	
Stav k 04.09.2026	Zodpovedný projektant:	Ing. Lukáš PIDA			
Projektant:	Ing. Lukáš PIDA				
Stavba:	STAVEBNÉ ÚPRAVY MAŠTALE PRE VOLNÉ USTAJNENIE HD, p.č. 987/3, PČOLINÉ				
Objekt:				Diel:	ASR
				Stupeň PD:	PSO
Miesto:	k.ú. Pčoliné parc. č. C KN 987/3			Formát:	5 x A4
Stavebník:	ROTAX-ARCH, spol. s r.o. Fidlikova 3, 066 01 Humenné			Dátum:	08/2026
				Číslo zákazky:	44/2026
				Kotované:	mm
				Mierka:	M 1:100
Predmet výkresu:	PÔDORYS 1.NP NOVÝ STAV			Číslo výkresu:	05