


PÔDORYS STRECHY
M 1:100

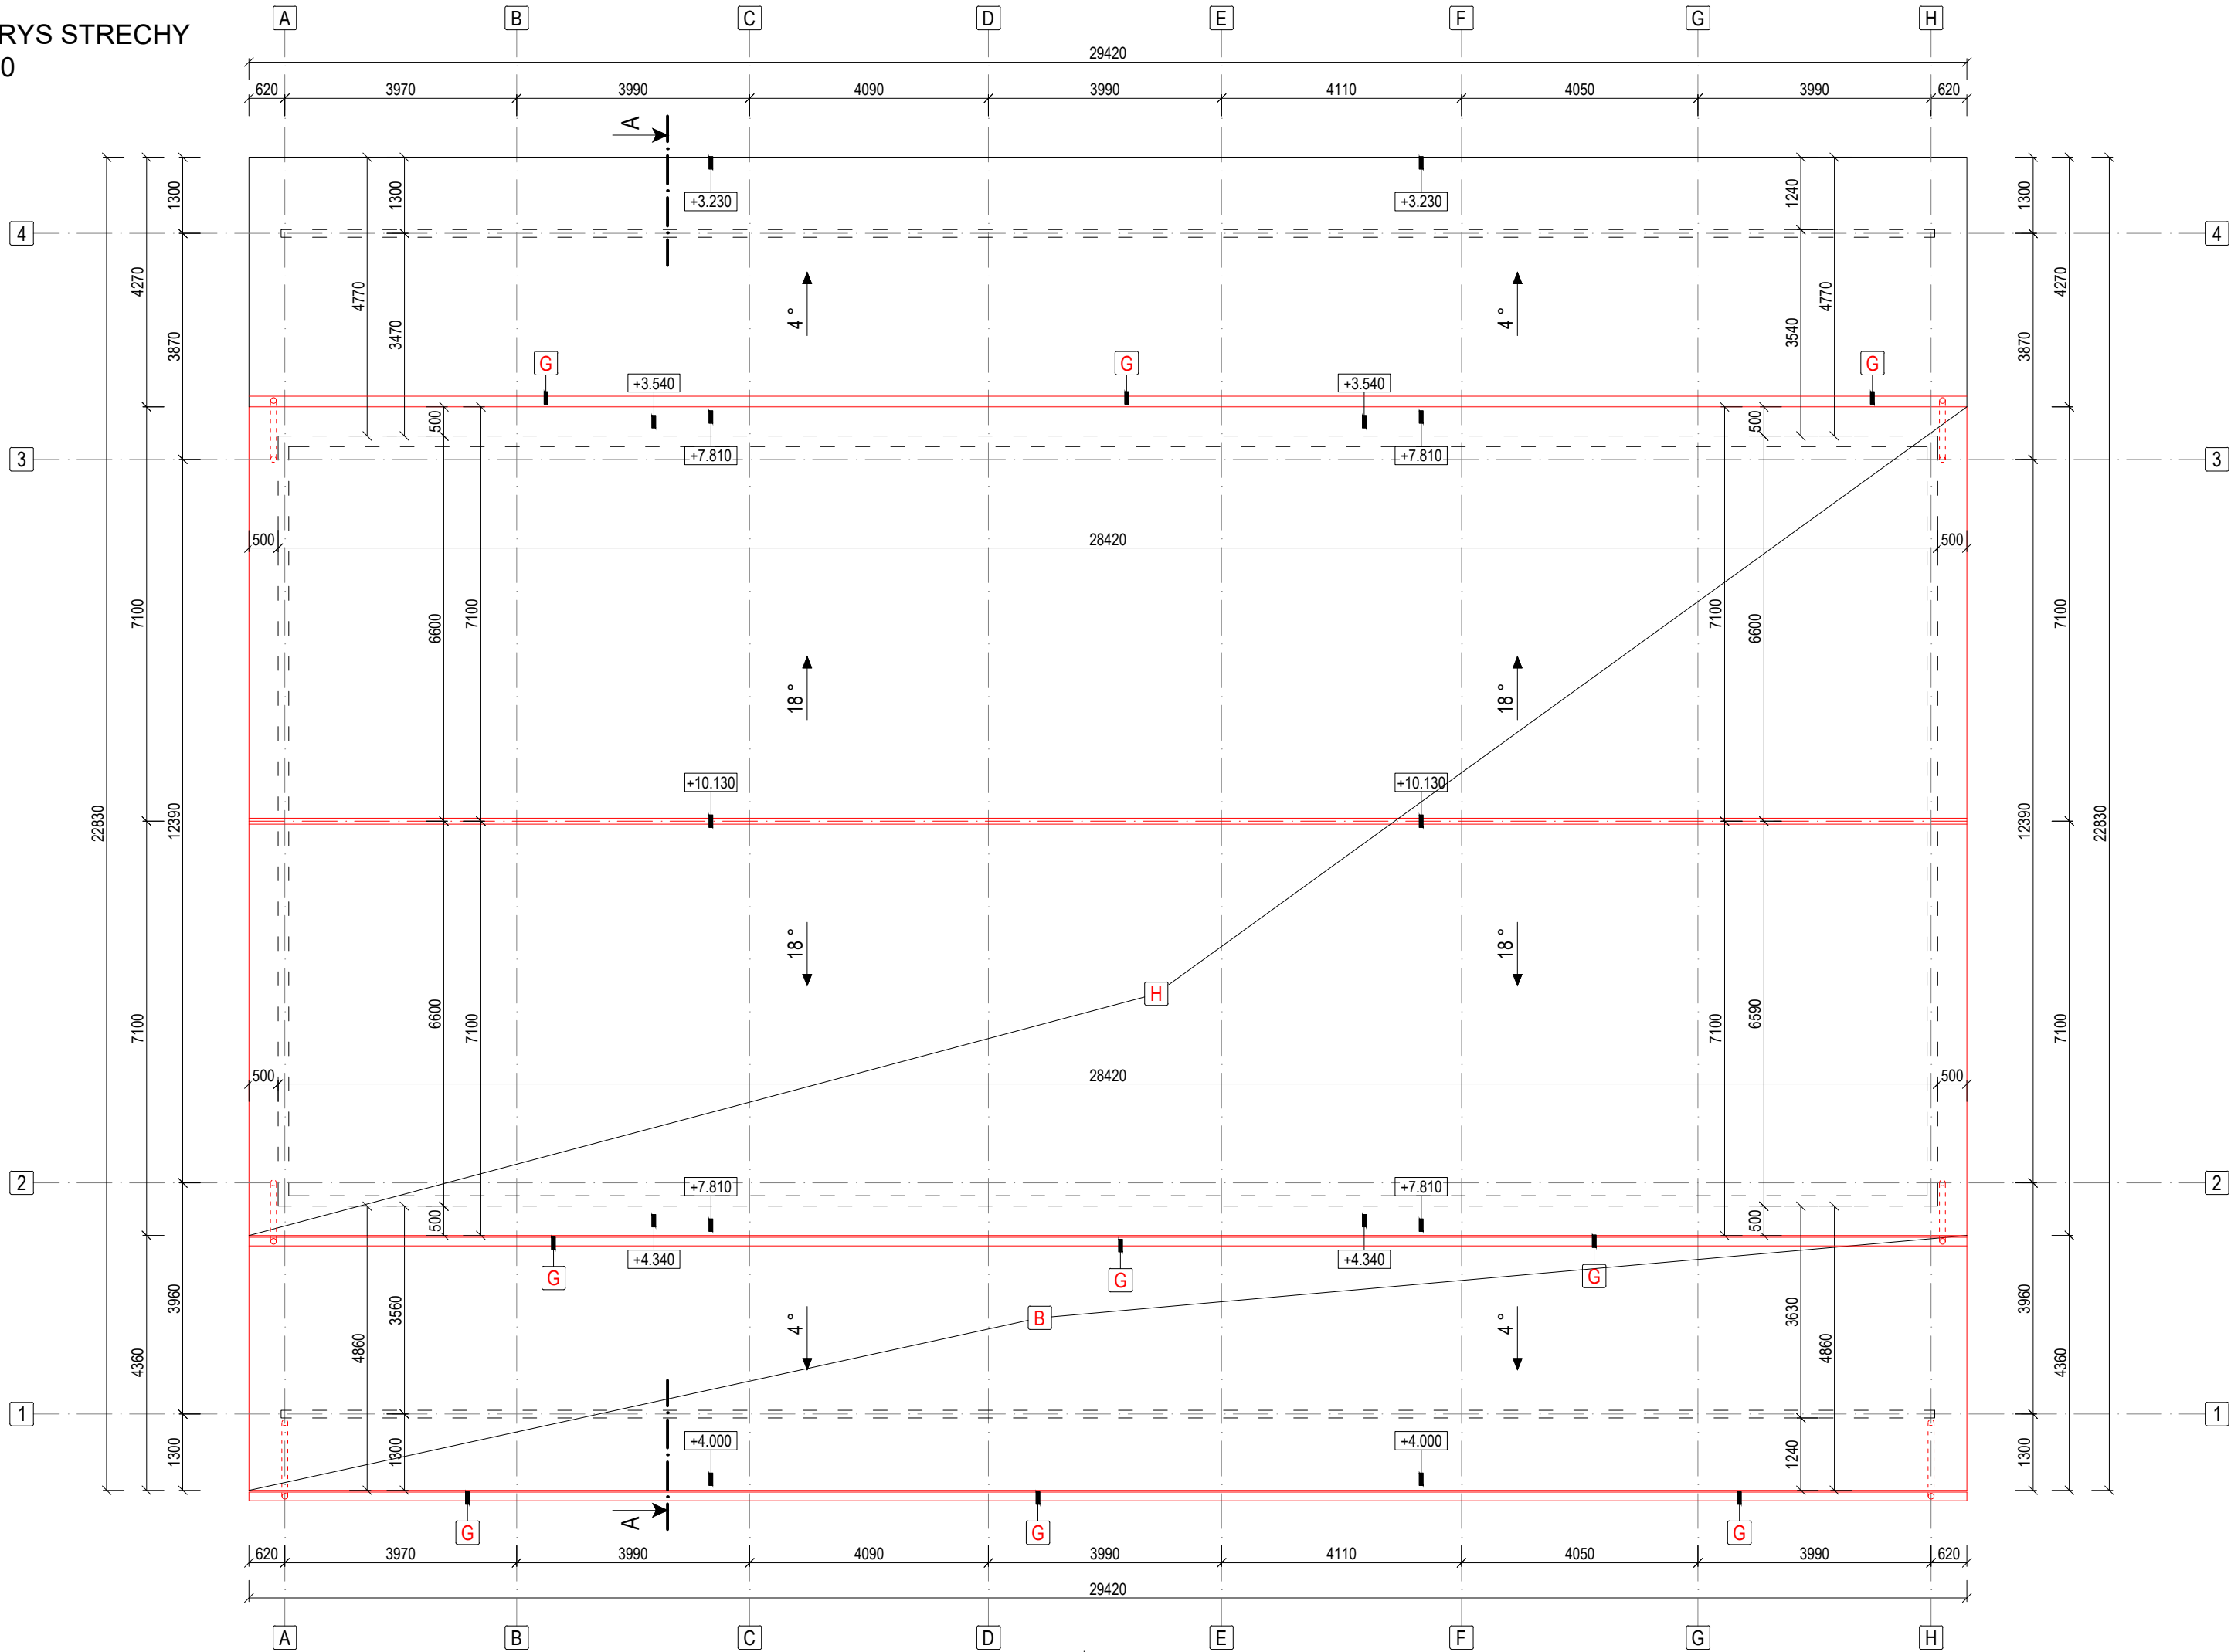


LEGENDA NAVRHOVANÝCH KONŠTRUKCIÍ A PRÁC:

A	OSADENIE NOVÝCH OCELOVÝCH STĹPOV NAHÁŇACEJ CHODBY, STĹPY KOTVENÉ DO PODLAHY A EXISTUJÚCICH STREŠNÝCH VÁZNÍKOV.
B	ZHOTOVENIE NOVEJ KONŠTRUKCIE STRECHY EXISTUJÚCEHO PRÍSTREŠKU, VRÁTANE PLECHOVEJ STREŠNEJ KRYTINY. EXSISTUJÚCE STĹY BUDÚ PREDĹŽENÉ NADVARENÍM.
C	OSADENIE NOVÝCH OCELOVÝCH ZÁBRADLÍ.
D	OSADENIE NOVÝCH OCELOVÝCH BRÁN.
E	OSADENIE NOVÝCH DVOJKRÍDLOVÝCH POSUVNÝCH BRÁN.
F	VYHOTOVENIE NOVÉHO OPLECHOVANIA OBVODOVÝCH STIEN Z FASÁDNYCH LAKOVANÝCH PLECHOV A PRESVETLOVACÍCH PÁSOV Z KOMÓRKOVÉHO LEXANU.
G	OSADENIE DAŽĎOVÝCH ZVODOV A ŽĽABOV.
H	OPRAVA STREŠNEJ KRYTINY A VÁZNÍC V POTREBNOM ROZSAHU (cca 35%).

POZNÁMKY:

1	NAD NAVRHOVANÉ OTVORY V MUROVANÝCH STENÁCH JE POTREBNÉ PRED VYBÚRANÍM OTVORU OSADIŤ NOSNÉ PREKLADY.
2	NOSNÚ ČASŤ EXISTUJÚCEJ STAVBY TVORIA OCELOVÉ STĹPY. MAŠTAĽ BUDE OPLÁŠTENÁ LAKOVANÝM TRAPÉZOVÝM PLECHOM, KOTVENÝM DO OCELOVÝCH KONŠTRUKCIÍ.
3	VÝPISY OKIEN A DVERÍ A KONKRÉTNE RIEŠENIA KLAMPIARSKYCH, STOLÁRSKYCH A ZÁMOČNÍCKYCH VÝROBKOV NIE SÚ SÚČASŤOU TEJTO PROJEKTOVEJ DOKUMENTÁCIE.
4	RELATÍVNA VÝŠKA +0,000 JE NA VÝŠKE PODLAHY 1. NP - PRIBLIŽNE 100 mm NAD ÚROVŇOU TERÉNU.
5	V PROJEKTE NIE JE UVÁDZANÝ PRÍSLUŠNÝ SPOJOVACÍ A KOTEVNÝ MATERIÁL - POUŽITÝ MATERIÁL ZÁVISÍ OD ZHOTOVITEĽA STAVBY.
6	VYHOTOVENIU TEJTO PROJEKTOVEJ DOKUMENTÁCIE PREDCHÁDZALA TVAROMIESTNA OBHLIADKA OBJEKTU A JEHO ZAMERANIE. NA OBJEKTE NEBOLI VYKONANÉ ŽIADNE SONDY NA ZISTENIE SKUTOČNÝCH MATERIÁLOV JEDNOTLIVÝCH KONŠTRUKCIÍ. POPIS KONŠTRUKCIÍ JE NA ZÁKLADE PREDPOKLADU, KTORÝ UDÁVA TECHNICKÝ ŠTANDARD STAVBY A INFORMACIÍ POSKYTNUTÝCH MAJITEĽOM OBJEKTU.
7	PROJEKTOVÁ DOKUMENTÁCIA JE CHRÁNENÁ AUTORSKÝM ZÁKONOM č. 618/2003! VŠETKY PRÁVA K TECHNICKÉMU RIEŠENIU DOKUMENTÁCIE PRINÁLEŽIA VÝHRADNE AUTOROVÍ NÁVRHU A BEZ SÚHLASU NESMIE BYŤ TECHNICKÁ DOKUMENTÁCIA KOPÍROVANÁ, ROZMNOŽOVANÁ A NIE JE DOVOLENÉ JU POSTÚPIŤ TRETÍM OSOBÁM. PRE ÚČELY STAVEBNÉHO KONANIA JE MOŽNÉ S DOKUMENTÁCIOU NAKLADAŤ V POTREBNOM ROZSAHU.

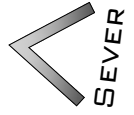		 ING. LUKÁŠ PIDA PROJEKTOVANIE STAVIEB IČO: 47 686 685 REG. Č. AUTORIZÁCIE 7488*11		Pečiatka:  Pare: 	
Stav k 04.09.2026		Ing. Lukáš PIDA		Ing. Lukáš PIDA	
Zodpovedný projektant:		Ing. Lukáš PIDA		Ing. Lukáš PIDA	
Projektant:		Ing. Lukáš PIDA		Ing. Lukáš PIDA	
Stavba: STAVEBNÉ ÚPRAVY MAŠTALE PRE VOLNÉ USTAJNENIE HD, p.č. 987/3, PČOLINÉ		Diel:		ASR	
Objekt:		Stupeň PD:		PSO	
Miesto: k.ú. Pčoliné parc. č. C KN 987/3		Formát:		3 x A4	
Stavebník: ROTAX-ARCH, spol. s r.o. Fidlikova 3, 066 01 Humenné		Dátum:		08/2026	
Predmet výkresu: VÝKRES STRECHY NOVÝ STAV		Číslo zákazky:		44/2026	
		Kotované:		mm	
		Mierka:		M 1:100	
		Číslo výkresu:		06	