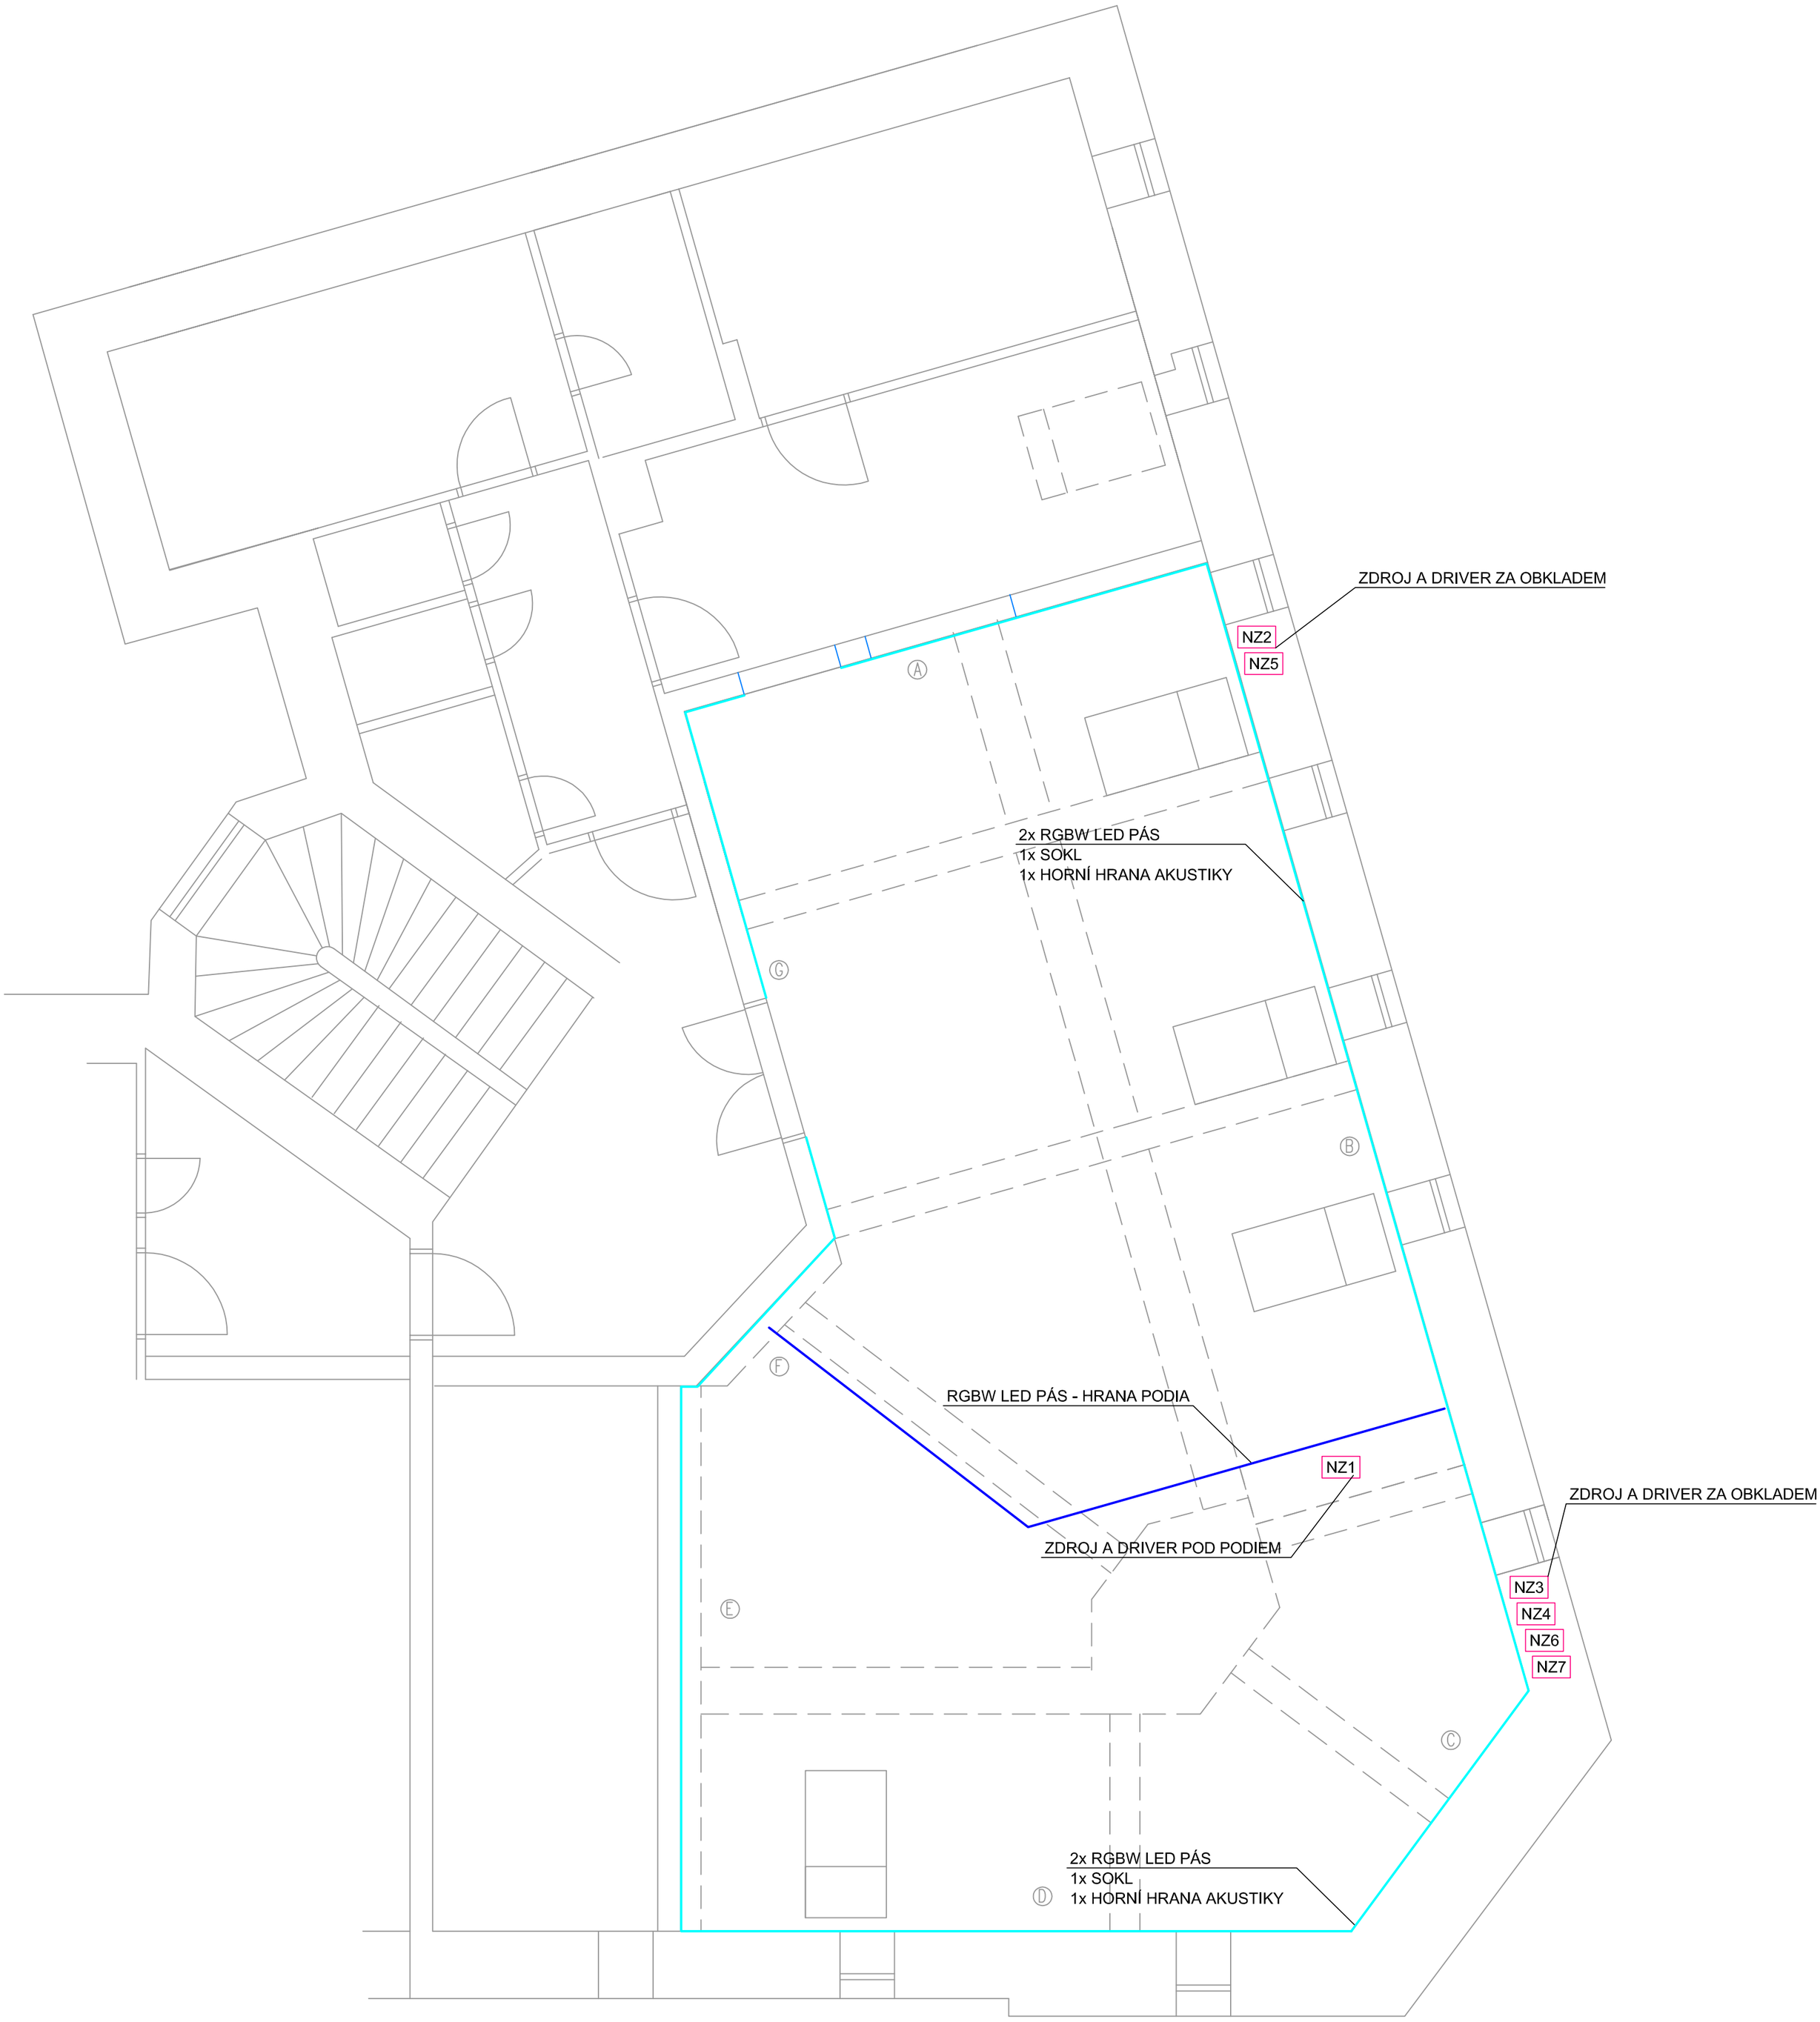


NZ1 ZDROJ A DALI DRIVER PRO RGBW LED HRANA PODIA
NZ2 - NZ4 ZDROJ A DALI DRIVER PRO RGBW LED SOKL
NZ5 - NZ7 ZDROJ A DALI DRIVER PRO RGBW LED HORNÍ HRANA AKUSTIKY

RGBW LED PÁSKY S NAPÁJENÍM 24VDC, TEPLÁ BÍLÁ.
BUDOU INSTALOVANÉ DO HLINÍKOVÉHO PROFILU S DIFUZOREM.

ODPOVĚDNÝ PROJEKTANT	ROSTISLAV DANĚK	ING. ROSTISLAV DANĚK
KRESLIL	JAN SEDLÁČEK	
		NUŠLOVA 65/V tel. 603 242 319 info@ava-jh.cz
INVESTOR	ZUŠ PELHŘIMOV, POD KALVÁRIÍ 850, PELHŘIMOV	FORMÁT A2
		DATUM 11/2024
AKCE	MODERNIZACE KONCERTNÍHO SÁLU ZUŠ PELHŘIMOV	STUPEŇ DOKUMENTACE PRO VÝBĚR DODAVATELE
		MĚŘÍTKO 1:50
OBSAH	SCÉNICKÉ OSVĚTLENÍ – RGBW LED PÁSY	VÝKRES SC04