

DOPRAVNÝ PODNIK BRATISLAVA a.s.
- areál JURAJOV DVOR -

- Strojové vyzametanie plochy / vyčistenie plochy / likvidácia odpadu -

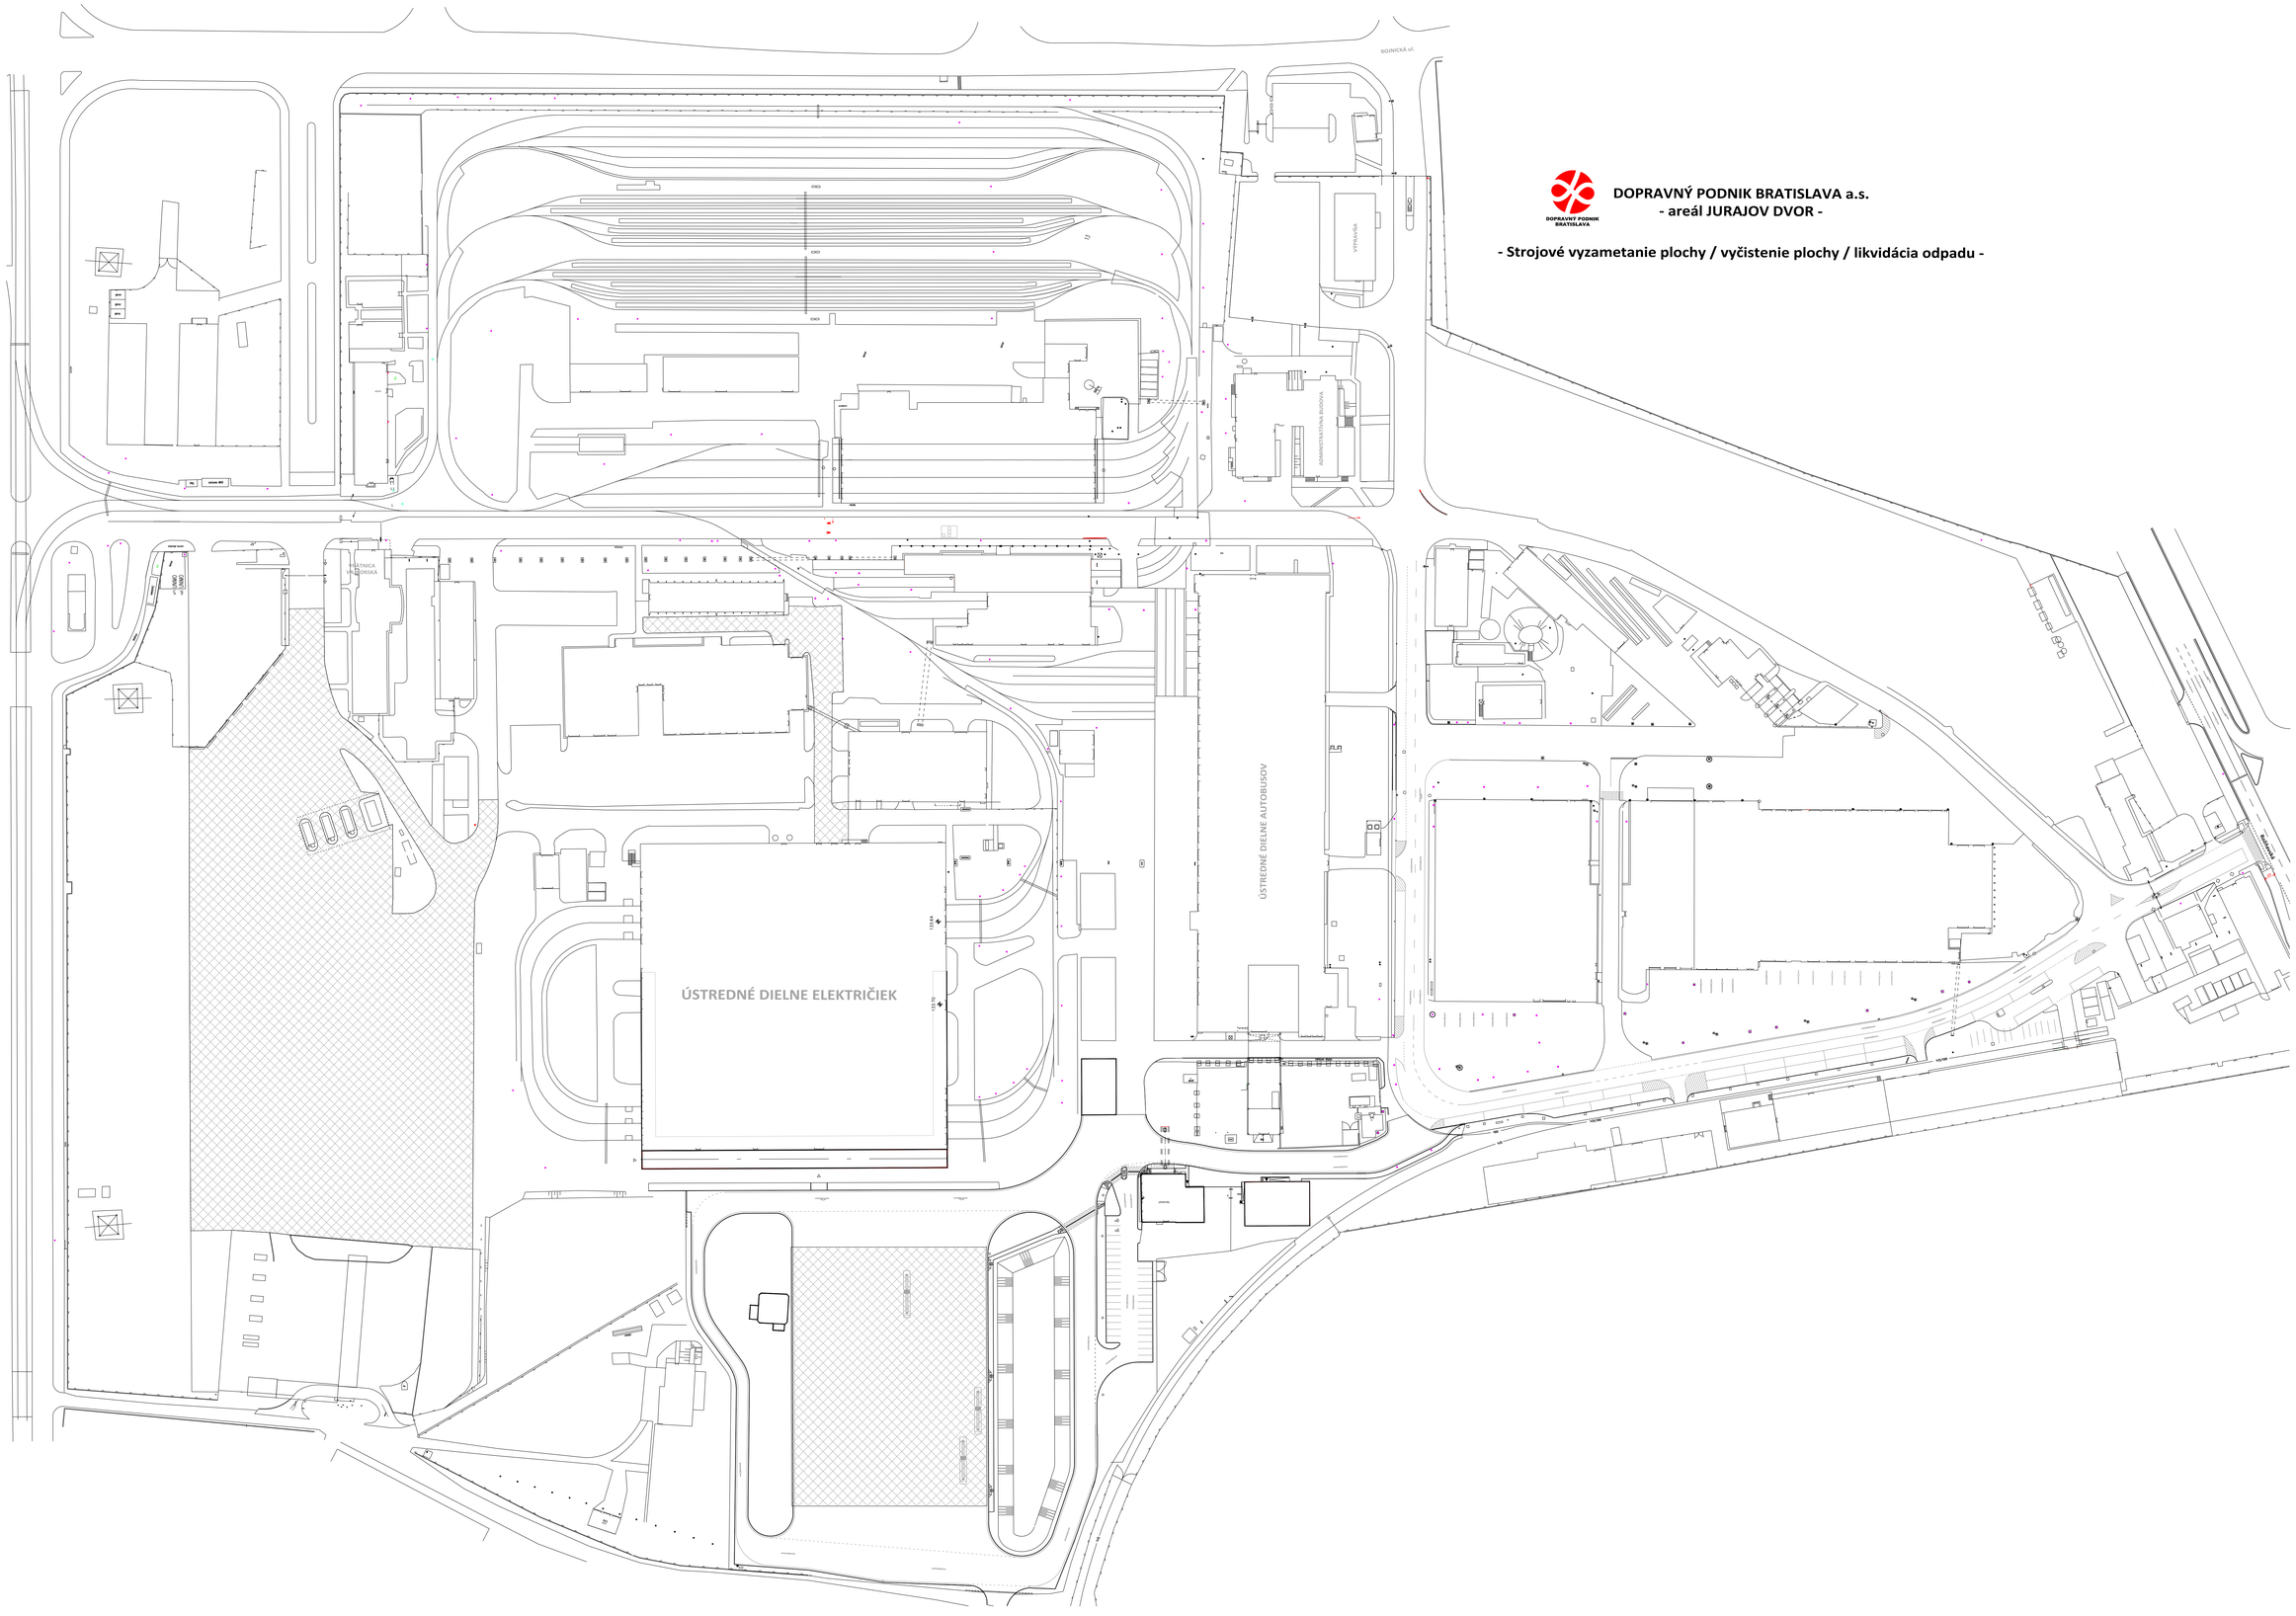

DOPRAVNÝ PODNIK BRATISLAVA a.s.
- areál JURAJOV DVOR -

- Plán Organizácie Dopravy -

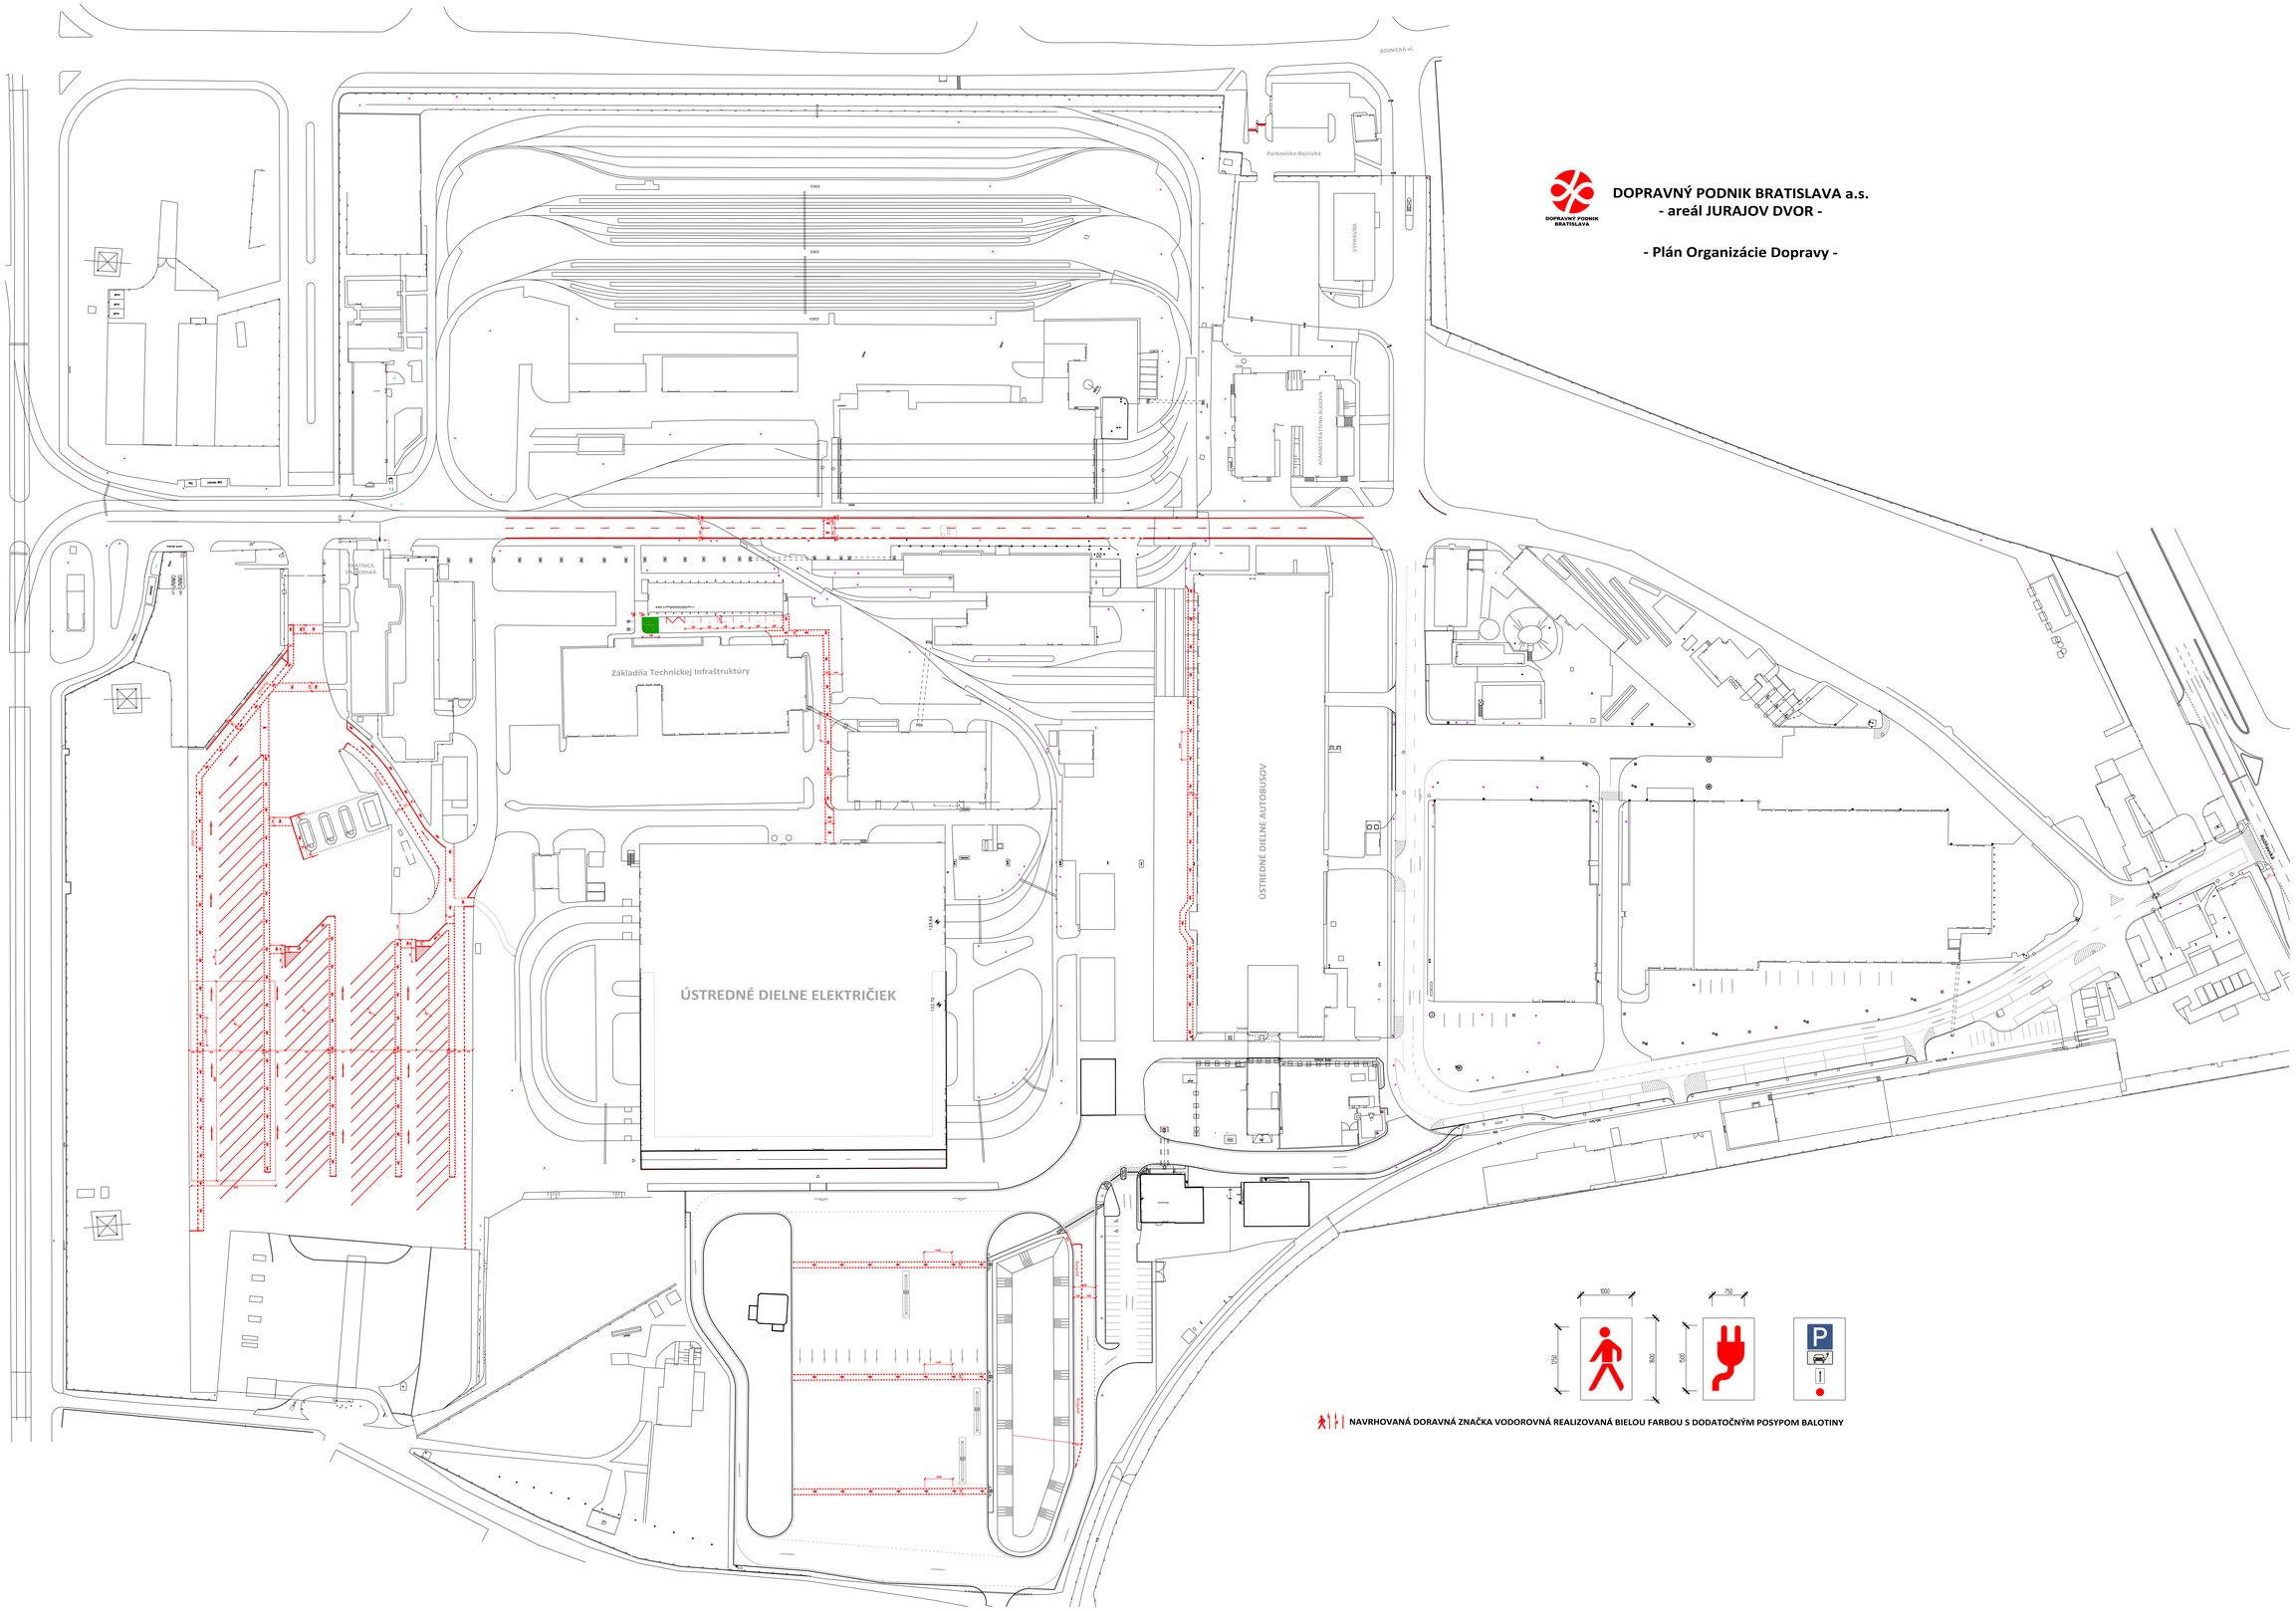

NAVRHOVANÁ DORAVNÁ ZNAČKA VODOROVNÁ REALIZOVANÁ BIELOU FARBOU S DODATOČNÝM POSYPOM BALOTINY