



Staničenie

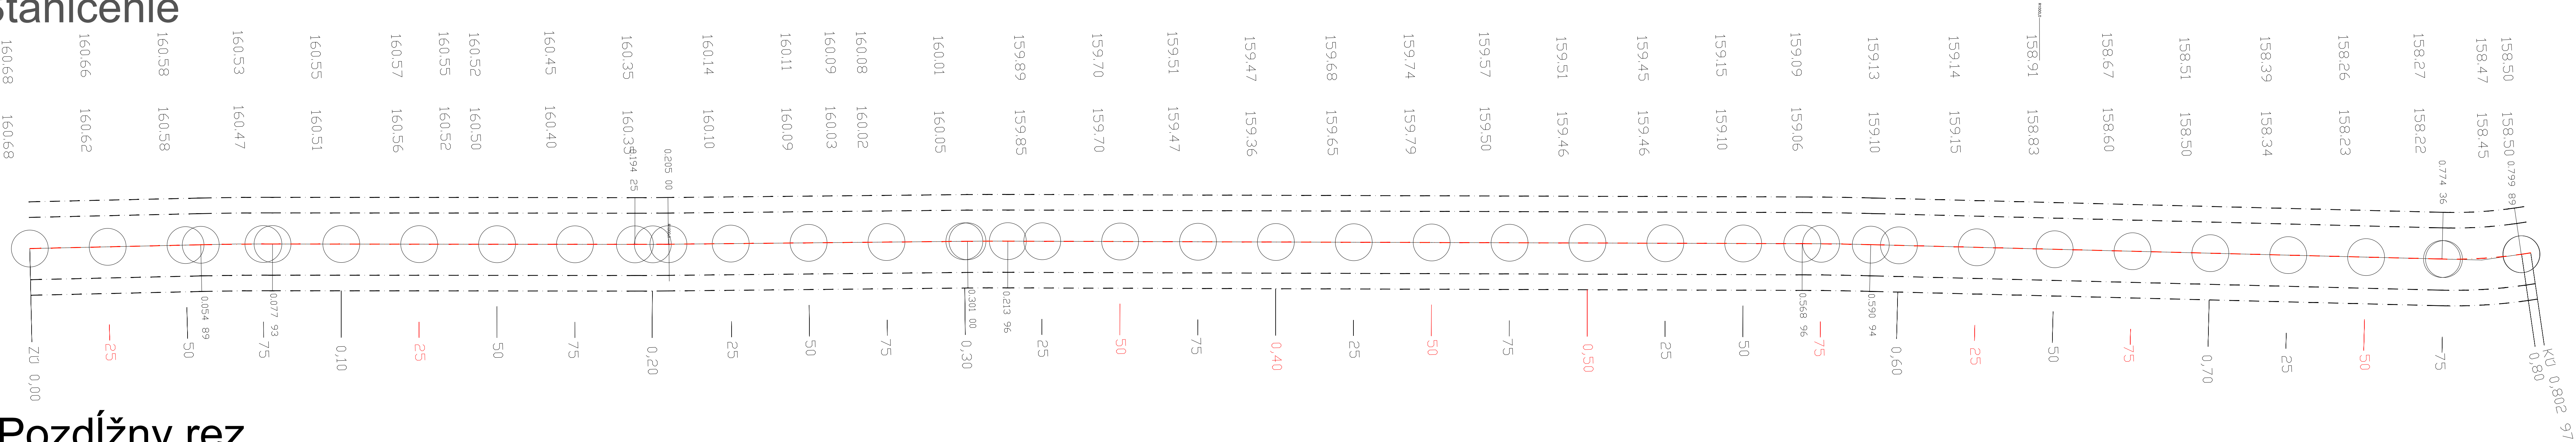

Pozdĺžny rez

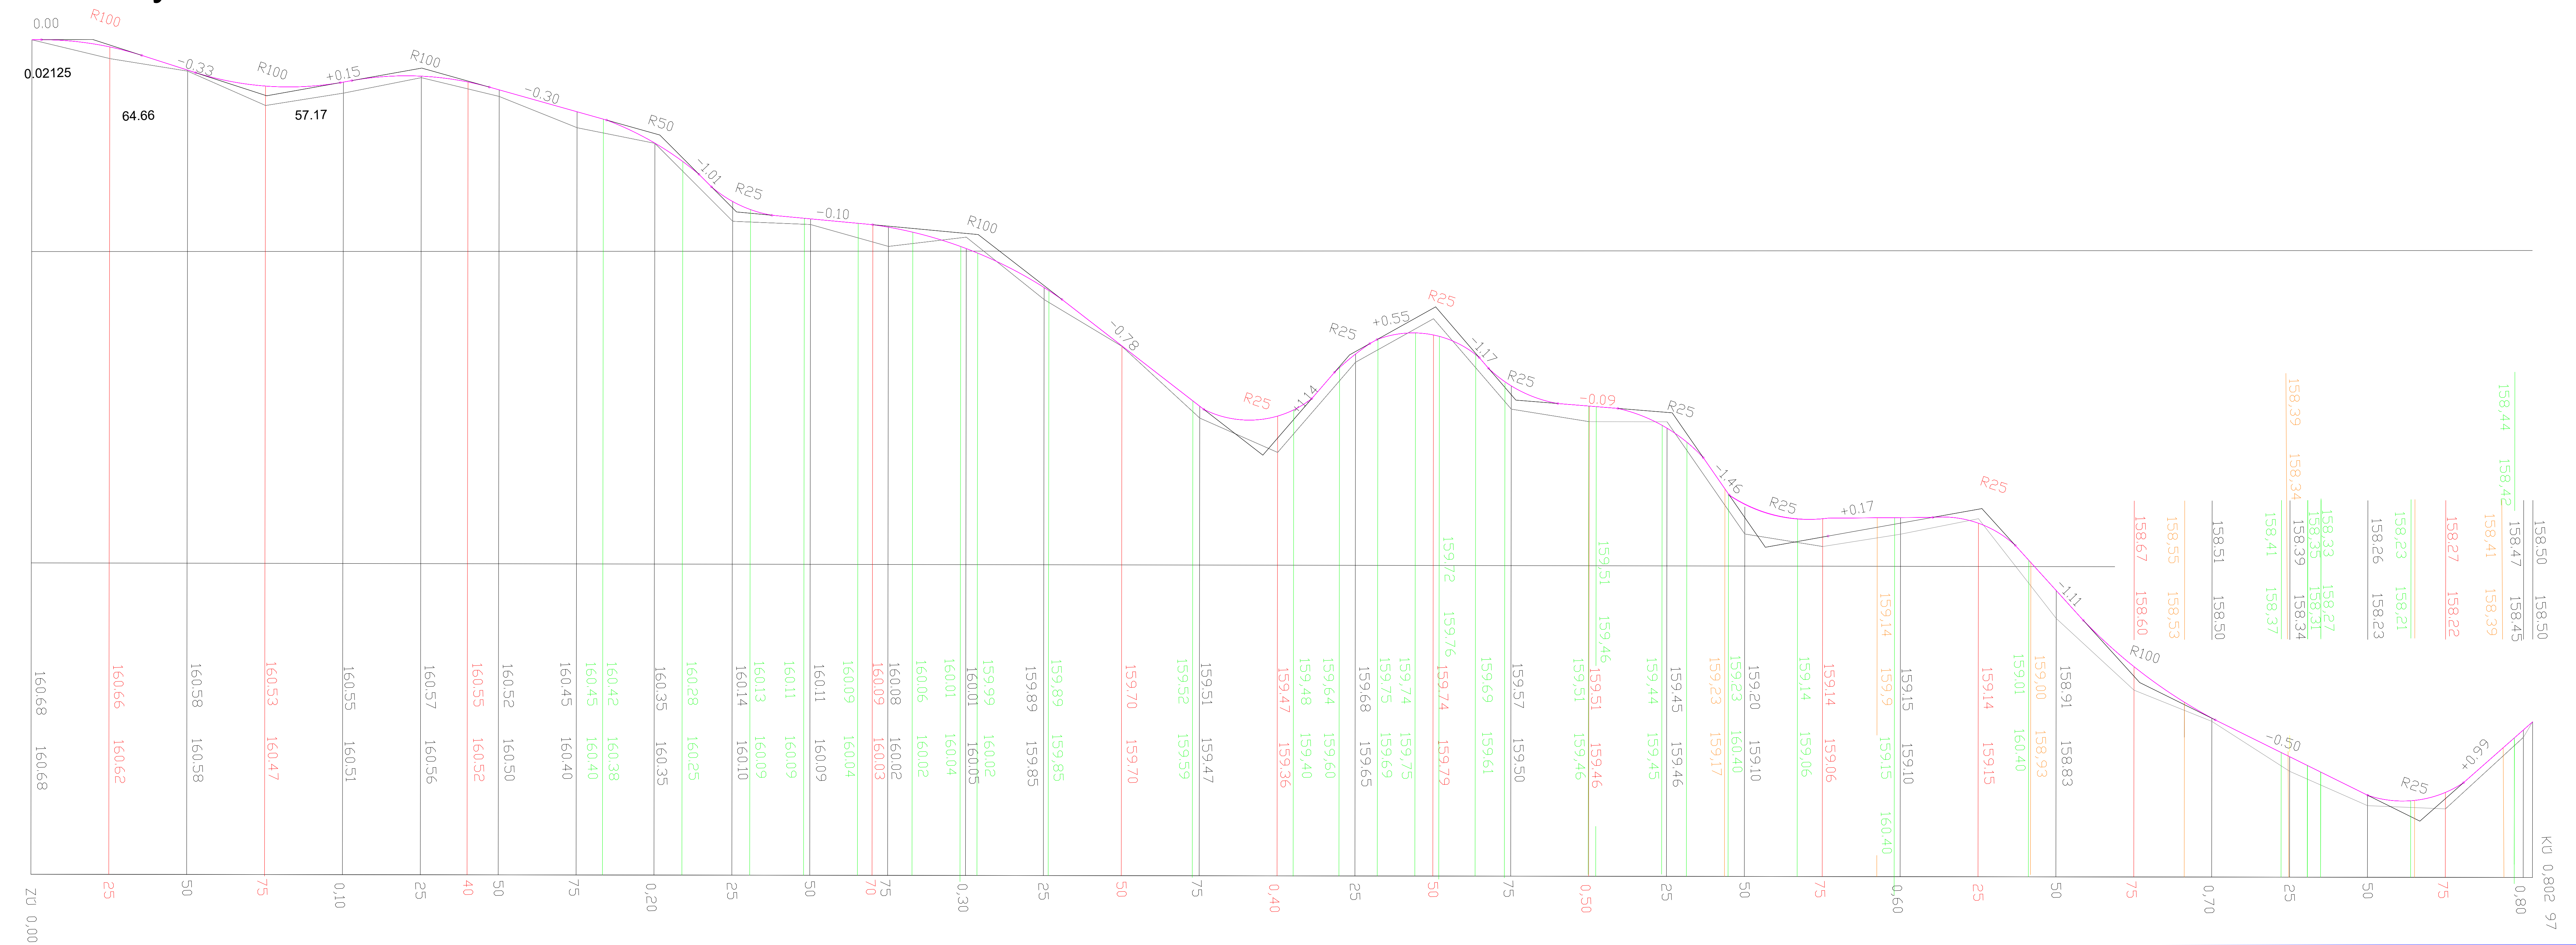

- Legenda:
- Niveleta novej navrhovanej cestnej komunikácií
 - Pôvodný stav neveľety cestnej komunikácie
 - Osadenie vodovodných poklopov
 - Osadenie kanalizačných šacht

HIP	Vypracoval	Mesto Malacky Mestský úrad Bernoláková 5188/1 A 901 01 Malacky	
Mgr. Art. B. Škopek	Ing. Pavol Sivák		
Stavebník:	Mesto Malacky Mestský úrad, Bernoláková 5188/1A Malacky		
Názov a miesto stavby: Rekonštrukcia cestnej komunikácie na ulici Jozefa Kubinu		Stupeň	SP
Diel - časť:		Dátum	5/2020
Pozdĺžny rez a staničenie		Formát:	6A4
		Mierka:	1:800
		Č. výkresu: 3	