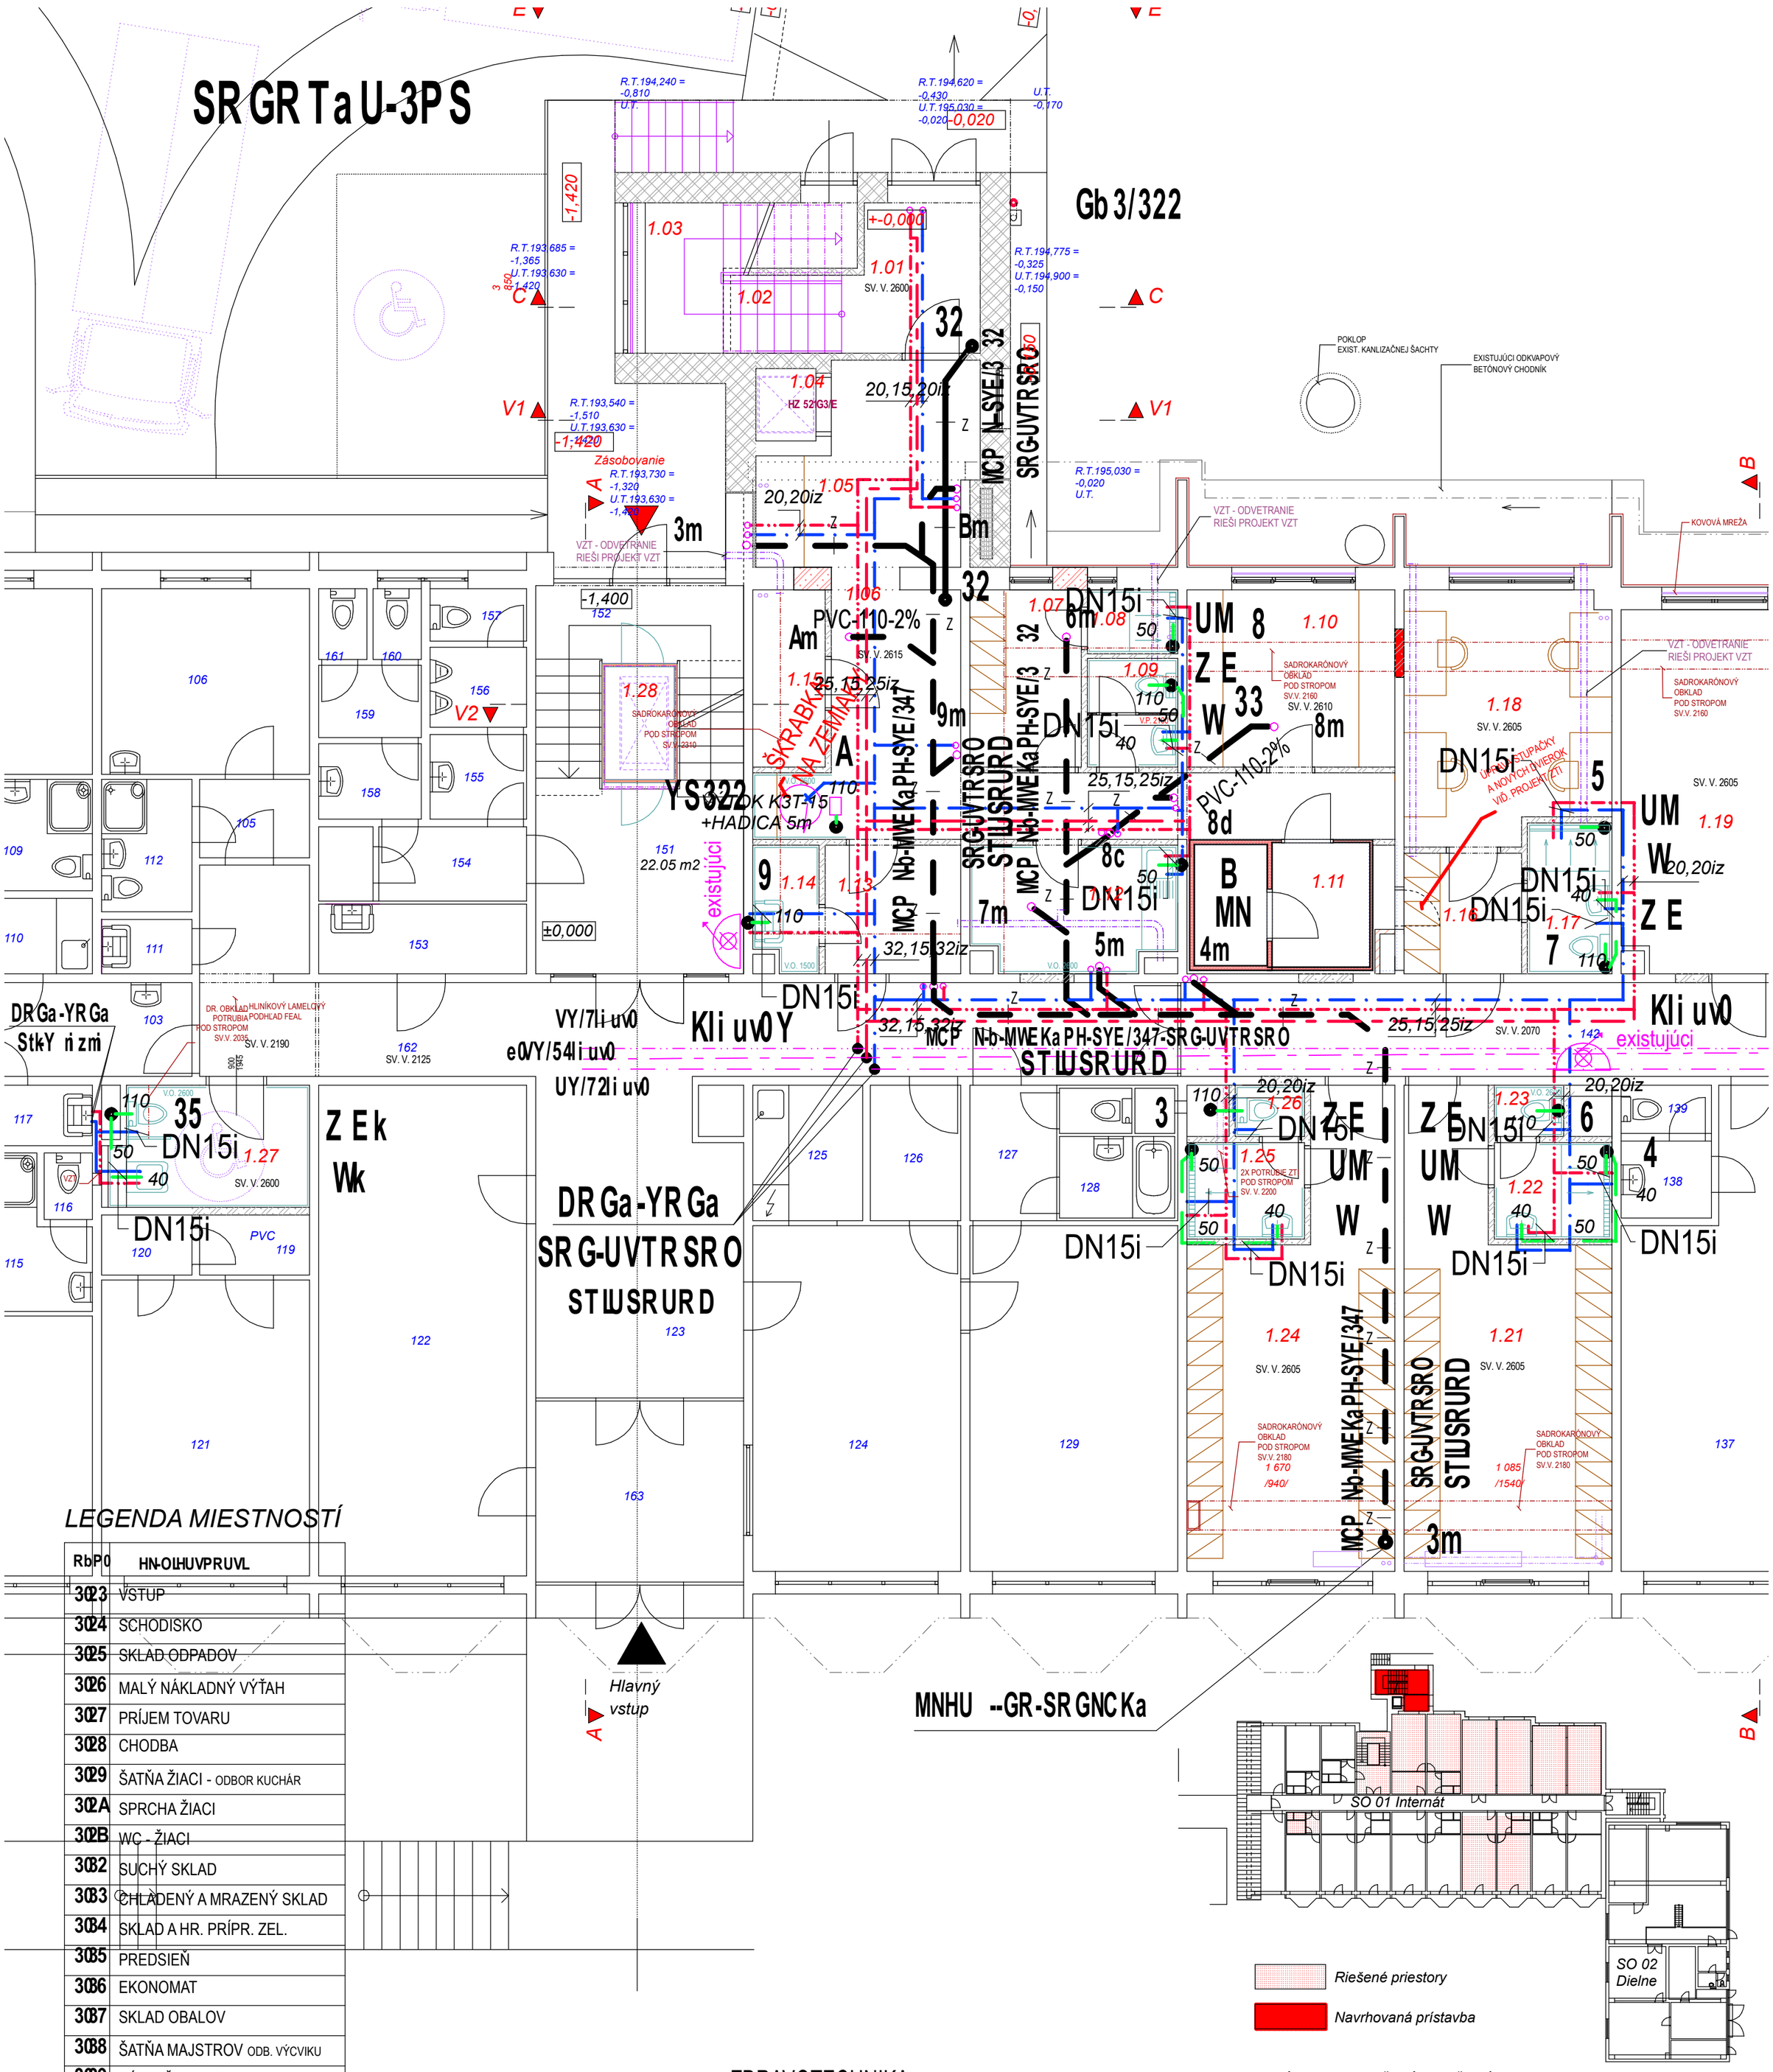

SCHÉMA S VYZNAČENÍM RIEŠENÝCH PRIESTOROV

LEGENDA MIESTNOSTÍ

RbP0	HN-OLHUVPRUVL
3023	VSTUP
3024	SCHODISKO
3025	SKLAD ODPADOV
3026	MALÝ NÁKLADNÝ VÝŤAH
3027	PRÍJEM TOVARU
3028	CHODBA
3029	ŠATŇA ŽIACI - ODBOR KUCHÁR
302A	SPRCHA ŽIACI
302B	WC - ŽIACI
3032	SUCHÝ SKLAD
3033	CHLADENÝ A MRAZENÝ SKLAD
3034	SKLAD A HR. PRÍPR. ZEL.
3035	PREDSIEŇ
3036	EKONOMAT
3037	SKLAD OBALOV
3038	ŠATŇA MAJSTROV ODB. VÝCVIKU
3039	KÚPELŇA A WC MAJSTROV
303A	KANCELÁRIA MAJSTROV
303B	SKLAD NÁRADIA
3042	SKLAD NÁRADIA
3043	ŠATŇA - ŽIAČKY
3044	UMYVÁREŇ - ŽIAČKY
3045	WC - ŽIAČKY
3046	ŠATŇA - ŽIACI
3047	UMYVÁRKA - ŽIACI
3048	WC - ŽIACI
3049	WC - IMOBILNÍ
304A	OSOBNÝ VÝŤAH - ŠACHTA

ČÍSLO KÓPIE

ZDRAVOTECHNIKA:

AUTORI NÁVRHU	Ing. arch. Jozef KUŽMA, Ing. arch. Adriana Fertalová		VLASTNÍK VÝKRESU Slovak Medical Company, a.s. Duchnovičovo nám. 1 Prešov 080 01 tel.: 051/75 987 20
PROJEKTANT STAVBY	Ing. Glosová Jaroslava	ZODP. PROJEKTANT	Vladimír Gajdoš
VYPRACOVAL	Vladimír Gajdoš		
INVESTOR	U mtr o p -uvti hp -r hdr tp - mr rc-z-l ktcnr zelcej .-Gymi num -55.-2A9-23-l ktcnr zei		
MIESTO STAVBY	Dukelská 31, 087 01 Giraltovce		ČÍSLO ZÁKAZKY
NÁZOV STAVBY	bz i pli -sr wy- ktcnr z-U mtr o pi l-uvti hpi l-r hdr tpi l- mr n -z-l ktcnr zelcej -pc-stcmklemr o z y r zcp		FORMÁT: 4xA4
PARCELA	1081, 1082		DÁTUM: 07/2018
OBJEKT	UR-23-lpvi tp v	KLASIF. STAVBY	MIERKA: 1:75
			STUPEŇ: RP
OBSAH	SR GR Ta U-3P S		ARCHÍVNE ČÍSLO / ČÍSLO VÝKRESU: 2
ČASŤ	E. Dokumentácia stavebných objektov - diel ZTI		