JEDNOPÓLOVÁ SCHÉMA

ROZVÁDZAČ RH

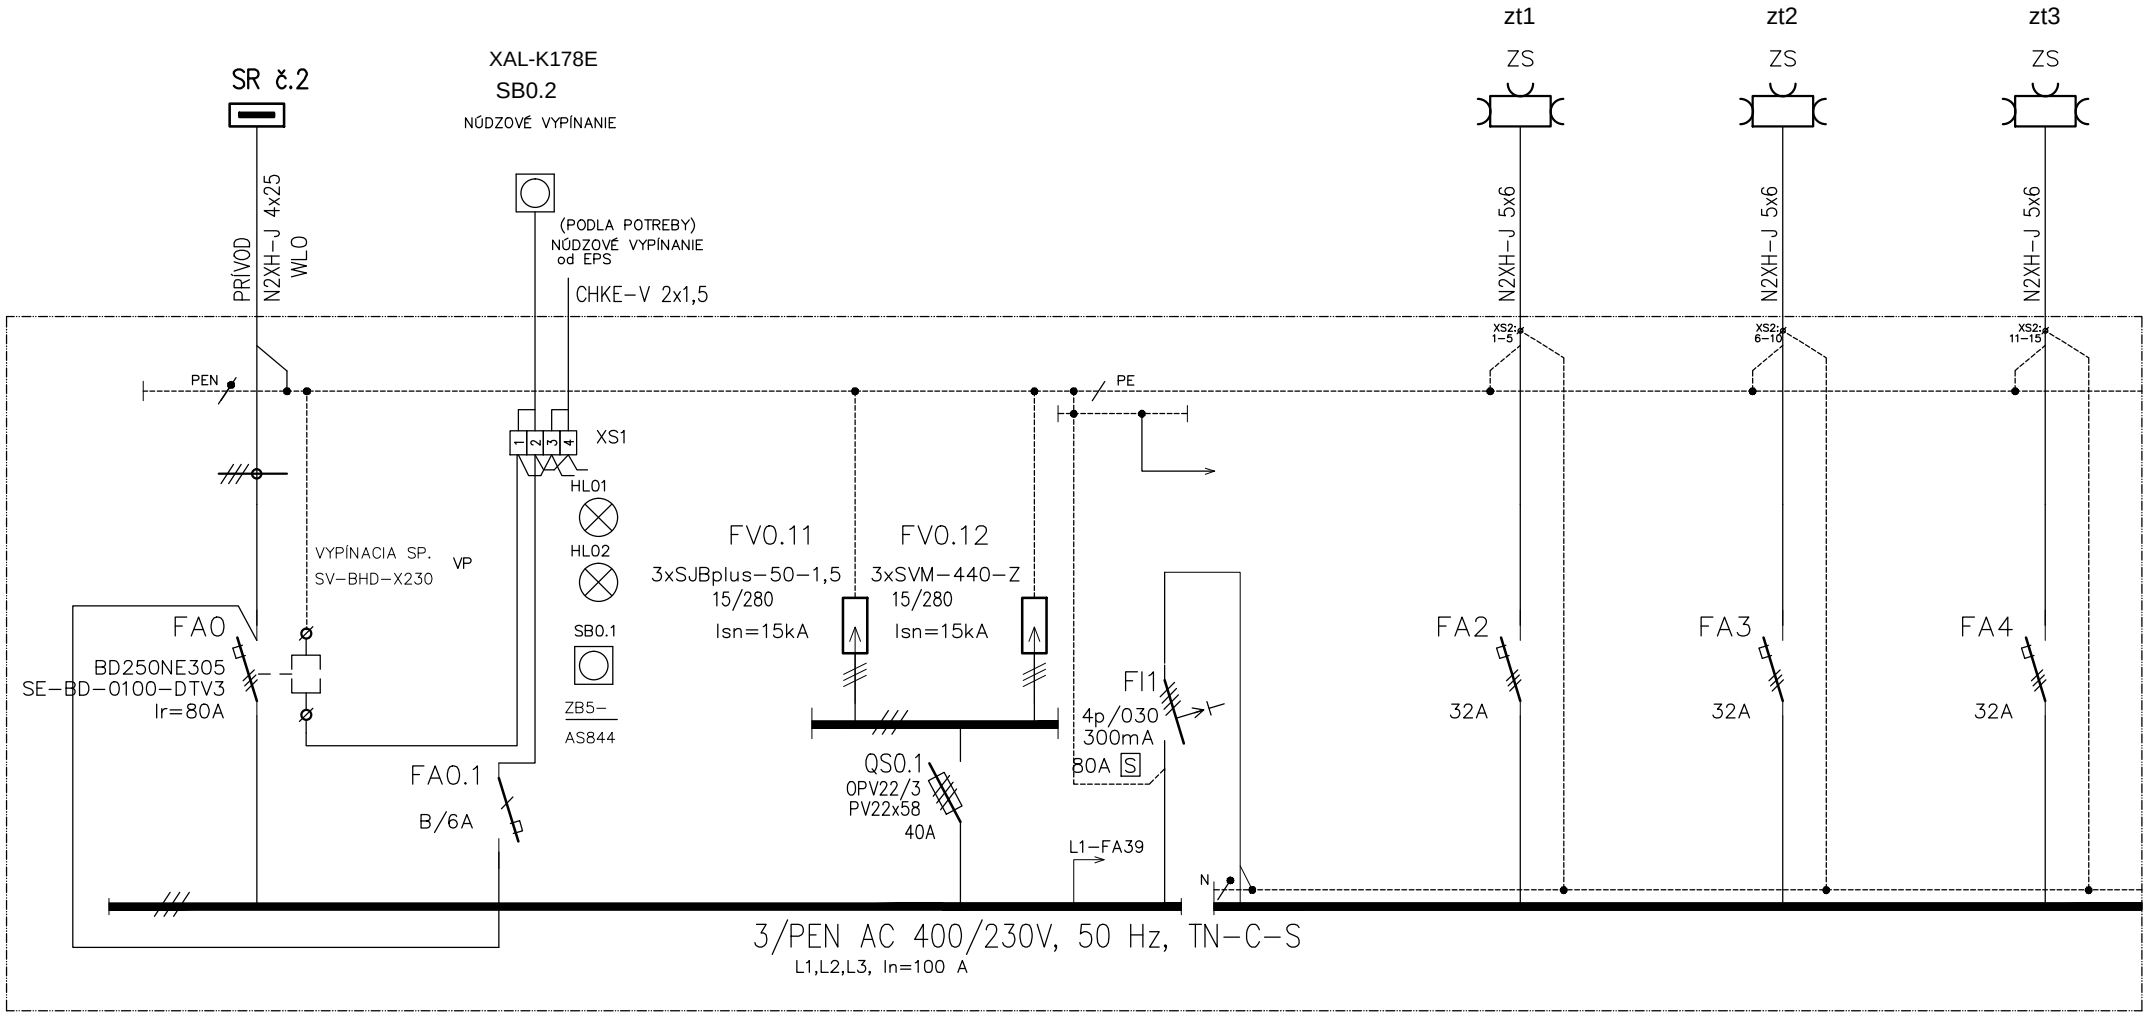

POZNÁMKY

- výzbroj rozvádzača vyhotoviť s modulárnými prístrojmi so skratovou odolnosťou min. 10kA
- výzbroj rozvádzača môže byť od ETI, OEZ, Eaton, Legrand, príp. iných výrobcov s požadovanými parametrami
- pri plastovom prevedení rozvádzača sa prepoj medzi PE a krytom nezhotovuje
- HUP prípojnica môže byť súčasťou rozvádzača alebo môže byť v jeho tesnej blízkosti

OBSAH VÝKRESU:	STRANA	ČÍSLO VÝKRESU :
ROZVÁDZAČ RH	2/7	6