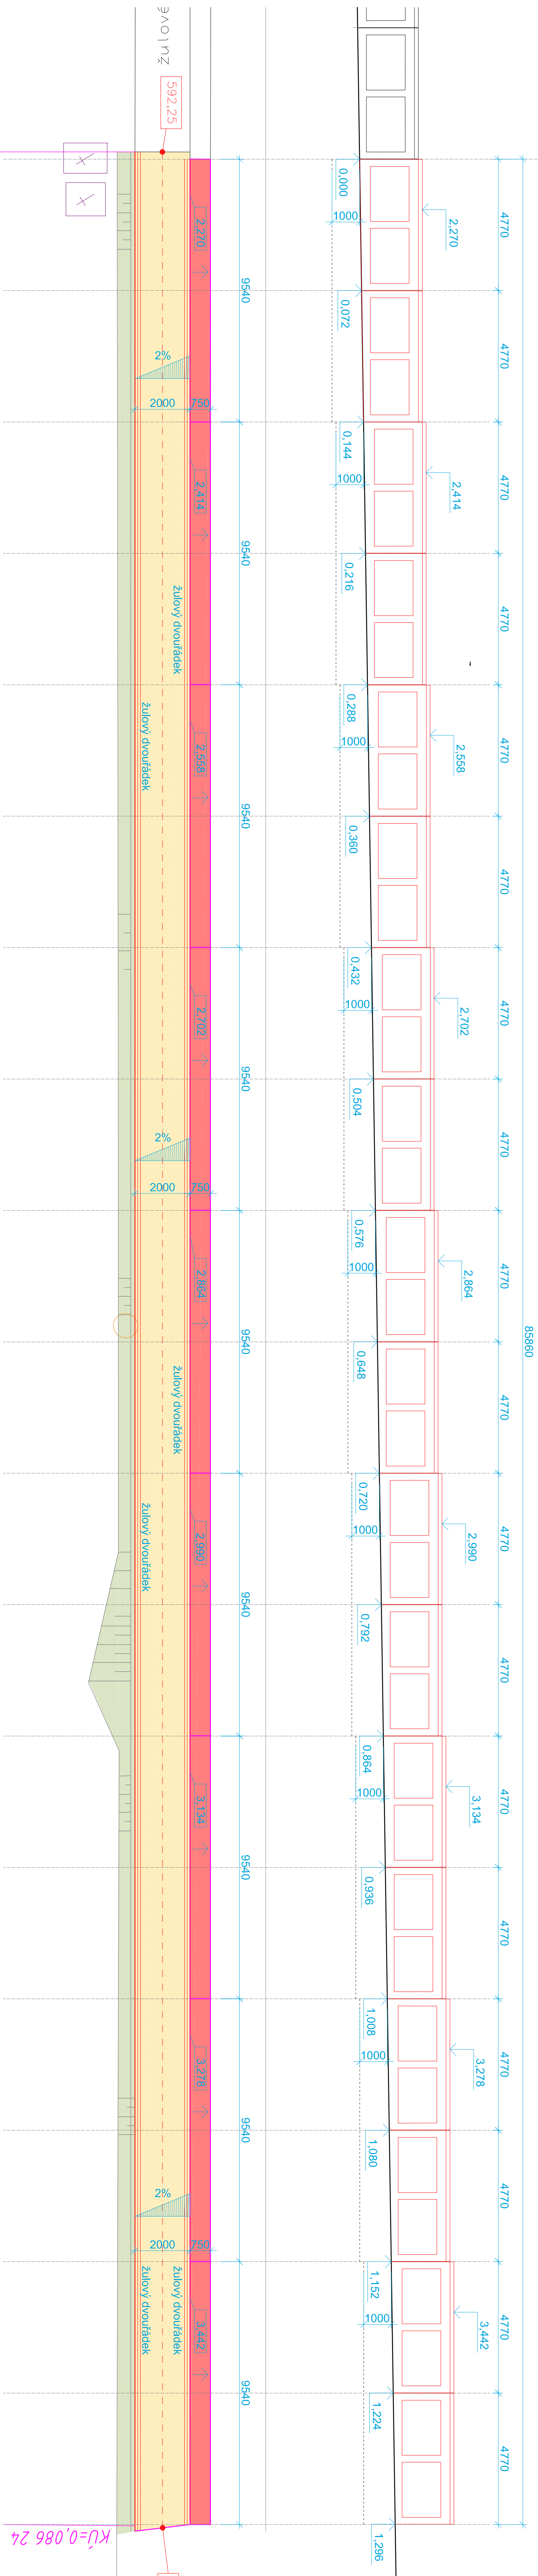


# STAV NÁVRH


$$00 \ 000'0 = nZ$$
$$72\ 980'0 = 72\ 980'0$$

57

Kronická 75e, 746 01 Opava	
IC 268 33 115	
Zodpovedný projektant Ing. arch. Lubomír Dehnert	
Vypracoval Ing.archt. Lubomír Dehnert	
www.studio-d.cz	
Miesto stavby	Brunatál
Datum	červen 2020
Zakázka č.	1437/2020
Formát	950x287
Šupeň	SPOLEČNÉ POVOLENÍ
Měřítko	Výkres
1:100	D.1.1.3.