

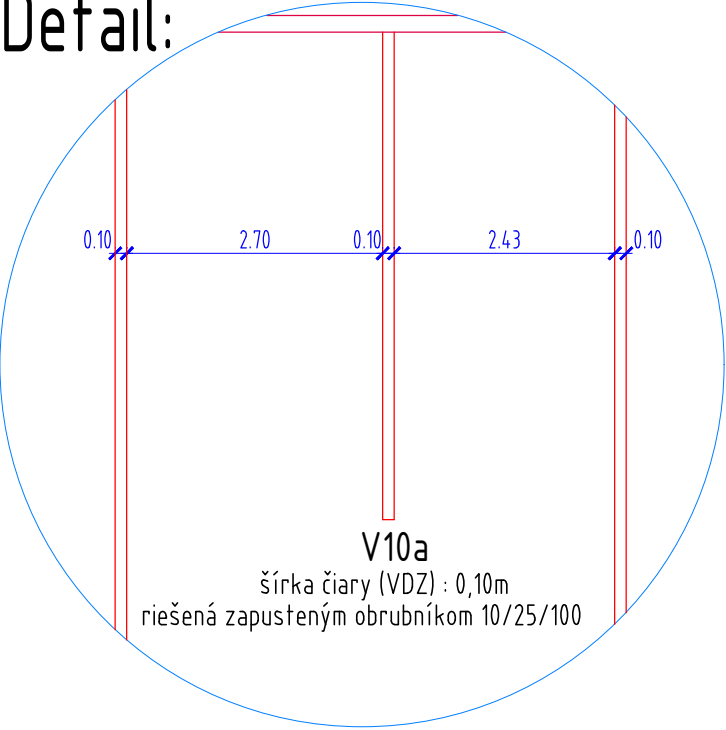


Detail:

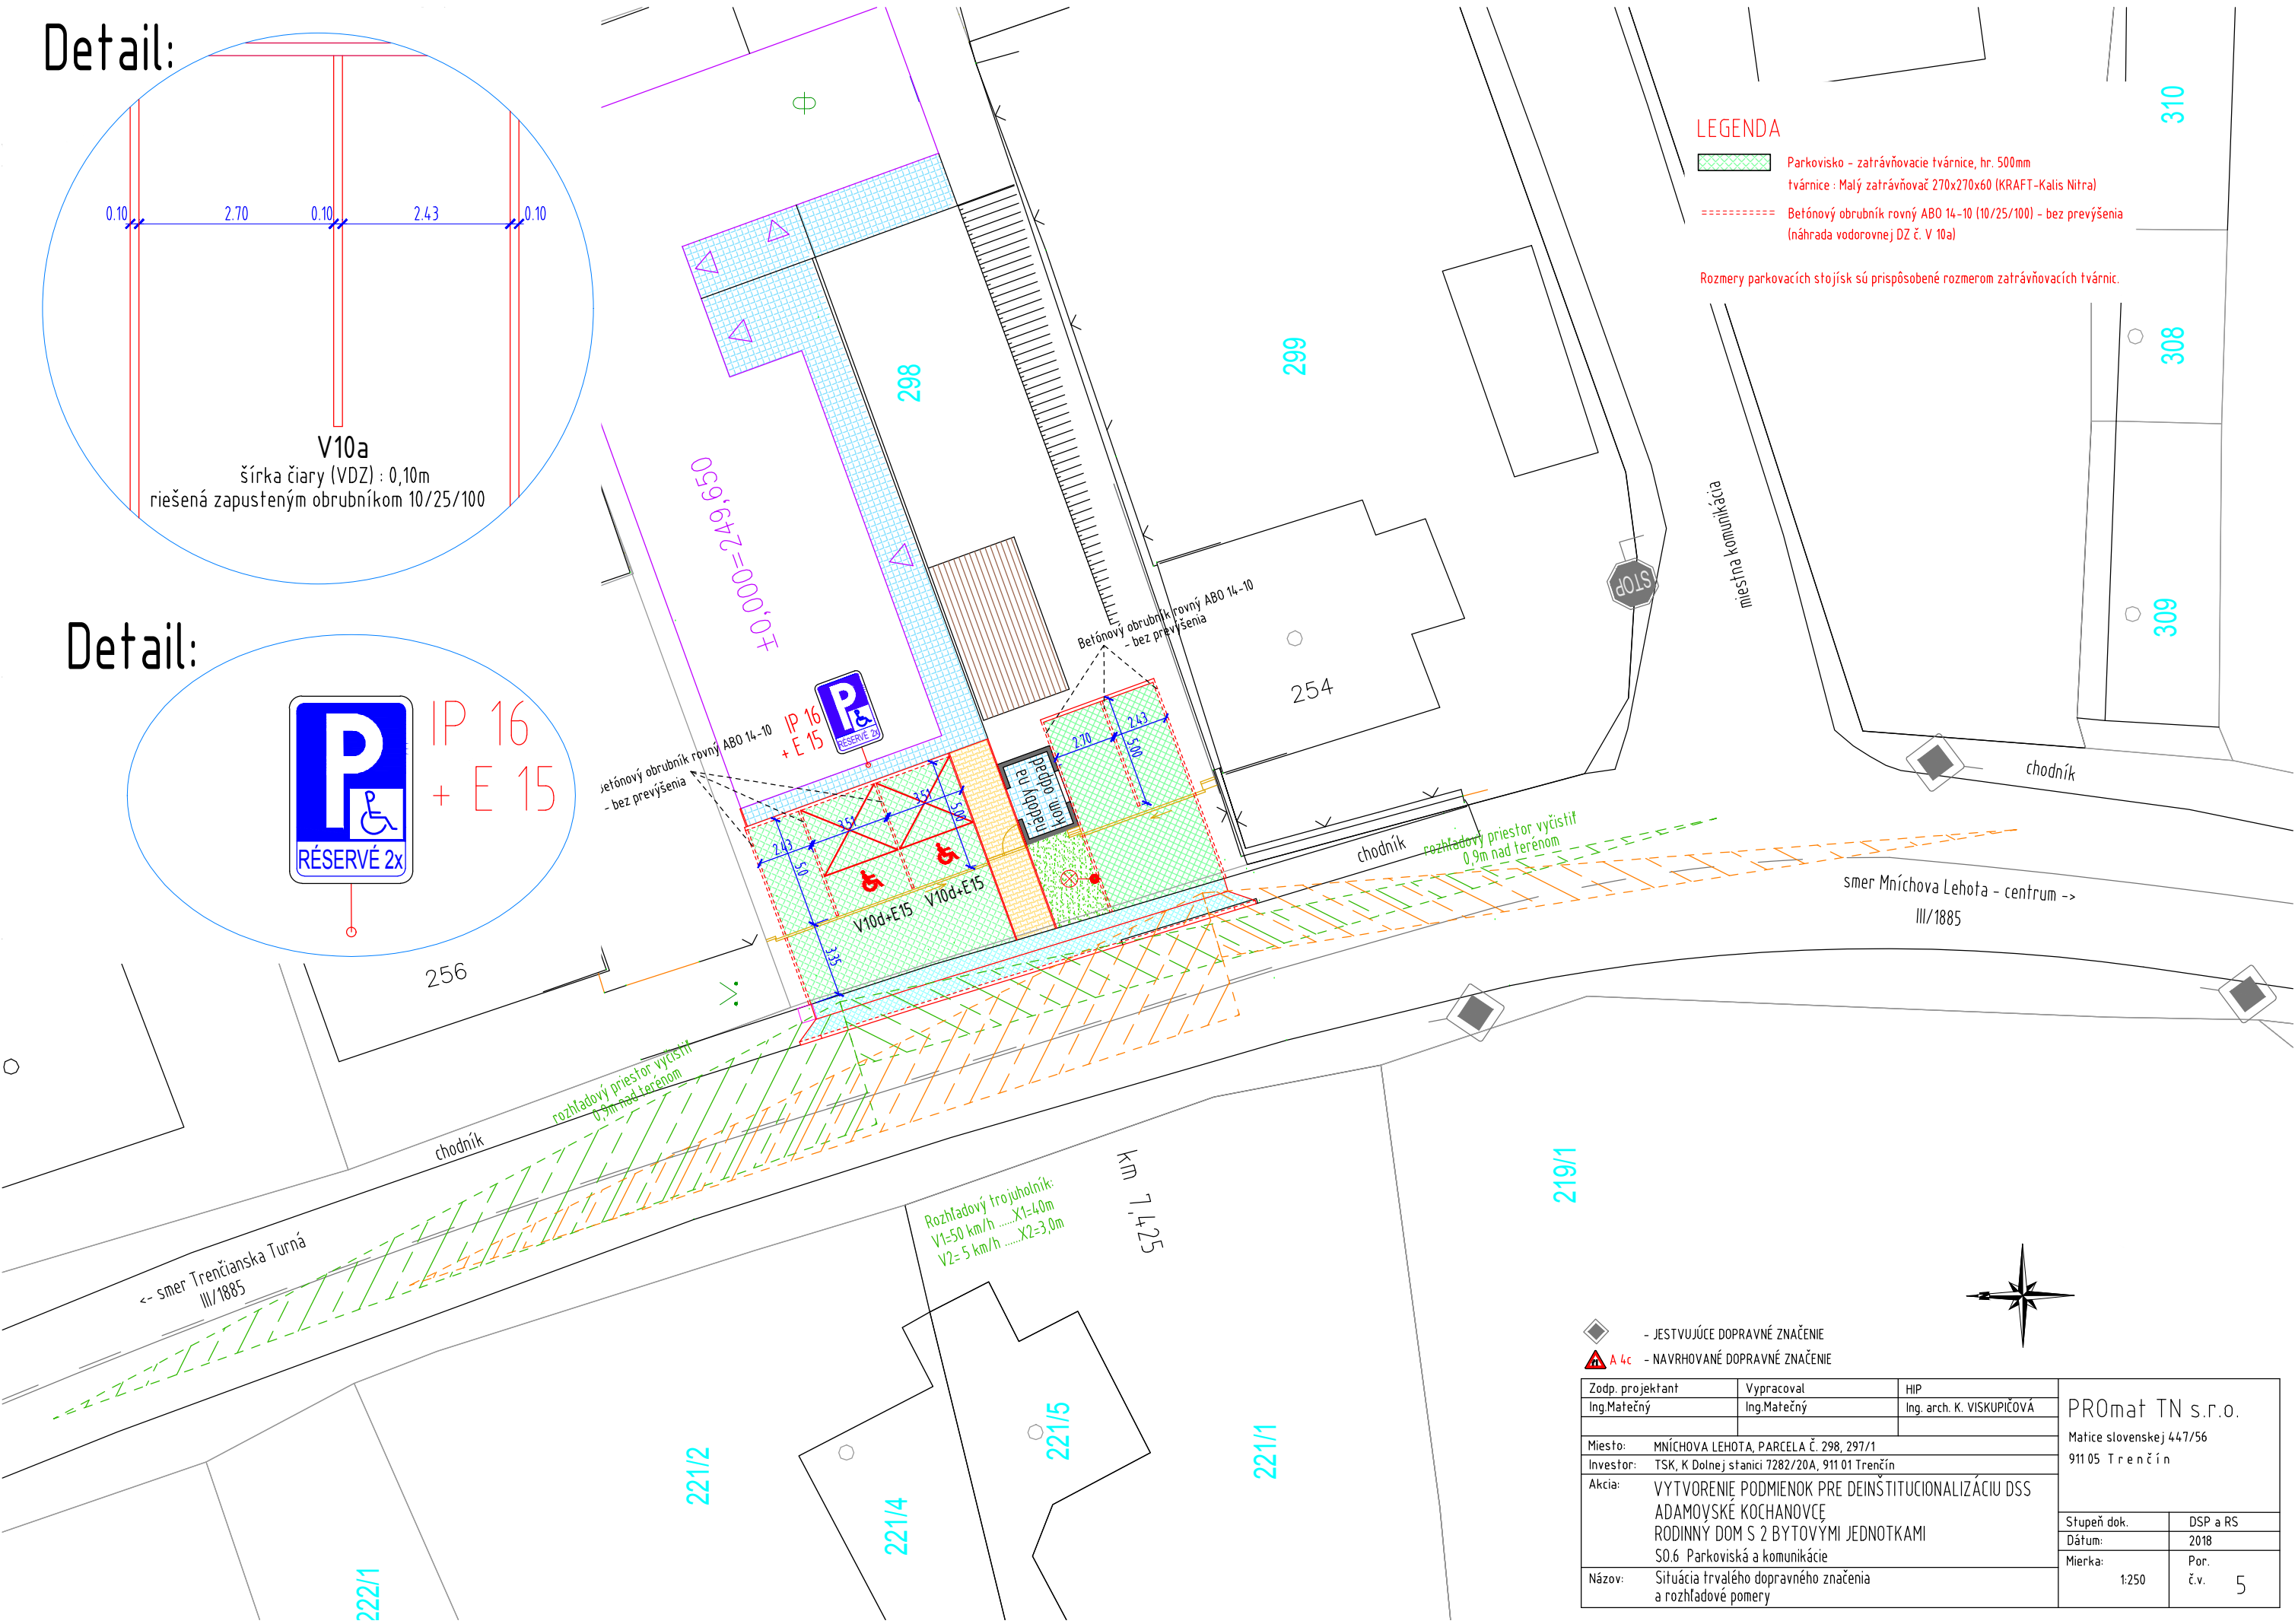

Detail:

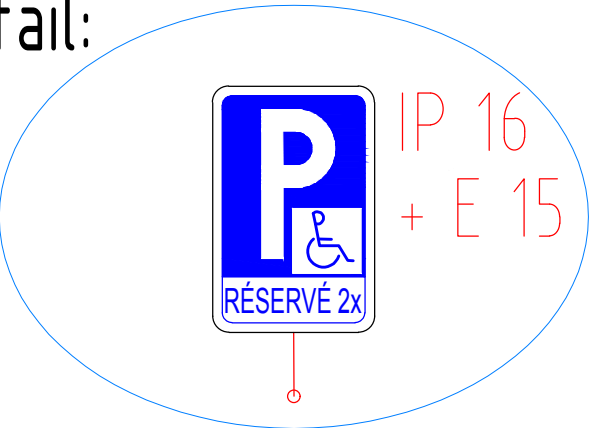

LEGENDA

- Parkovisko - zatravnovacie tvárnice, hr. 500mm
tvárnice : Malý zatravnovač 270x270x60 (KRAFT-Kalis Nitra)
- Betónový obrubník rovný ABO 14-10 (10/25/100) - bez prevýšenia
(náhrada vodorovnej DZ č. V 10a)

Rozmery parkovacích stojísk sú prispôbené rozmerom zatravnovacích tvárník.

- ♦ - JESTVUJÚCE DOPRAVNÉ ZNAČENIE
- ▲ A 4c - NAVRHOVANÉ DOPRAVNÉ ZNAČENIE

Zodp. projektant	Vypracoval	HIP	PROmat TN s.r.o.	
Ing.Matečný	Ing.Matečný	Ing. arch. K. VISKUPIČOVÁ		
Miesto:	MNÍCHOVA LEHOTA, PARCELA Č. 298, 297/1		Matice slovenskej 447/56	
Investor:	TSK, K Dolnej stanici 7282/20A, 911 01 Trenčín		911 05 Trenčín	
Akcia:	VYTvorenie podmienok pre deinstitutionalizáciu DSS ADAMOVSKE KOCHANOVCE RODINNÝ DOM S 2 BYTOVÝMI JEDNOTKAMI S0.6 Parkoviská a komunikácie		Stupeň dok.	DSP a RS
Názov:	Situácia trvalého dopravného značenia a rozhľadové pomery		Dátum:	2018
			Mierka:	Por. č.v.
			1:250	5