


LEGENDA RIEŠENÝCH PRIESTOROV

Č.M.	ÚČEL MIESTNOSTI	PLÔCHA m ²
01	VÝTVARBA SLOHA	10,78
02	NOVÁ PODLAHA CHODBY	13,1
03	VOPRAŠE ZÁVERIE	8,13
04	OPRAVÁK SPENENIA PLOCH	64,73

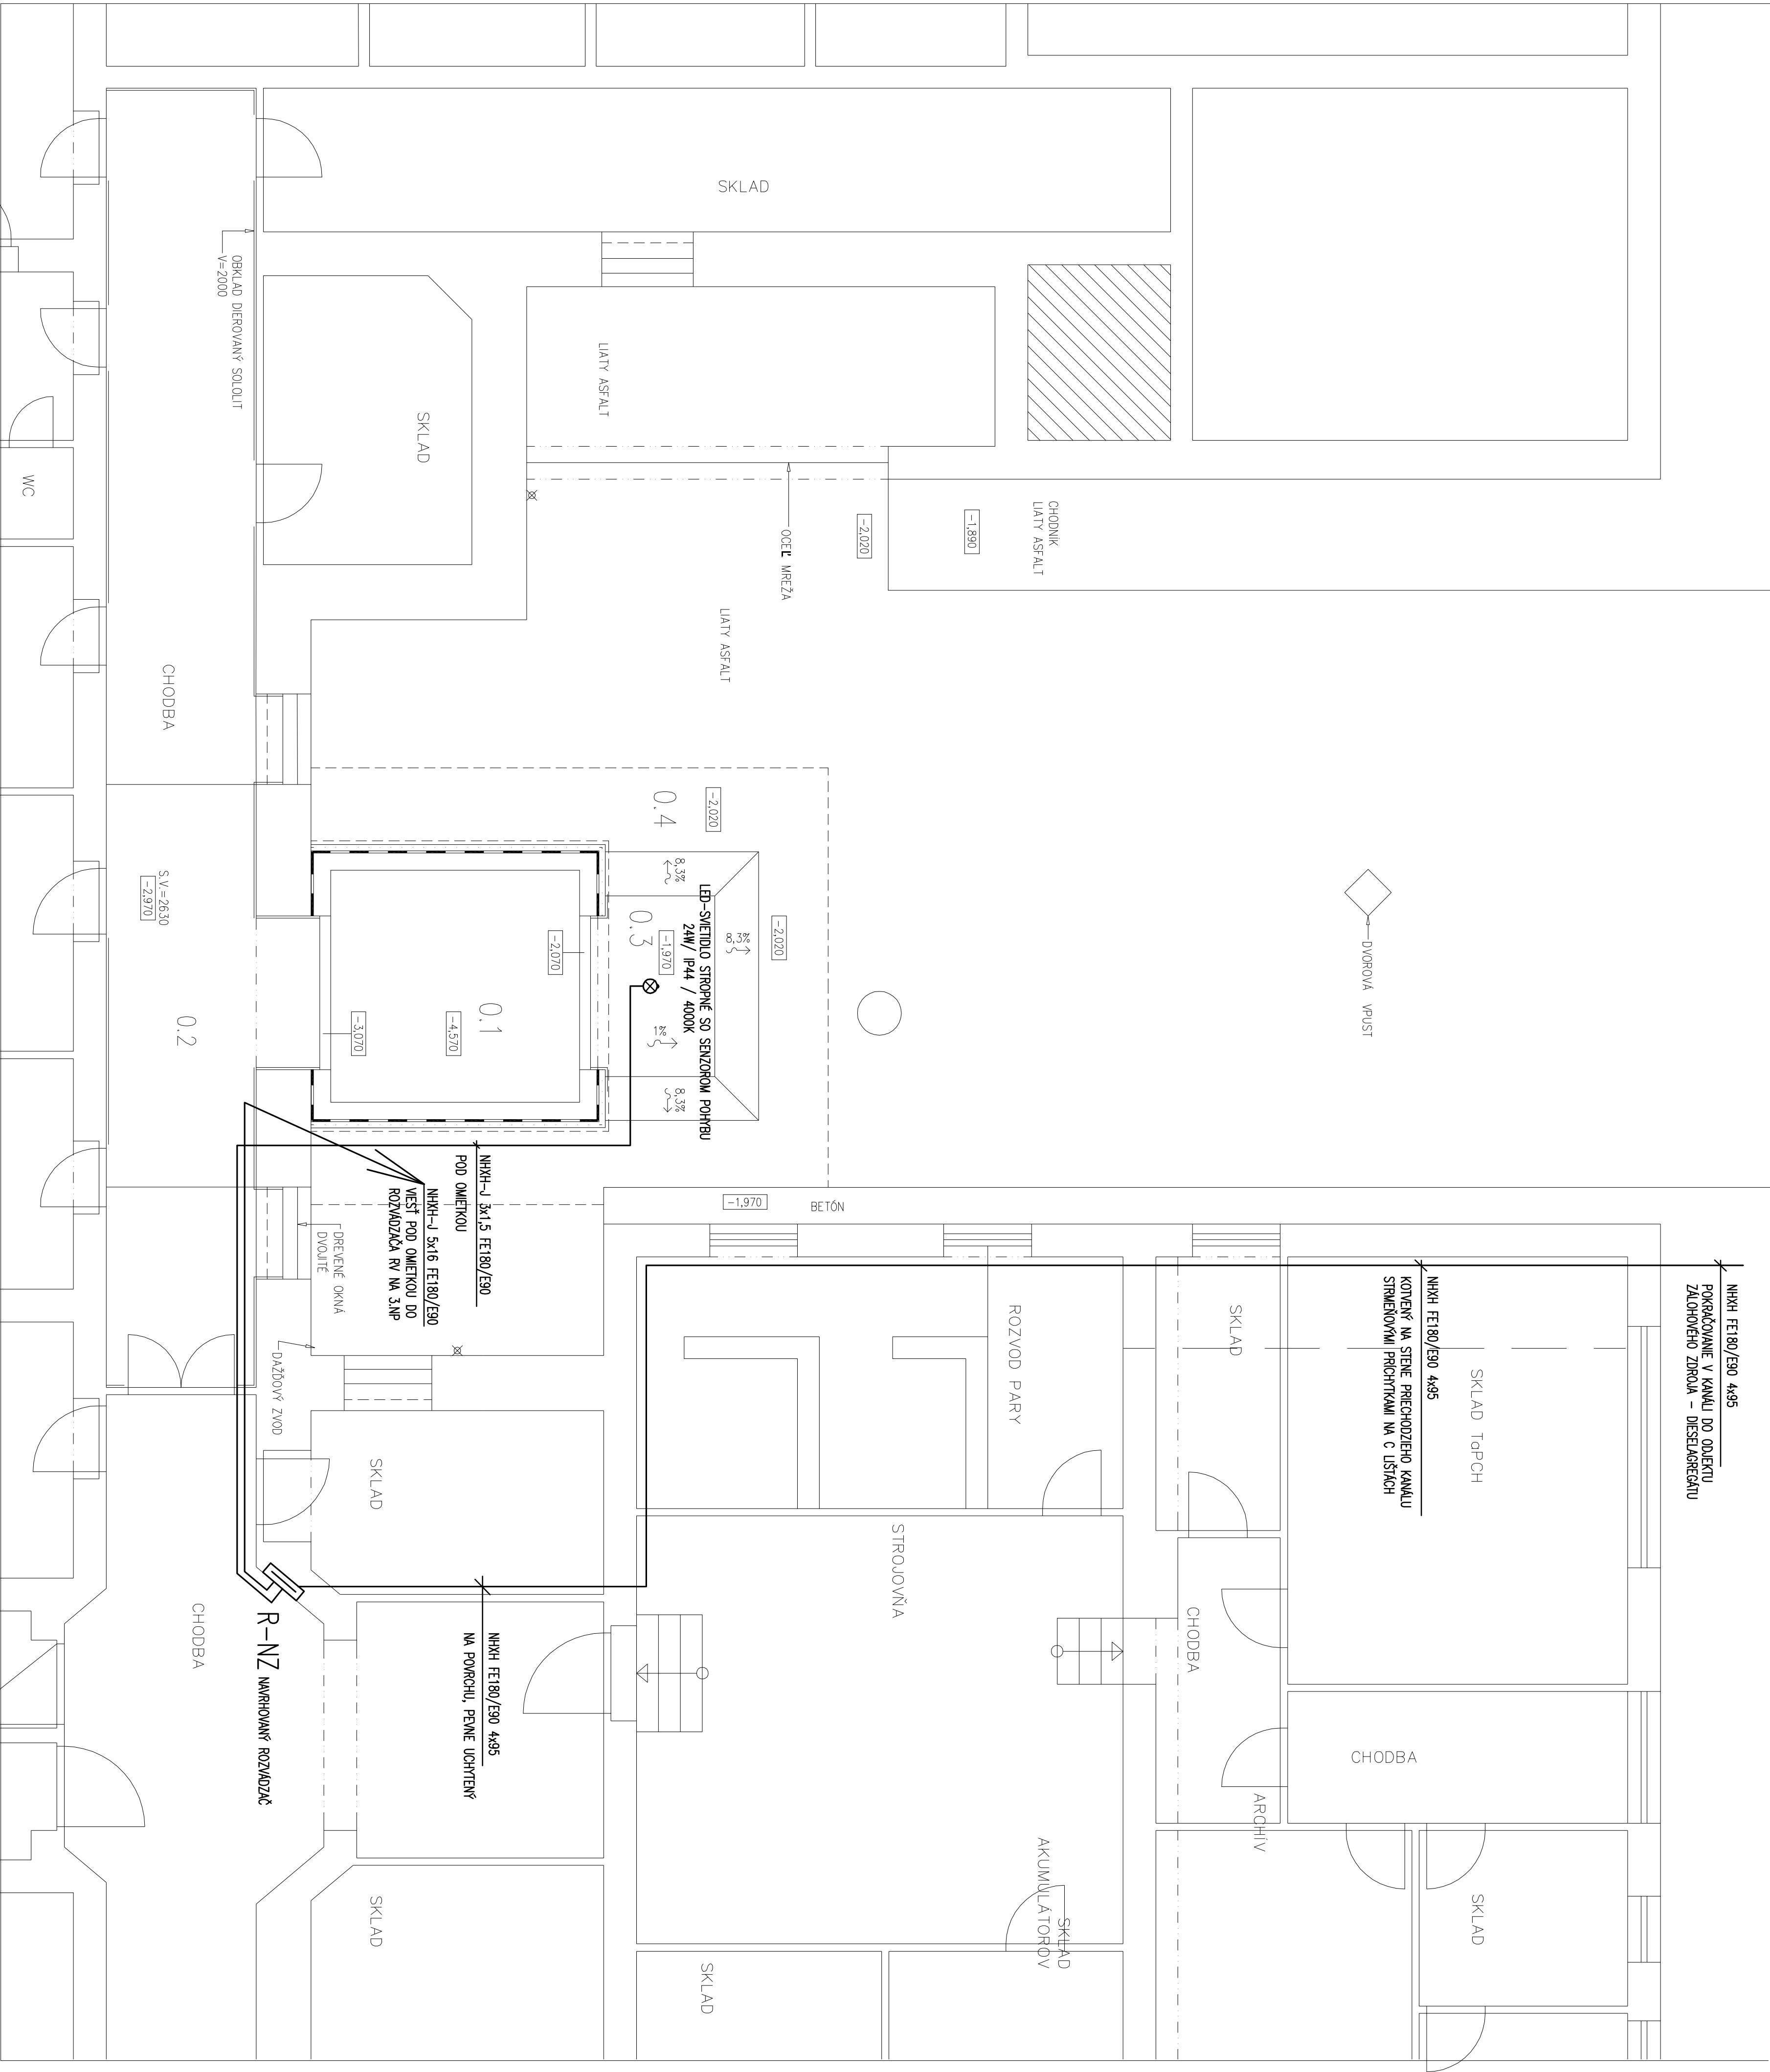


ZÁKLADNÉ ÚDAJE:

SYSTEM : 3PEN AC 50Hz 230/400V TN-C
3NPE AC 50Hz 230/400V TN-S

ZAKLADNÁ OCHRANA PRED ZASAHOM EL. PRÚDOM V ZMYSLE STN 33 2000-4-41:
OCHRANNÉ OPATRENIE: IZOLÁCIOU, KRYTÍM ŽIVÝCH ČASŤÍ

OCHRANA PRI PORUČIE:
OCHRANNÉ OPATRENIE: SAMOČINNÉ ODPOJENIE NAPÁJANIA

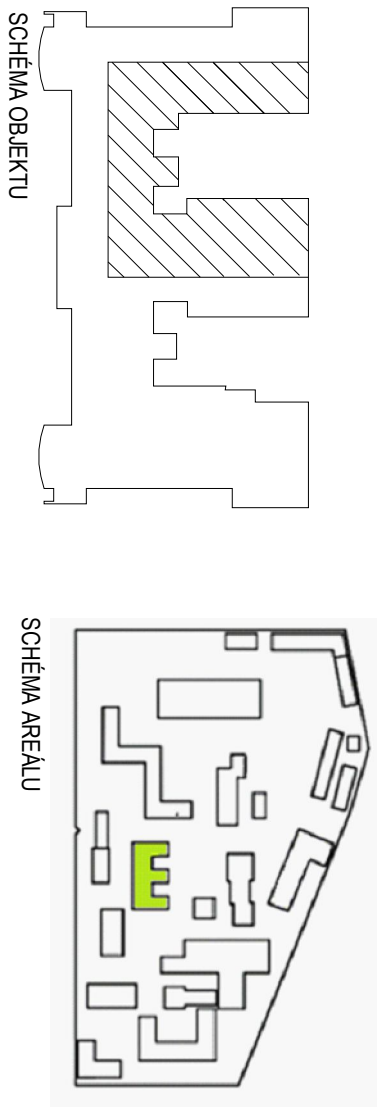

FRISO S.R.O. HOLČSKA 18, 851 05 BRATISLAVA					
AUTOR PROJEKTU:	ZOBP, PROJEKTANT:	VÝPRAVCA:	DRUH DOKUM.	PROJEKT	
ING. KAROL FIEBERICH	P. FRISO	P. FRISO	Č. ZÁK.	42/2019	
INVESTOR:	FAKULTNÁ NEMOCNICA TRENCÍN	FAKULTNÁ NEMOCNICA TRENCÍN	POČET FORMÁTOV	8 A4	
AKCIA:	LEDOVÁRKA 28, 817 TRENCÍN	LEDOVÁRKA 28, 817 TRENCÍN	DATA	12.2019	
PRÍSTAVBA VÝTAHU K BUDOVE GERIATRIE			MIERKA	1:50	
ČASŤ:	ELEKTROINŠTALÁCIA		Č. VÝHOT.	DEL	Č. PRÍL.
GRSAR:	PODORYS 1.pP			E	03