


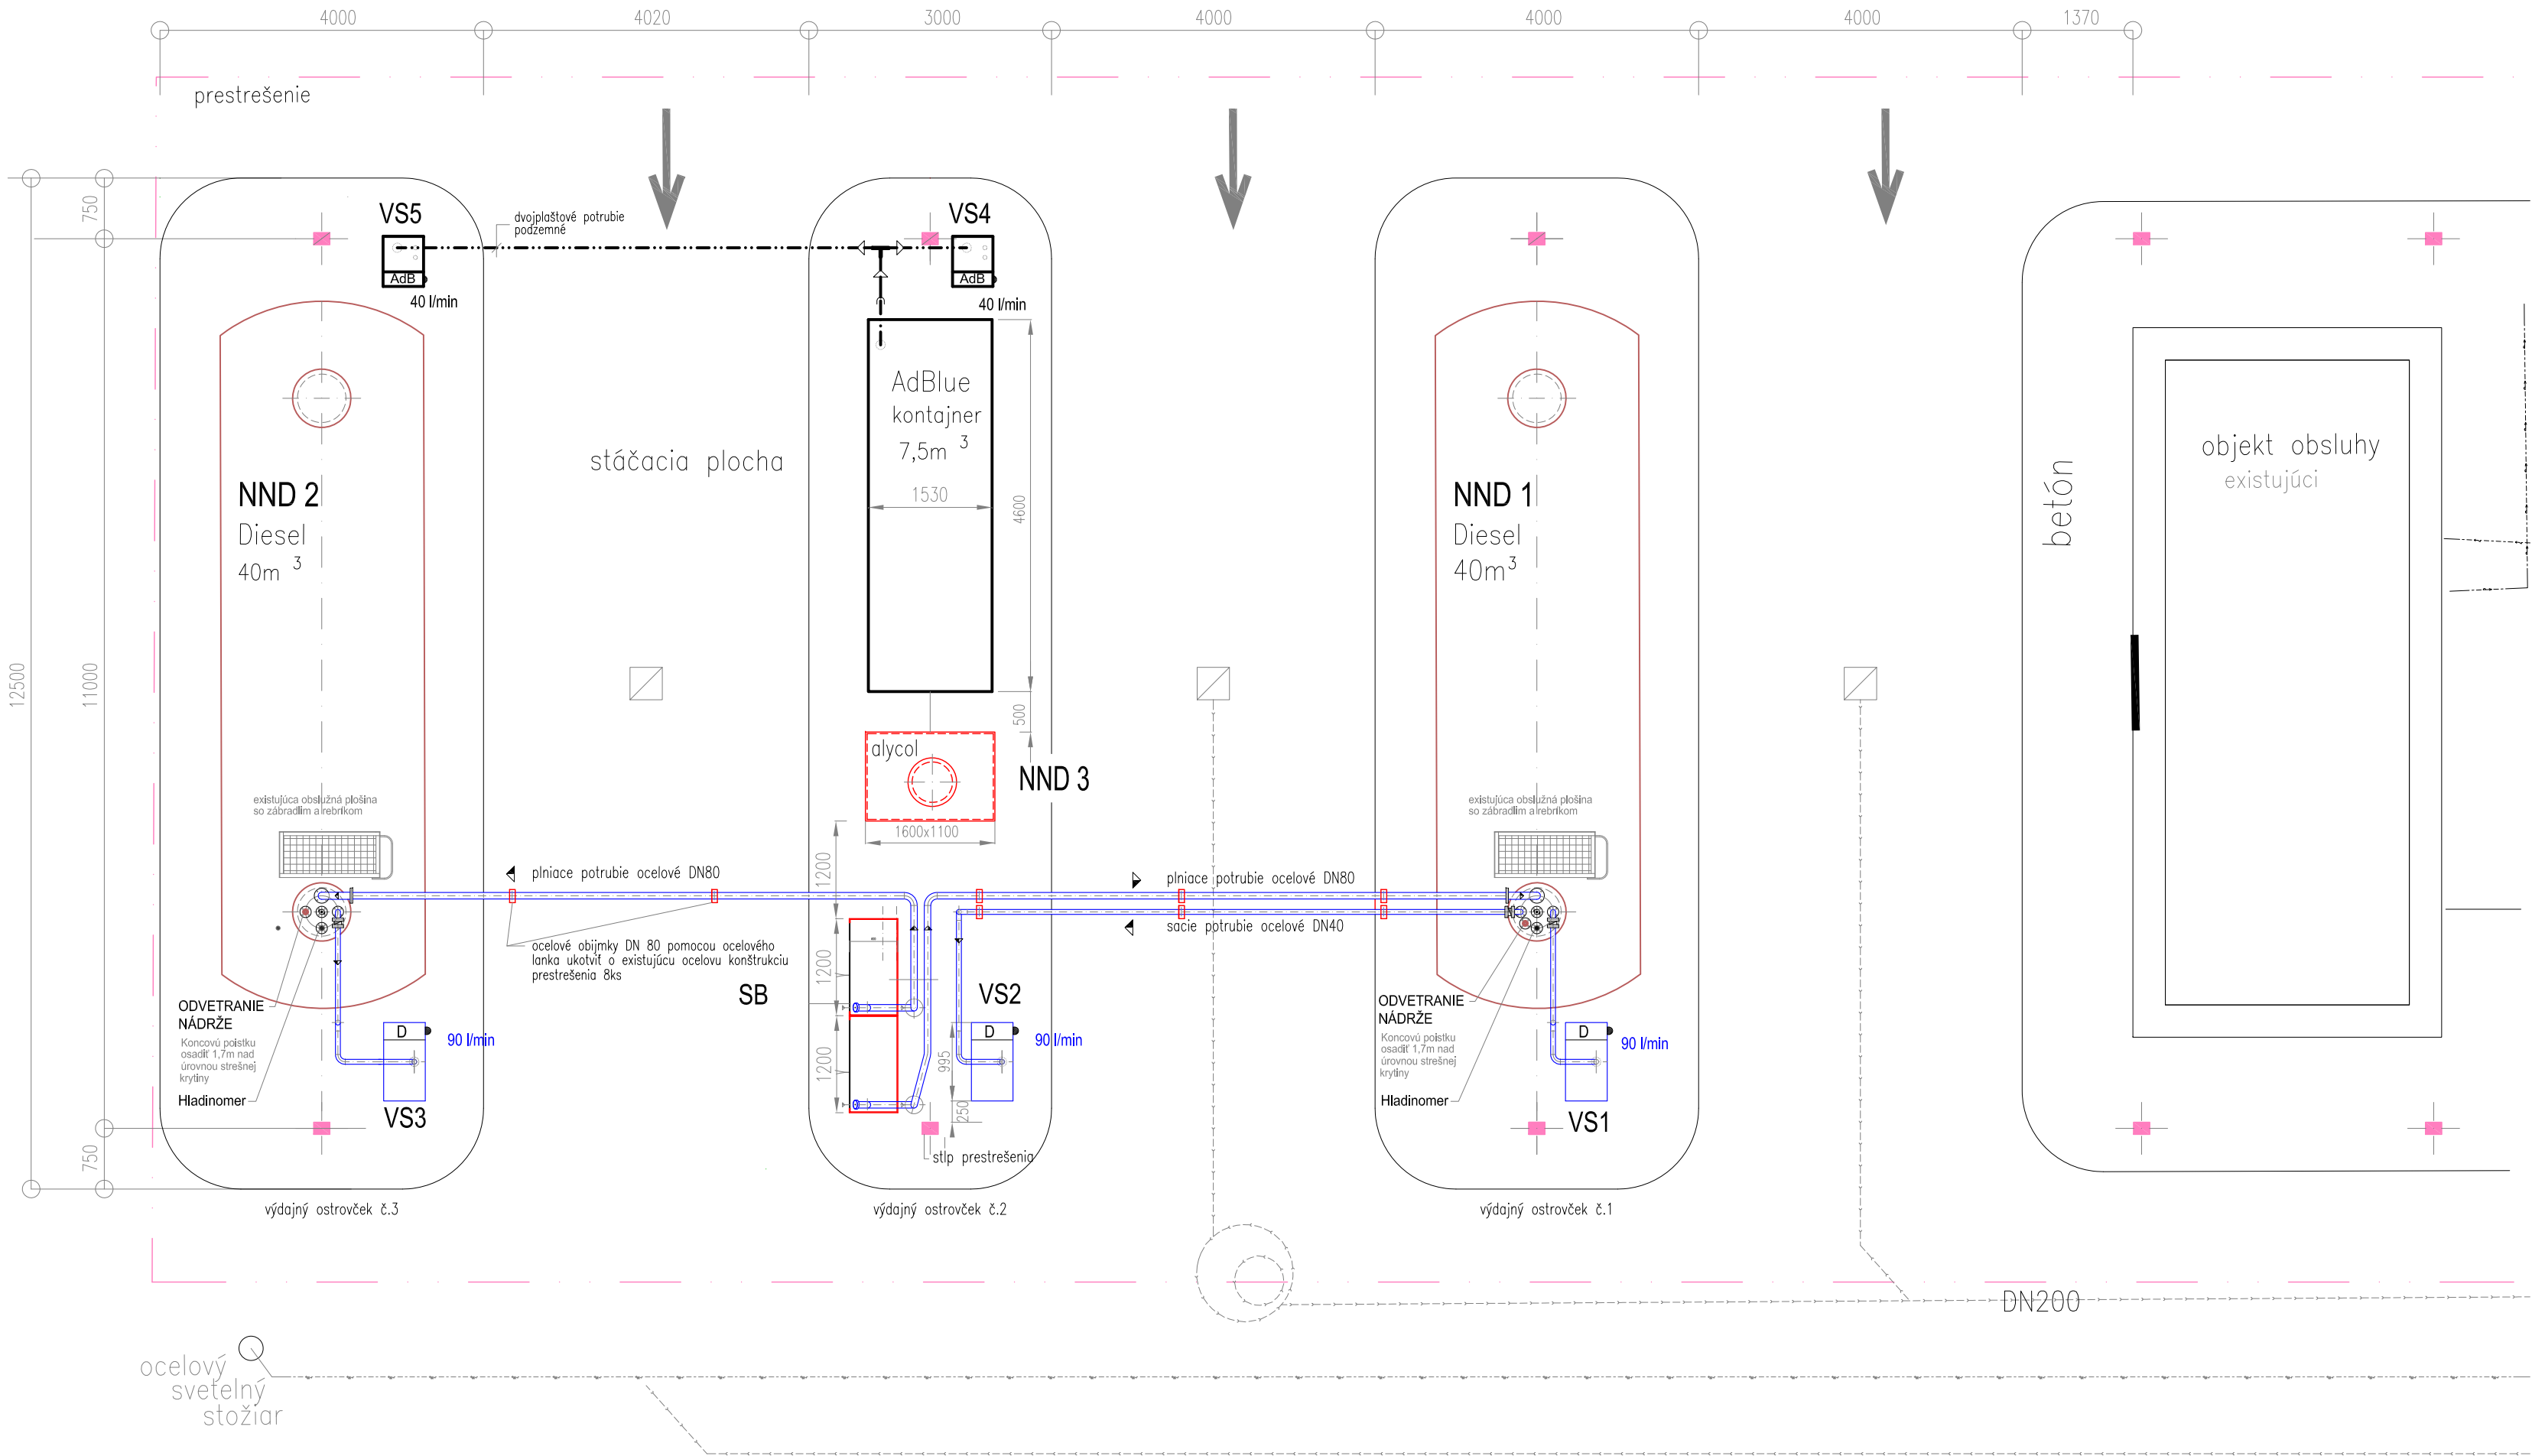

LEGENDA

POZÍCIA	KS	NÁZOV ZARIADENIA	TECHNICKÉ ÚDAJE
NND 1,2	2	NADZEMNÁ NÁDRŽ DVOJPLÁŠŤOVÁ OCELOVÁ –existujúca	40m ³ DIESEL
NND 3	1	NADZEMNÁ NÁDRŽ DVOJPLÁŠŤOVÁ OCELOVÁ –nové	2m ³ ALYCOL
AdB-kont.	1	NADZEMNÝ KONTAJNER NA USKLADNENIE AdBlue – nový	7,5m ³ AdBlue
VS 1,2,3	3	VÝDAJNÝ STOJAN T.Quantium510 –nové	SACI–1x90/min D
VS 4,5	2	VÝDAJNÝ STOJAN T.Quantium 500T1–AdBlue 1–2 –nové	SACI–1x40l/min AdB
SB	1	STÁČACÍ BOX nadzemný (čerpadlo Q–600 l/min)–nový	1–produkt. diesel

OSADENIE HAVARIJNEJ NÁDRŽE VIĎ VÝKRES KOORDINAČNÁ SITUÁCIA stavebná časť

HIP		ZODP. PROJEKTANT		VYPRACOVAL		PETROLEX s.r.o. Tehelná ul.č.11, 831 03 Bratislava 3 petrolex@petervanco.sk	
Ing. Peter VANČO		Milan ŠTEFÁNIK		Milan ŠTEFÁNIK			
INVESTOR		Dopravný podnik Bratislava, a.s.					
MIESTO STAVBY		Vozovňa Jurajov dvor - sever				DÁTUM	
ČSPL Jurajov dvor - sever						január 2021	
						PROFESIA	
						strojná	
						STUPEŇ	
						DSP	
						FORMÁT	
STAVBA						3 x A4	
						ZÁK. ČÍSLO	
PS Strojná časť ČS						DSP/02/2019	
						MIERKA	
OBSAH VÝKRESU						ČÍSLO VÝKR.	
						SITUÁCIA	
						1:50	
						1	