


NAVRHOVANÝ STAV
PÔDORYS:

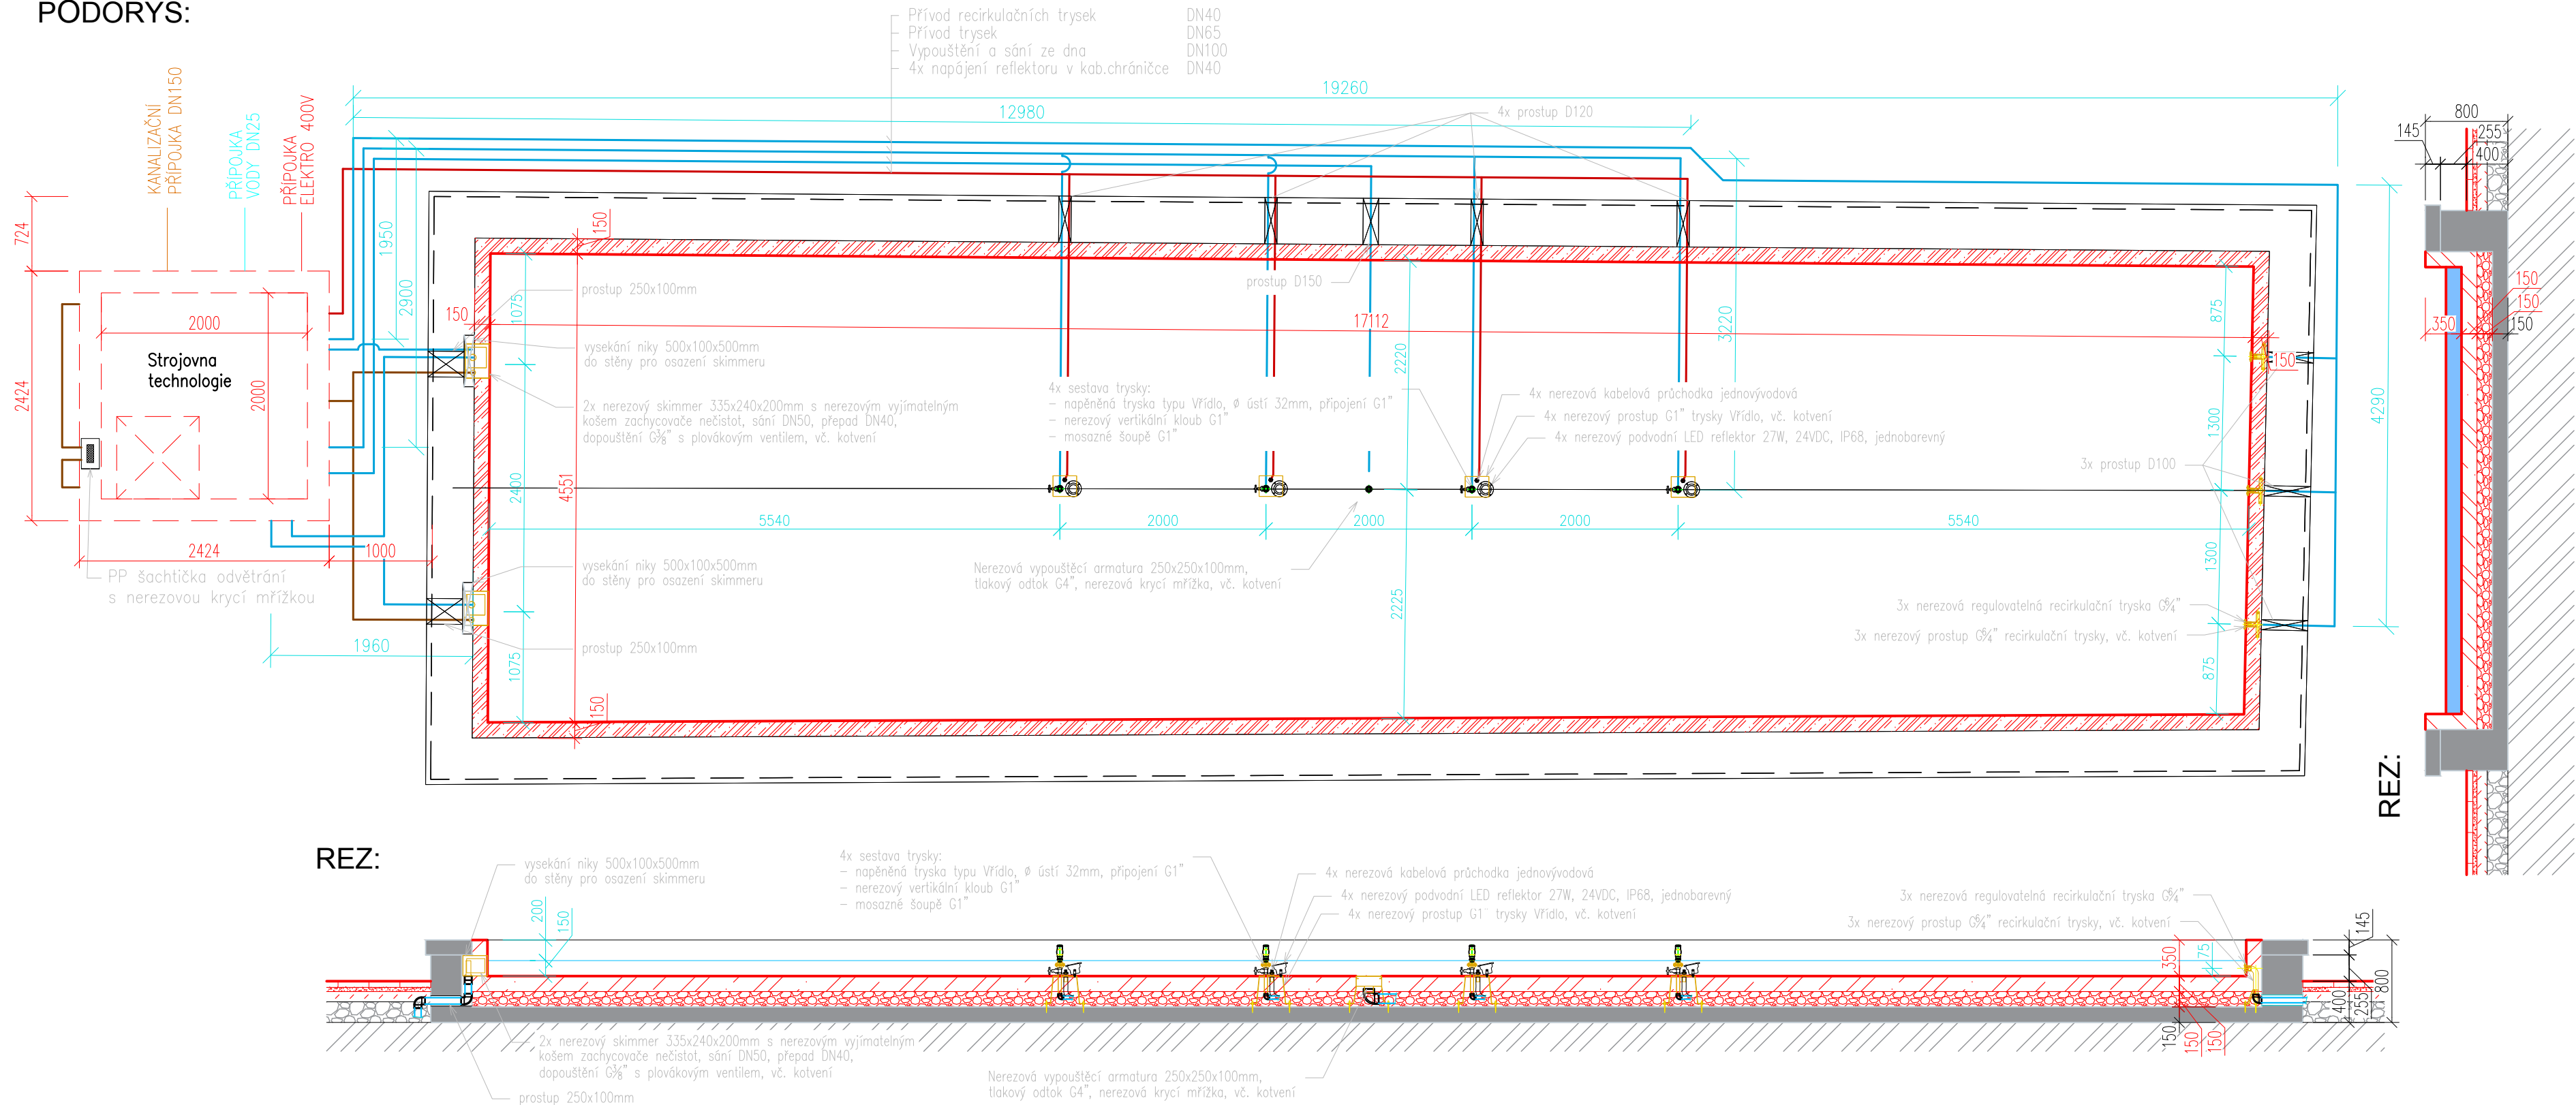

- POZNÁMKA:
- Vodnú plochu navrhujeme komplexne rekonštruovať novou technológiou so základnými parametrami:
- Kompletná rekonštrukcia bazénu (nádrže) - vykopanie jestvujúcej hliny z nádrže
 - Zhutnenie dna zhutneným makadamom hr.150mm
 - Vyhotovenie novej ŽB vane z vodo-stavebného betónu hr. 150mm
 - Vznikne plytký bazén s hĺbkou vody cca 150mm
 - Vyspravenie a prikotvenie jestvujúcich betónových obrúb
 - Nová podzemná šachta s akumulácnou nádržou (2/2/2m)
 - Zaistenie základnej úpravy vody (dodržať hygienické normy), základná filtračná jednotka, použitie UV lámp (zabrániť tvorbe rias, chemická úprava vody)

NAVRHOVANÁ SKLADBA SPEVNENÝCH PLÔCH:

- ZÁMKOVÁ DLAŽBA.....60mm
- LÔŽKO Z DRTI FRAKCIE 4-8mm.....40mm
- MECHANICKY SPEVNENÉ KAMENIVO FRAKCIE 0-45mm.....100mm
- PÔVODNÝ ŠTRKOVÝ PODSYP FRAKCIE 0-64mm.....200mm

V1 - NAVRHOVANÁ REKONŠTRUKCIA:

- VODNÁ PLOCHA S HĽBKOU VODY CCA 150mm.....150mm
- ŽELEZOBETONOVÁ VAŇA Z VODO-STAVEBNÉHO BETÓNU.....150mm (ALT. OBLOŽENIE NOVEJ ŽB VAŇE KERAMICKÝM OBKLADOM)
- ZHUTNENÉ DNO MAKADAMOM.....150mm
- PÔVODNÁ BETONOVÁ VAŇA.....150mm

LEGENDA ZNAČENÍ:

- potrubí tlakové PVC-U PN10
- potrubí PVC KG SN4
- napájení reflektoru v kabelové chrániče D40

JESTVUJÚCI STAV:



ZODPOVEDNÝ PROJEKTANT	ARCHITEKT	VYPRACOVAL, KRESLIL	KONTROLOVAL
ING. IGOR ŠINSKÝ	ING. arch. IVAN BRUCH	ING. KAROL HLAVÁČ	
KRAJ: Trenčiansky	OBEČ: Trenčín	K.Ú.: Trenčín	P.Č.: 1531/214
INVESTOR: Mestský úrad Trenčín, Mierové námestie 2, 911 64 Trenčín			
ROZKVET - OPRAVA NÁMESTIA SO 101 - Námestie Architektonicko-stavebné riešenie		DÁTUM	12/2018
		FORMÁT	2xA4
		STUPEŇ	RP
		ZÁKAZK. Č.	17_0.19
		ARCHIV. Č.	17_0.19-02
SO 101.1 - REKONŠTRUKCIA VODNEJ PLOCHY		MIERKA	1:50
		ČÍS. VÝKR.	E/101

BYTOP

PROJEKCIA

BYTOP, s.r.o.

OPATOVSKÁ 246/103

TRENČÍN 911 01

ČO: 36 355 674

bytop21@gmail.com

mob. +421 905 733996