
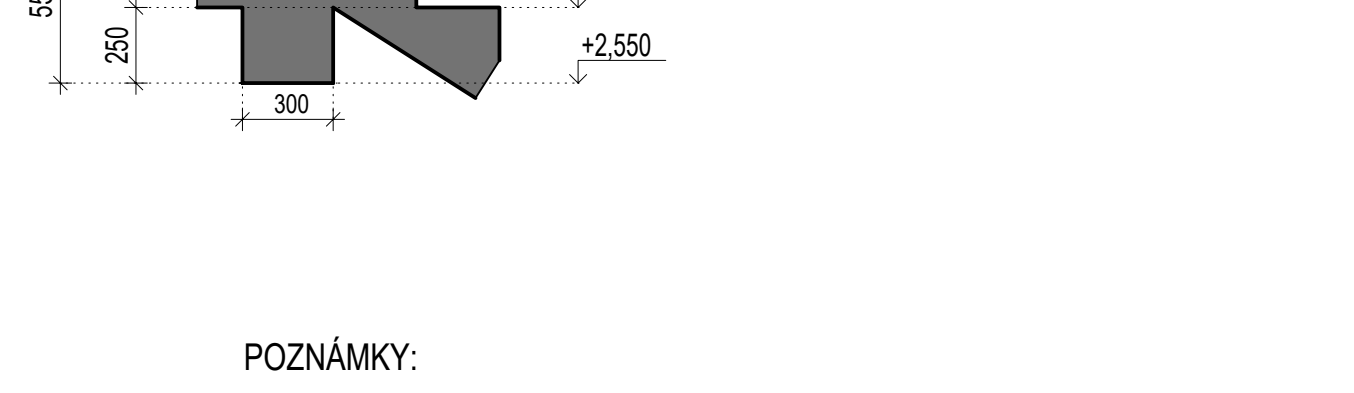


VÝKRES TVARU 1.NP
BETÓNOVÁ ČASŤ , M=1:50

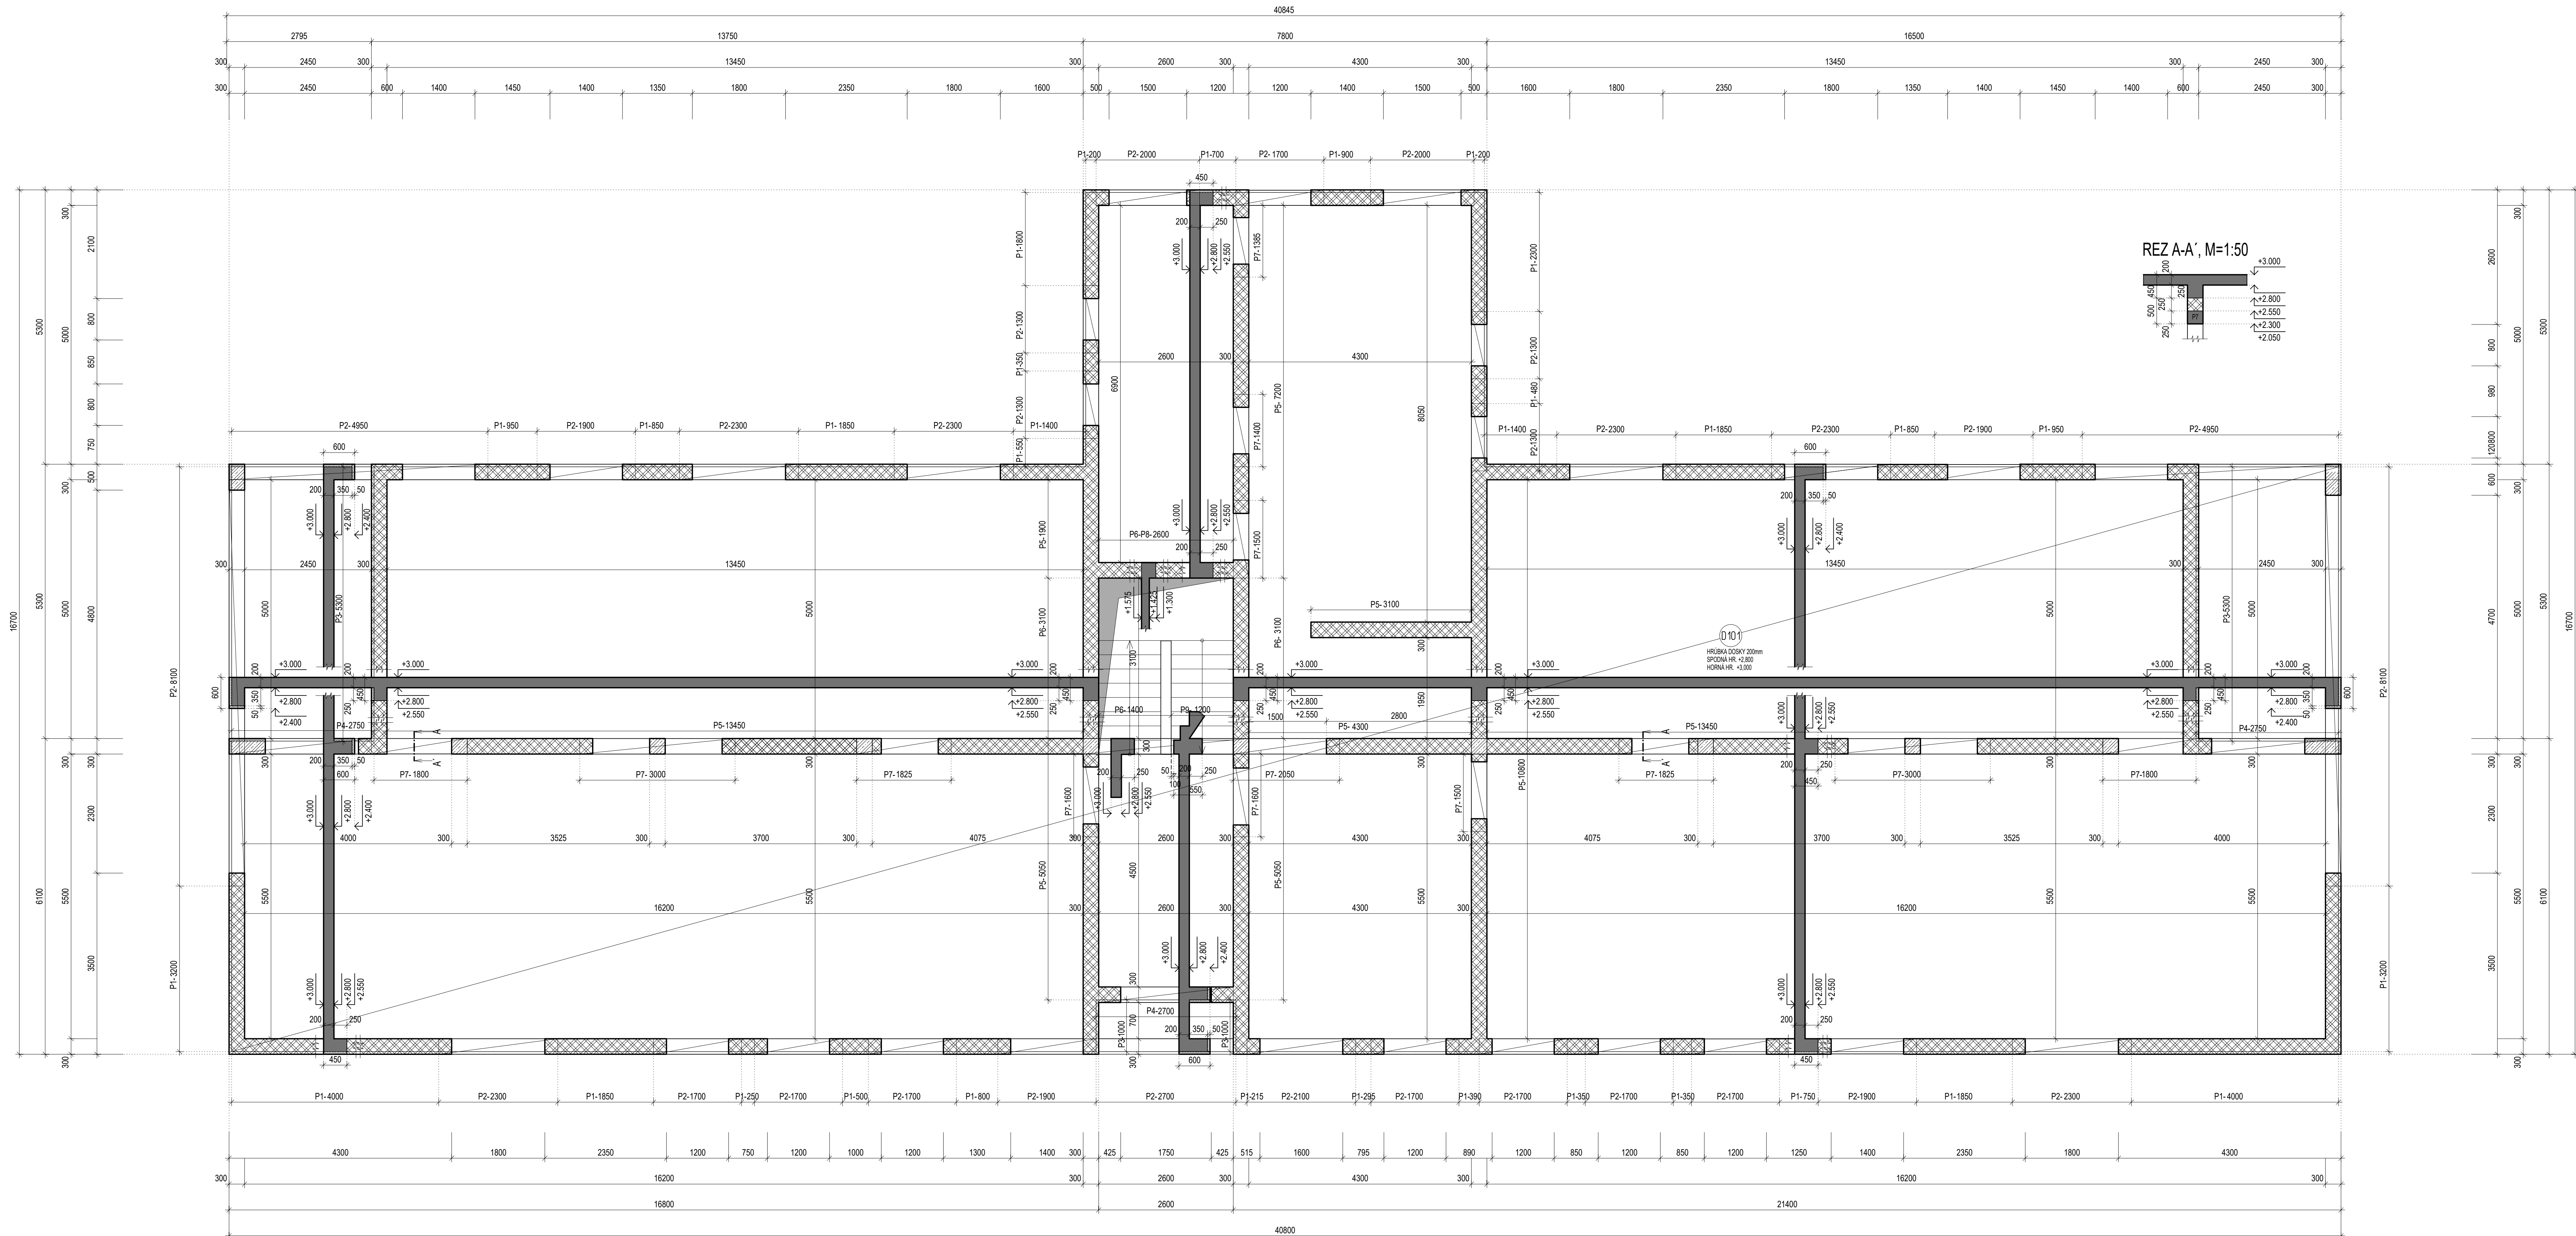

VYPRACOVÁVATEL:	DANIEL KOVAČIČ		
ZODP. PROJEKTANT:	Ing. ZOLTÁN LACZKO		
INVESTOR:	Obec Vinodol, Obecná 473/29, 951 06, Vinodol		
MIESTO STAVBY:	par.č. 14 katastrálne územie: HORNÝ VINODOL		
NAZOV STAVBY:	ZARIADENIE PRE SENIOROV V OBCI VINODOL	DATUM:	11/2018
OBŠAH:	TVAR STROPU NAD 1 NP - BETÓNOVÁ ČASŤ	STUPEN:	5
		Č. ZAKAZKY:	118/18
		FORMÁT:	1250x594
		MIERKA:	1:50
		Č. VYKRESU:	VT-01