


KOORDINAČNÁ SITUÁCIA M 1:200

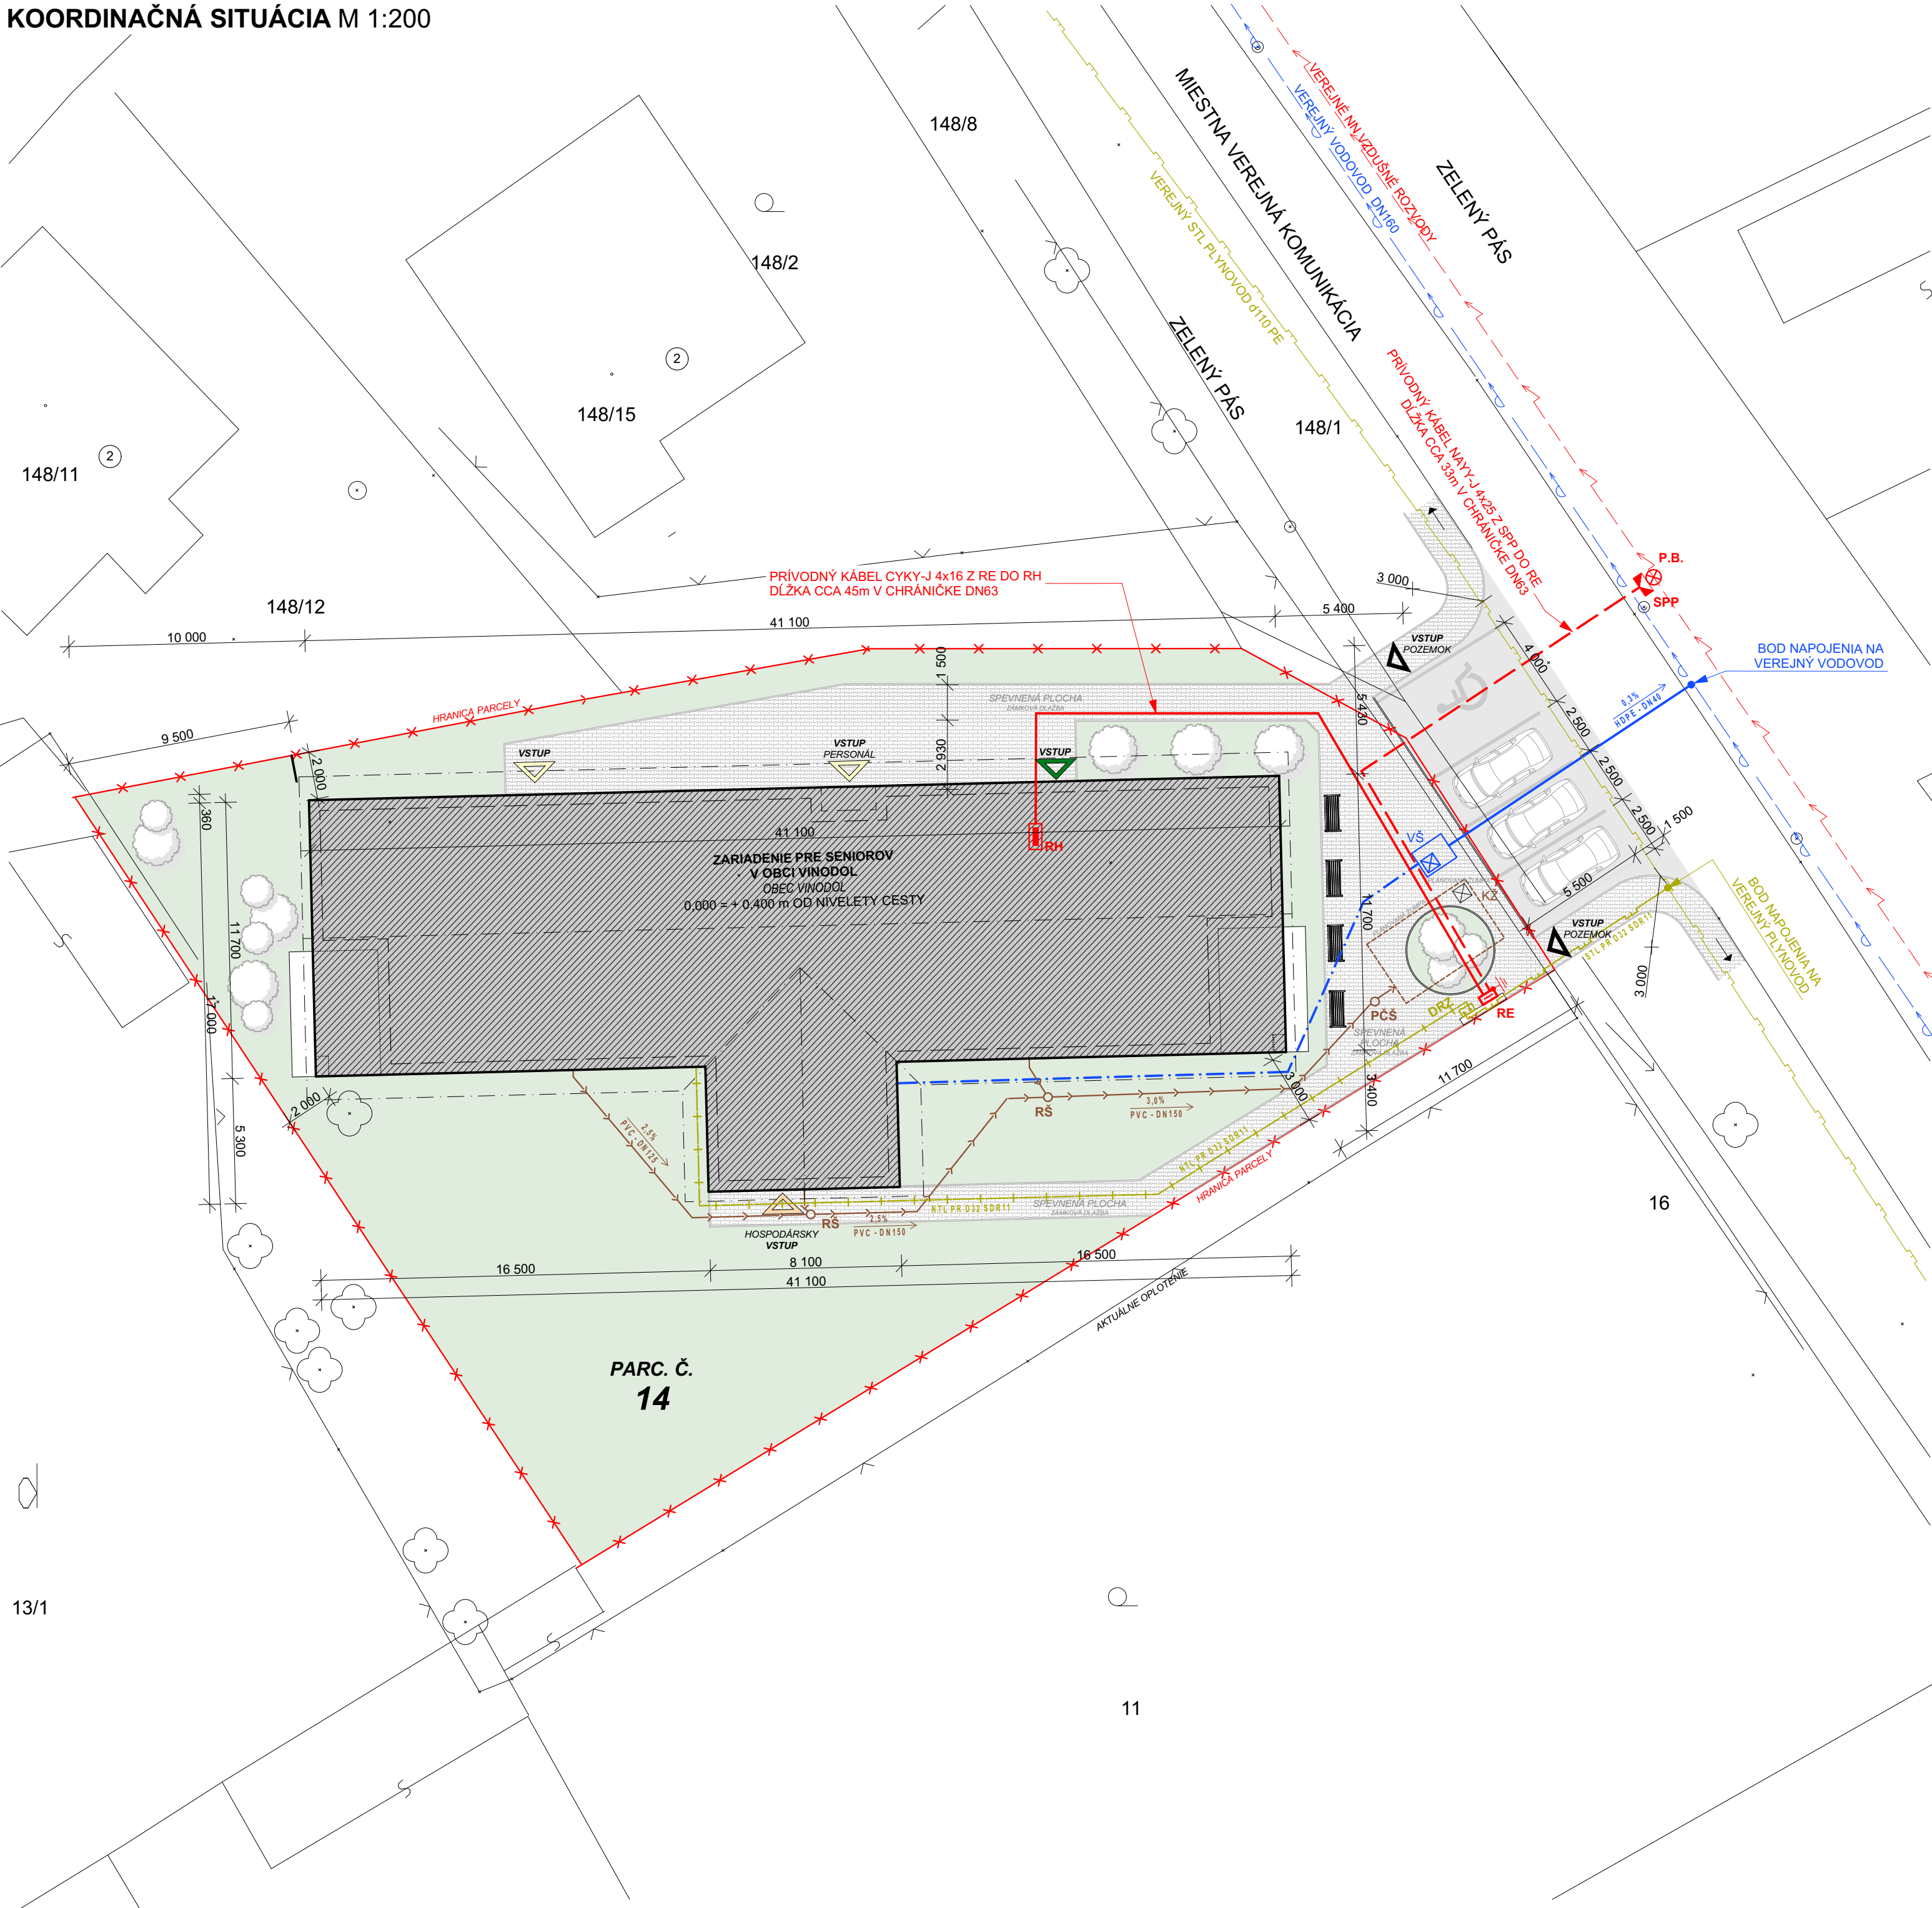

LEGENDA

- HRANICA POZEMKU
SUSEDNÝ OBJEKT

LEGENDA SIETÍ

VODA

- | | |
|---|------------------------------------|
| | VEREJNÝ VODOVOD DN160 |
| | NAVRHOVANÁ VODOVODNÁ PRÍPOJKA DN40 |
| | NAVRHOVANÝ PRÍVOD VODY DN40 |
| | NAVRHOVANÁ VODOMERNÁ ŠACHTA |





KANALIZÁCIA

- | | |
|-----|---|
| | NAVRHOVANÁ VONKAJŠIA SPLAŠKOVÁ KANALIZÁCIA DN 150 |
| RŠ | NAVRHOVANÁ REVÍZNA KANALIZAČNÁ ŠACHTA NA VONKAJŠEJ SPLAŠKOVEJ KANALIZÁCII, PVC Ø400 mm S POKLOPOM |
| PČŠ | NAVRHOVANÁ PREČERPÁVACA ŠACHTA SPLAŠKOVÝCH VÔD, PVC Ø600 mm S POKLOPOM |
| KŽ | NAVRHOVANÁ KANALIZAČNÁ ŽUMPA - 45 m ³ |

ELEKTROINŠTALÁCIE

- | | |
|---|--|
|  | VEREJNÉ KÁBLOVÉ ROZVODY |
|  | NAVRHOVANÝ ELEKTRICKÝ KÁBLOVÝ PRÍVOD NAYY-J 4x25 Z SPP DO RE - V CHRÁNIČKE |
|  | NAVRHOVANÝ ELEKTRICKÝ KÁBLOVÝ PRÍVOD CYKY-J 4x16 Z RE DO RH - V CHRÁNIČKE |
|  | SPP PRÍPOJKOVÁ SKRÍŇA SPP UPEVNENÁ NA PODPERNOM BODE |
|  | RE NAVRHNUTÝ ELEKTROMEOVÝ ROZVÁDZAČ |
|  | RH NAVRHNUTÝ ROZVÁDZAČ OBJEKTU |
|  | P.B. EXISTUJÚCI PODPERNÝ BOD |

PLYNOINŠTALÁCIE

- | | |
|---|--|
| | VEREJNÝ STL PLYNOVOD d110 PE |
|  | NAVRHOVANÝ NTL ROZVOD PLYNU NA PARCELE INVESTORA PE D32 SDR11 PN16 |
|  | NAVRHOVANÝ STL PLYNOVODNÝ PRÍPOJKA PE D32 SDR11 PN16 |
|  | NAVRHOVANÁ DOMOVÁ MERACIA A REGULAČNÁ ZOSTAVA PLYNU |
|  | DRZ |

UPOZORNENIE:
TÁTO DOKUMENTÁCIA JE URČENÁ PRE ZISKANIE STAVEBNÉHO POVOLENIA.
V PRÍPADE POŽITIA TETOJ DOKUMENTÁCIE K REALIZÁCII STAVBY PROJEKTAN
NEZODPOVEDÁ ZA VZNIKNUTÉ ŠKODY, PRÍPADNÉ OHROZENIE ZDRAVIA A ŽIVOT
PRACOVNÍKOV NA STAVBE A STAVENISKU. TENTO VÝKRES JE ORIGINÁL A JE
CHRÁNENÝ PODLA ZÁKONA Č. 383/1997 Z.Š. § 21 ODSŤ. D.) ZMENY DIELA A KAŽDÉ
POŽITIE DIELA JE DOMNIEŇENÉ I DIELI ENIM, SIHLAŠIA A JETORA

0,000 = +0,200 od terénu (výškový systém relatívny)

AUTOR PROJEKTU	Ing.arch. Ing. JÁN KOVÁČ	 <div>Kováč Architects s.r.o. Štvrť SNP 997/11, Galanta 924 01 mobil: +421 948 516 036 mail: office@kovacarchitects.sk</div>		
HLAVNÝ INŽINIER PROJEKTU	Ing.arch. Ing. JÁN KOVÁČ			
VYPRACOVAL	Ing.arch. Ing. JÁN KOVÁČ, Bc.Barbora Franciáková			
INVESTOR	Obec Vinodol, Obecná 473/29, 951 06 Vinodol			
MIESTO STAVBY	k.ú. Horný Vinodol, č. parc. 14, Nitriansky kraj, okres Nitra, SR		SADA Č.	
NÁZOV STAVBY	ZARIADENIE PRE SENIOROV V OBCI VINODOL	ÚČEL / STUPEŇ	P-SP	
		PROFESIA	ARCHITEKTÚRA	
		DÁTUM	09/2018	
OBJEKT / ČASŤ STAVBY		FORMÁT	420x630	VÝKRES Č.
		ČÍSLO ZÁKAZKY	2018/080	
OBSAH VÝKRESU	KOORDINAČNÁ SITUÁCIA	MIERKA	1 : 200	01

