

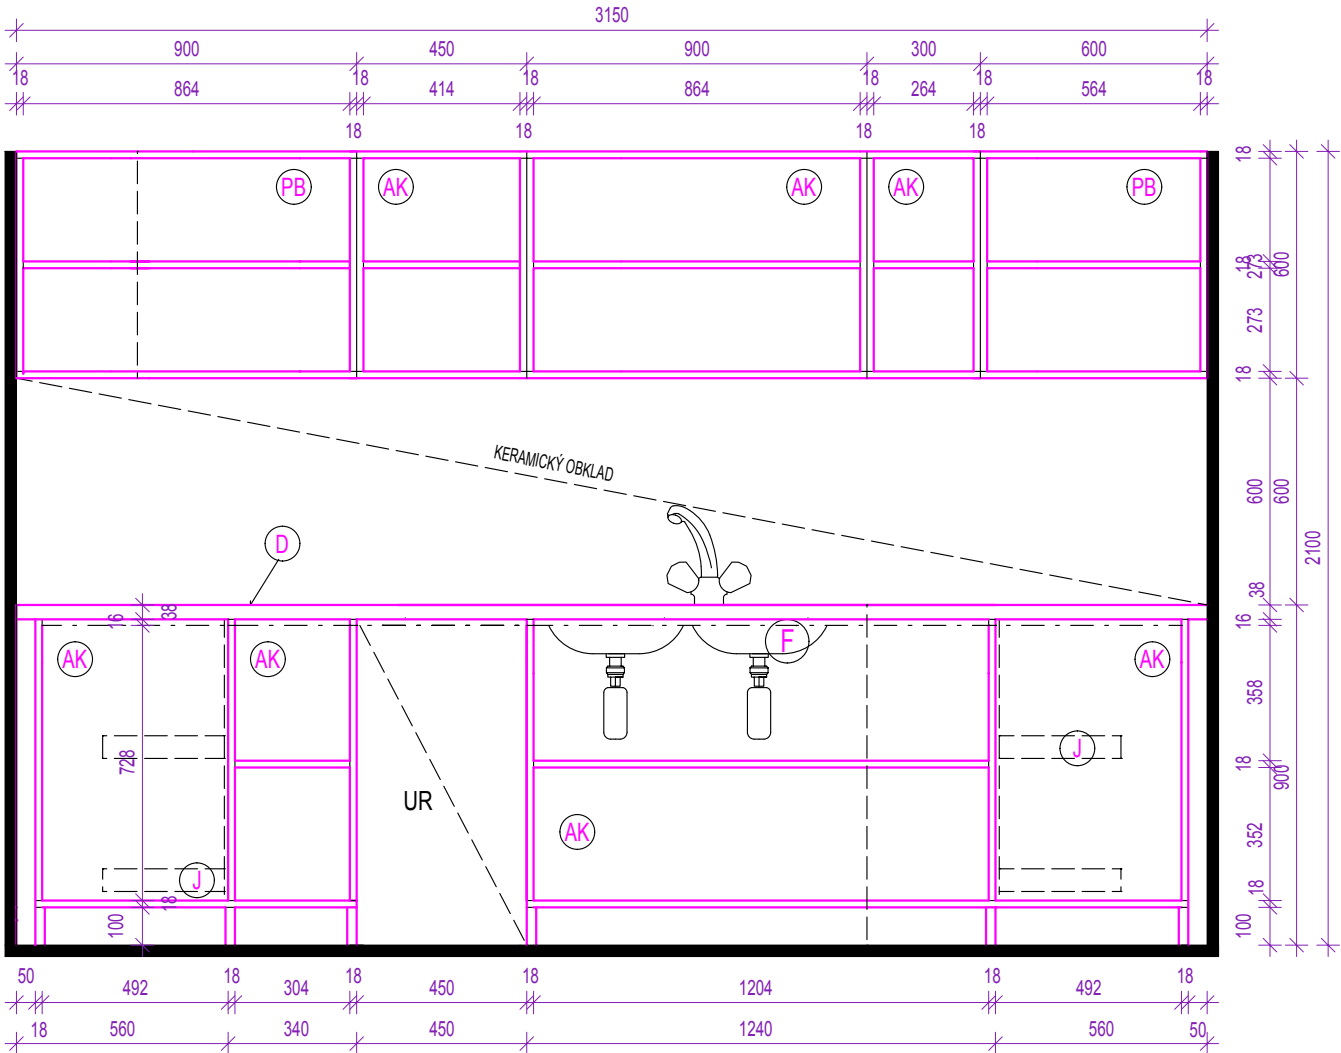
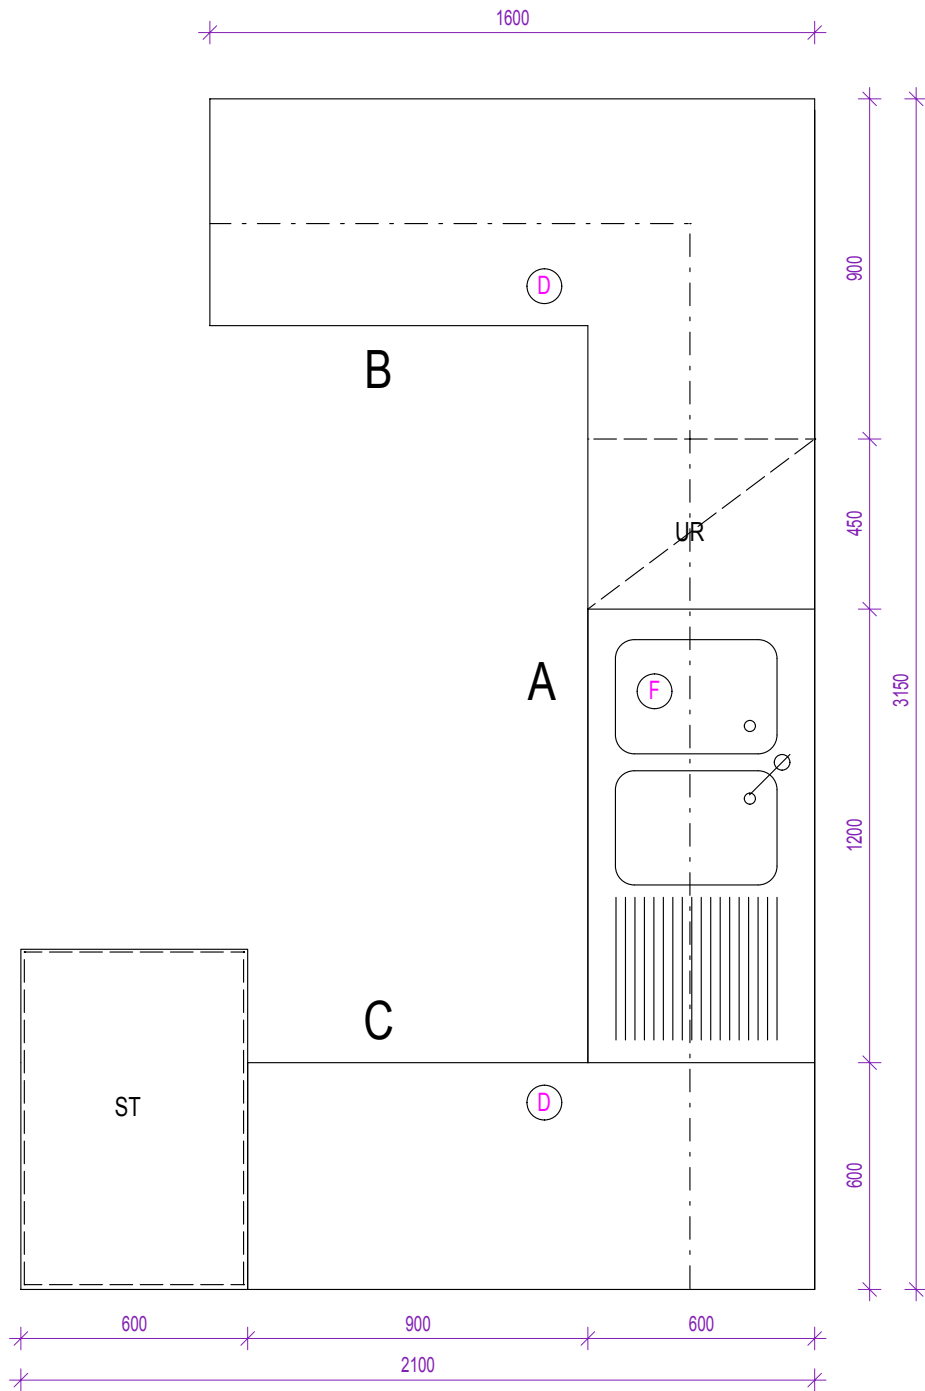



PÔDORYS S OZNAČENÍM STRÁN ZOSTAVY

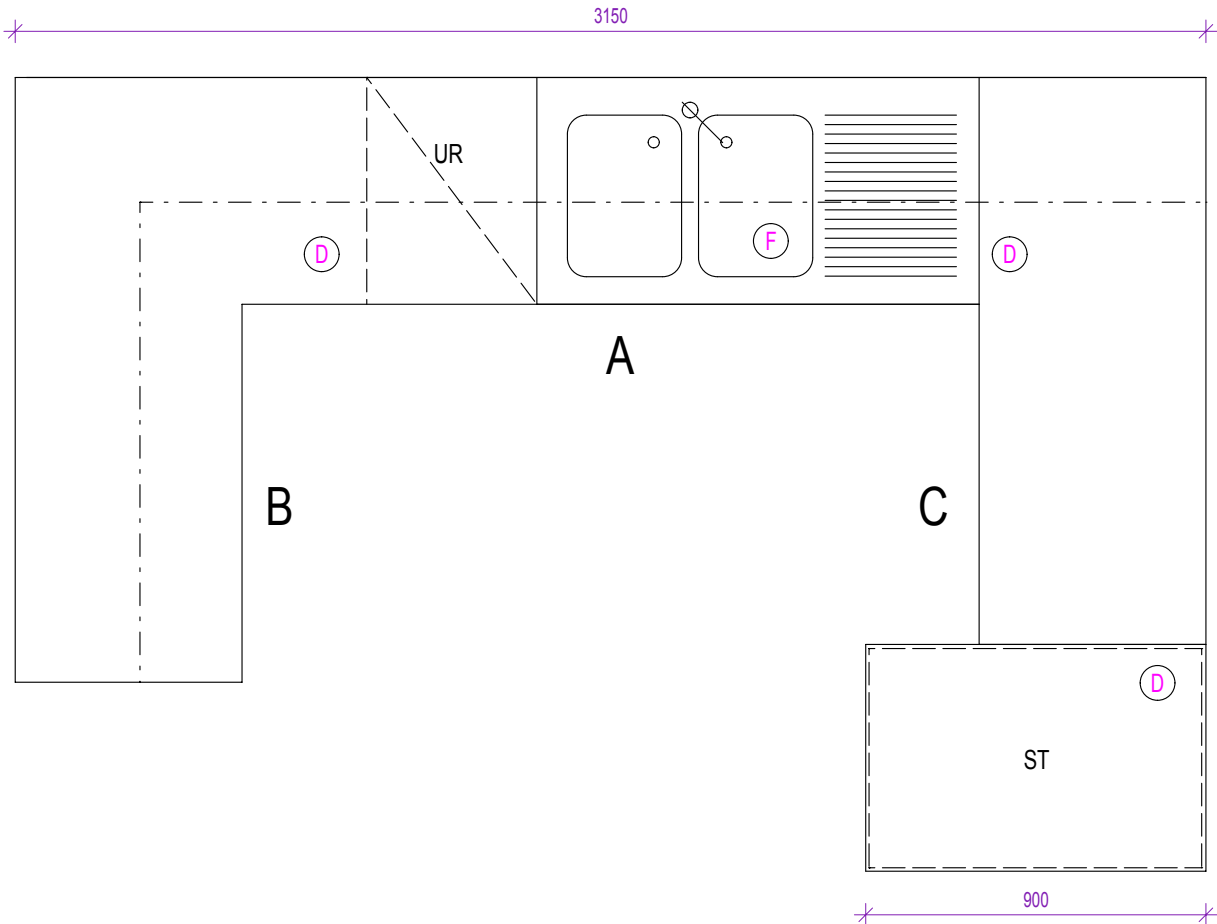


REZ POZDĹŽNY STENOU A

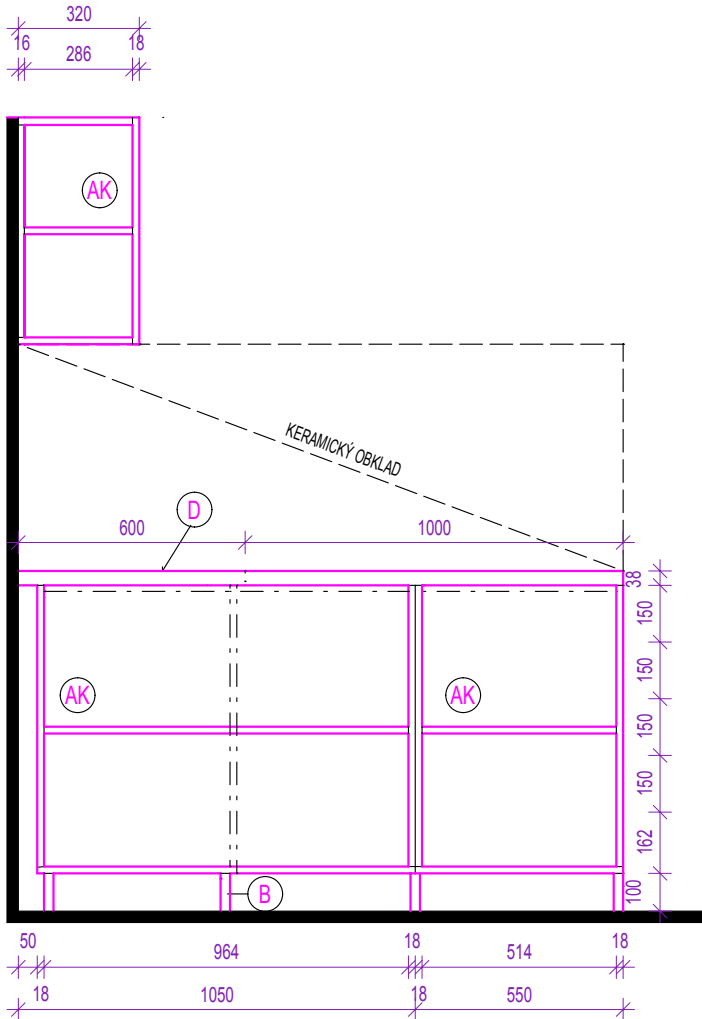


REZ POZDĹŽNY STENOU C

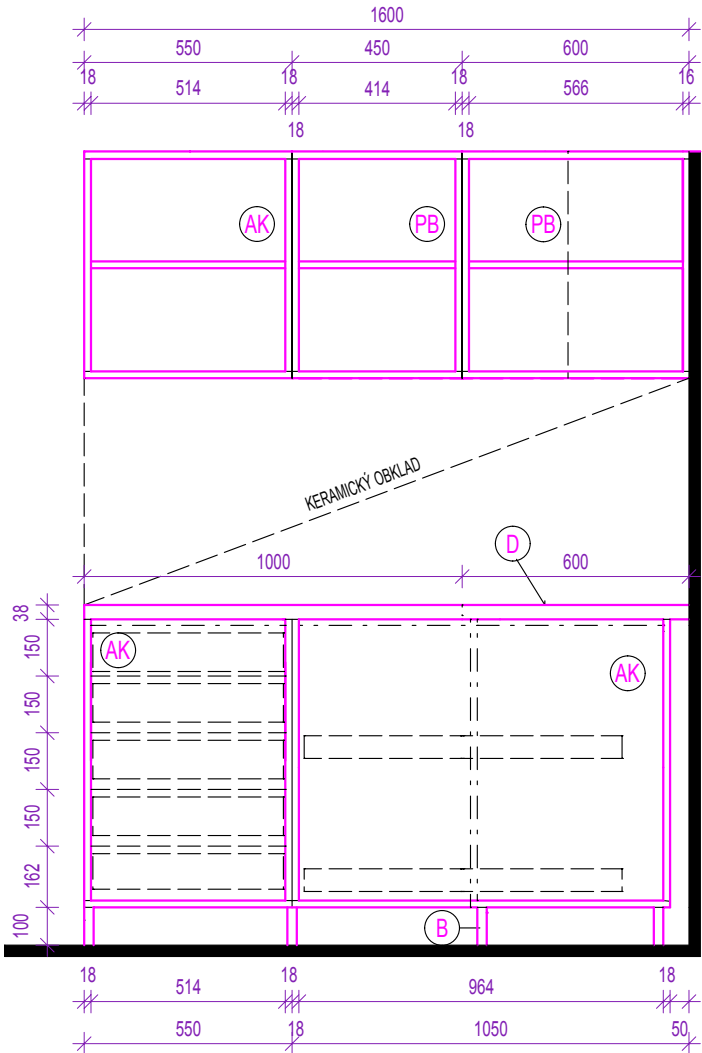


REZ POZDĹŽNY STENOU B

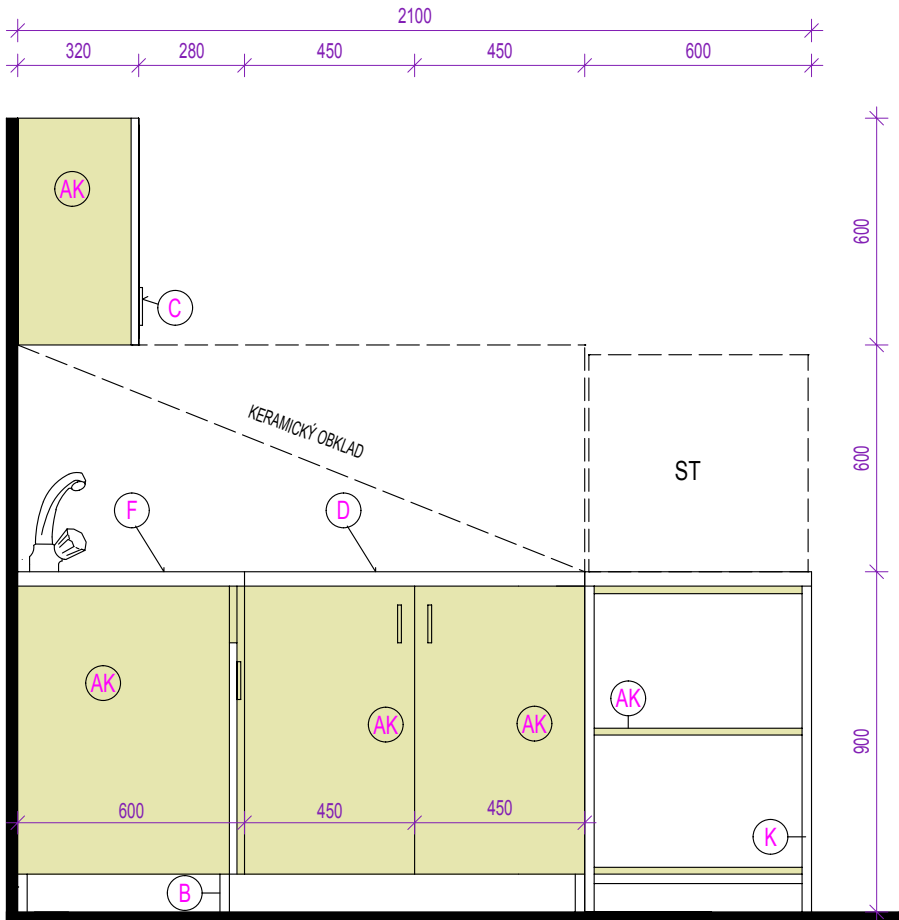


REZOPOHLAD NA STENU C

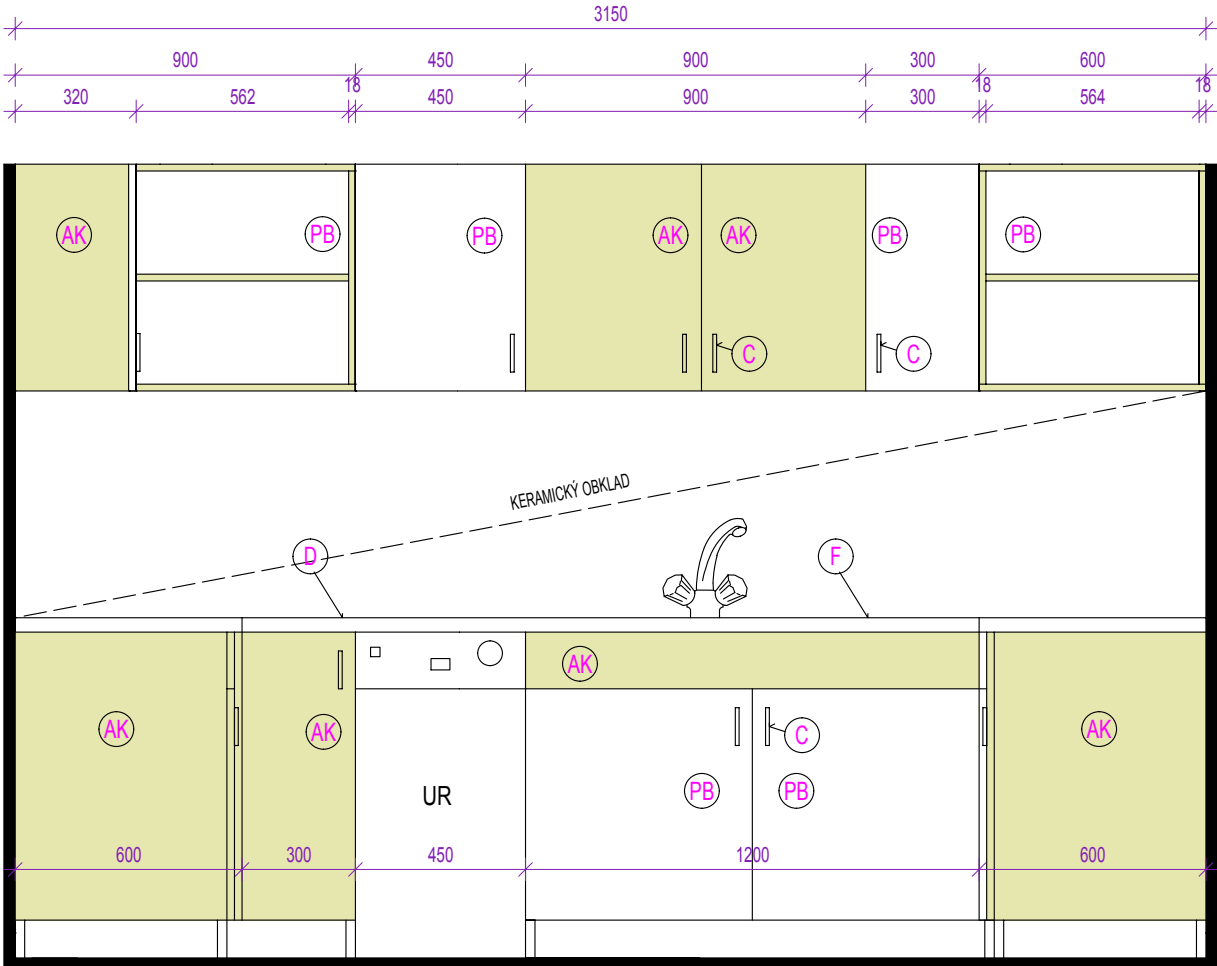

POHLAD ČELNÝ NA STENU A

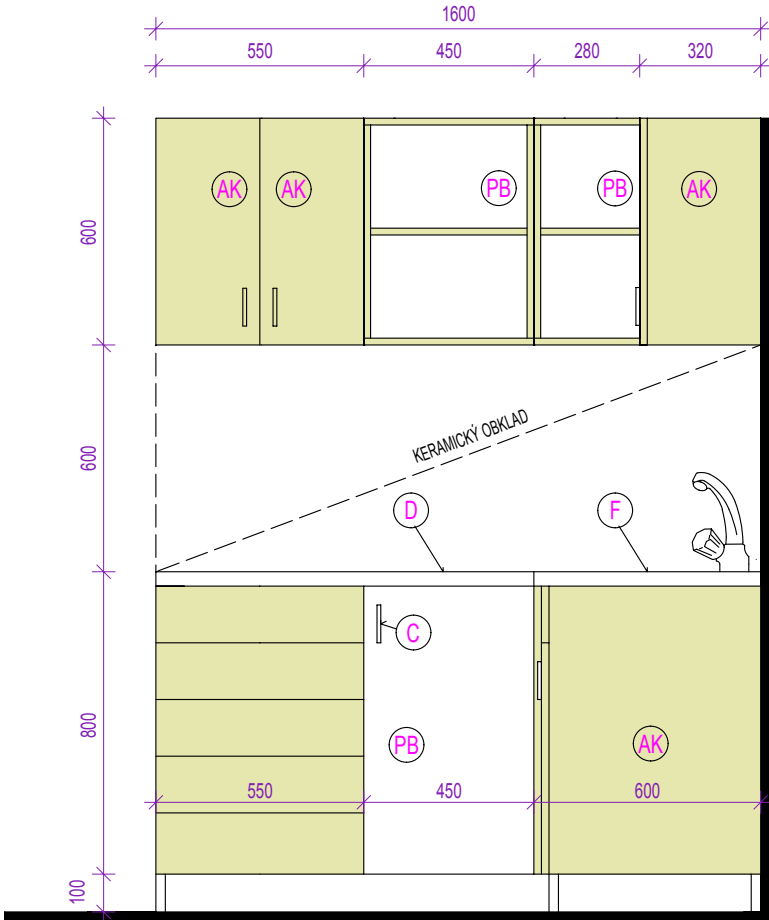

REZOPOHLAD NA STENU B

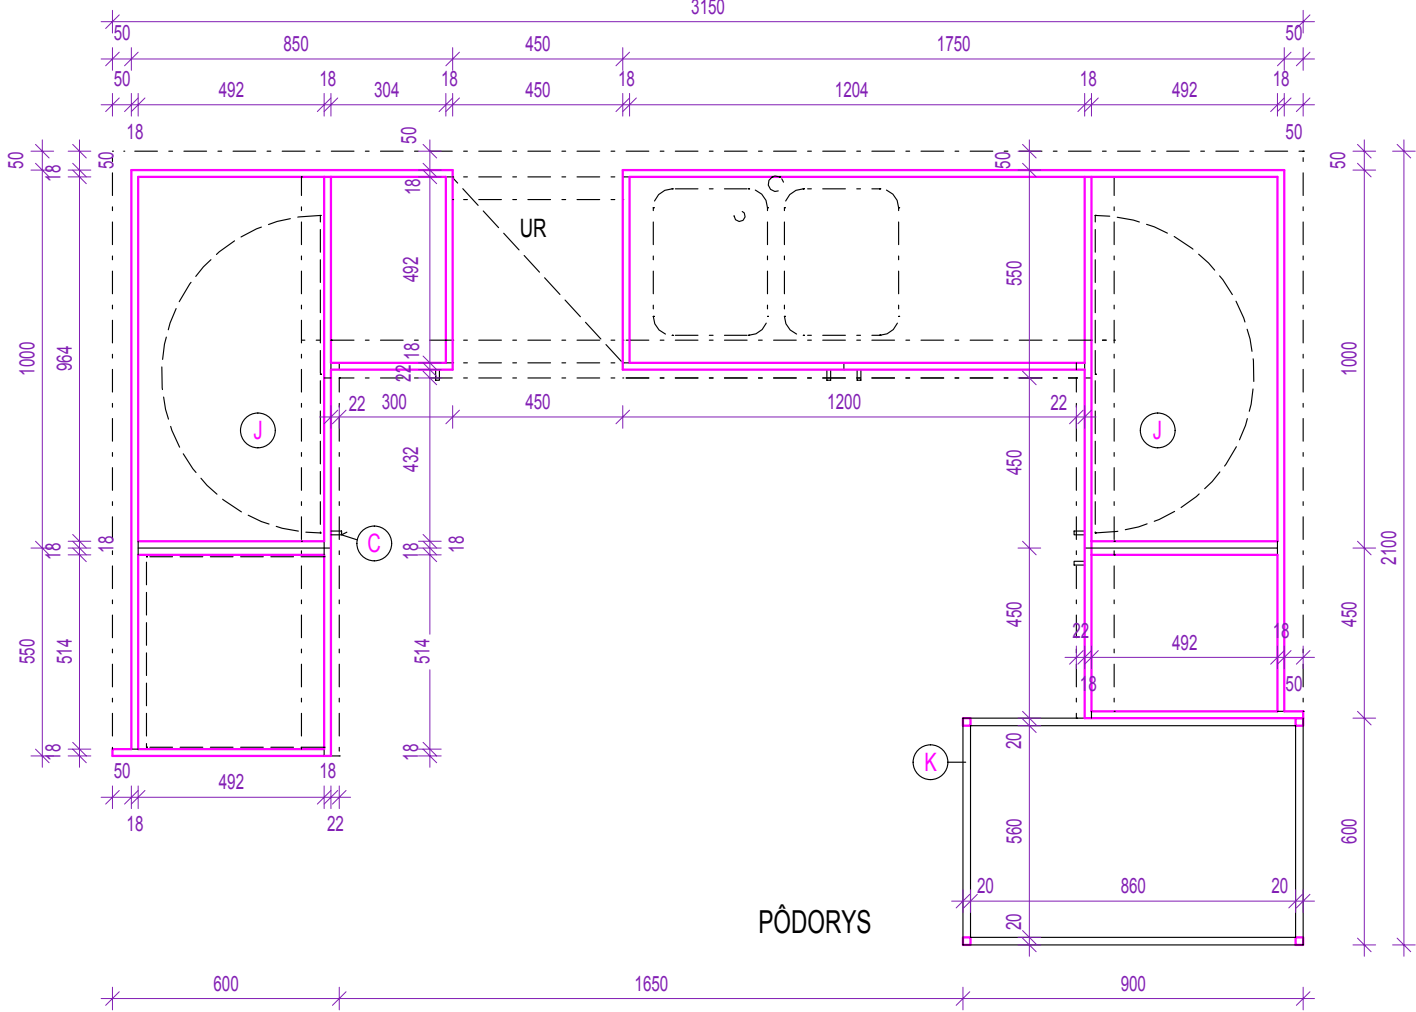

PÔDORYS

LEGENDA :

- (AK) DTD EGGER H 1277 ST 9 SVETLY LAKELAND AKÁCIA (ALEBO EKVIVALENT)
- (B) SOKEL NOŽIČKY S REKTIFIKÁCIOU JAKEL 20/20 ODTIEŇ RAL 7035 SVETLOSIVÝ
- (C) MADLO V TVARE C SVETLOSIVÁ ODTIEŇ RAL 7035 (TYP ODSÚHLASIŤ S INVESTOROM A PROJEKTANTOM)
- (D) PRACOVNÁ DOSKA POSTFORMING hr.=38mm EGGER W 980 5M (ALEBO EKVIVALENT)
- (PB) DTD EGGER W 1000 ST 89 PRÉMIOVO BIELA (ALEBO EKVIVALENT)
- (F) NEREZOVÝ DREZ 1200 - VÝBER TYPU PODĽA STAVEBNEJ PRIPRAVENOSTI - DODÁVKA STAVBY
- (G) NEREZOVÉ UMÝVADLO NA RUKY UMÝVADLO PR. cca 385mm - DODÁVKA STAVBY
- (J) OTOČNÝ DRÔTENÝ KÔŠ
- (K) PRACOVNÝ STÔL NOSNÁ JAKLOVÁ KONŠTRUKCIA 20/20 S POLICAMI AK ODTIEŇ AKÁCIA (ALEBO EKVIVALENT) A PRACOVNOU PLOCHOU D 600x900x900 mm NA ULOŽENIE STERILIZÁTORA ODTIEŇ RAL 7035 SVETLOSIVÝ
- UR UMÝVAČKA RIADU cca 440x590x880 mm MIN. A++ - DODÁVKA UNM
- ST STERILIZÁTOR - DODÁVKA UNM

POZN. PRED ZAHÁJENÍM VÝROBY JE POTREBNÉ PREMERAŤ SKUTOČNÉ ROZMERY NA STAVBE !!!
VŠETKY NÁBYTKOVÉ HRANY BUDU ABS HRANY hr. 2 mm ODTIEŇ HRSKA (ALEBO EKVIVALENT) !!!
VŠETKY ABS HRANY SÚ LEPEŠE PUR LEPIEOM DO VLHKÉHO PROSTREDIA
VŠETKY ZÁSUVKY SO SYSTÉMOM TIP-ON BLUEMOTION - ADAPTIVNÝ TLMIACI SYSTÉM S TUMENÝM DOVERANÍM (ALEBO EKVIVALENT)
POLICE V SKRINKÁCH S MOŽNOSŤOU VÝSKOVÉHO PRESTAVENIA

DODÁVATEĽ INTERIÉRU DOLOŽÍ CERTIFIKÁT ŽE POUŽITÉ MATERIÁLY SÚ V ZHODE S POUŽITÍM V ZDRAVOTNÍCKYCH ZARIADENIACH !!!
PRED ZADANÍM DO VÝROBY JE POTREBNÉ ZAMERAŤ SKUTOČNÉ ROZMERY NA STAVBE !!!

AUTORI : Ing.arch. Ivan TRYLČ, Ing. arch. Tibor GOMBARČEK HL.PROJ.: Ing.arch. Ivan TRYLČ INVESTOR: UNIVERZITNÁ NEMOCNICA MARTIN, Kollárova 2, Martin	ZOD.PROJ.: Ing.arch. Tibor GOMBARČEK VÝPRACOVAL: Ľudmila RUMANOVÁ, Alena LITVAJOVÁ	marcoop ARCHITEKTÓNICKÝ ATÉLIER s.r.o. Na Bystročku 14/A, Martin Tel.: 043 4223036 E-mail: marcoop@saturne.sk	Č.VÝKR.: 22
NÁZOV STAVBY: UNM - Dostavba 6. pavilónu - II. etapa	STUPEŇ ZMENA 03/2020	PROJEKTOVÁ DOKUMENTÁCIA INTERIÉRU	
MIESTO STAVBY: MARTIN, areál UNM - 6/3 - NEONATOLOGICKÁ KLINIKA	DÁTUM MIERKA FORMÁT	1:20 5x44	