


REZ B-B

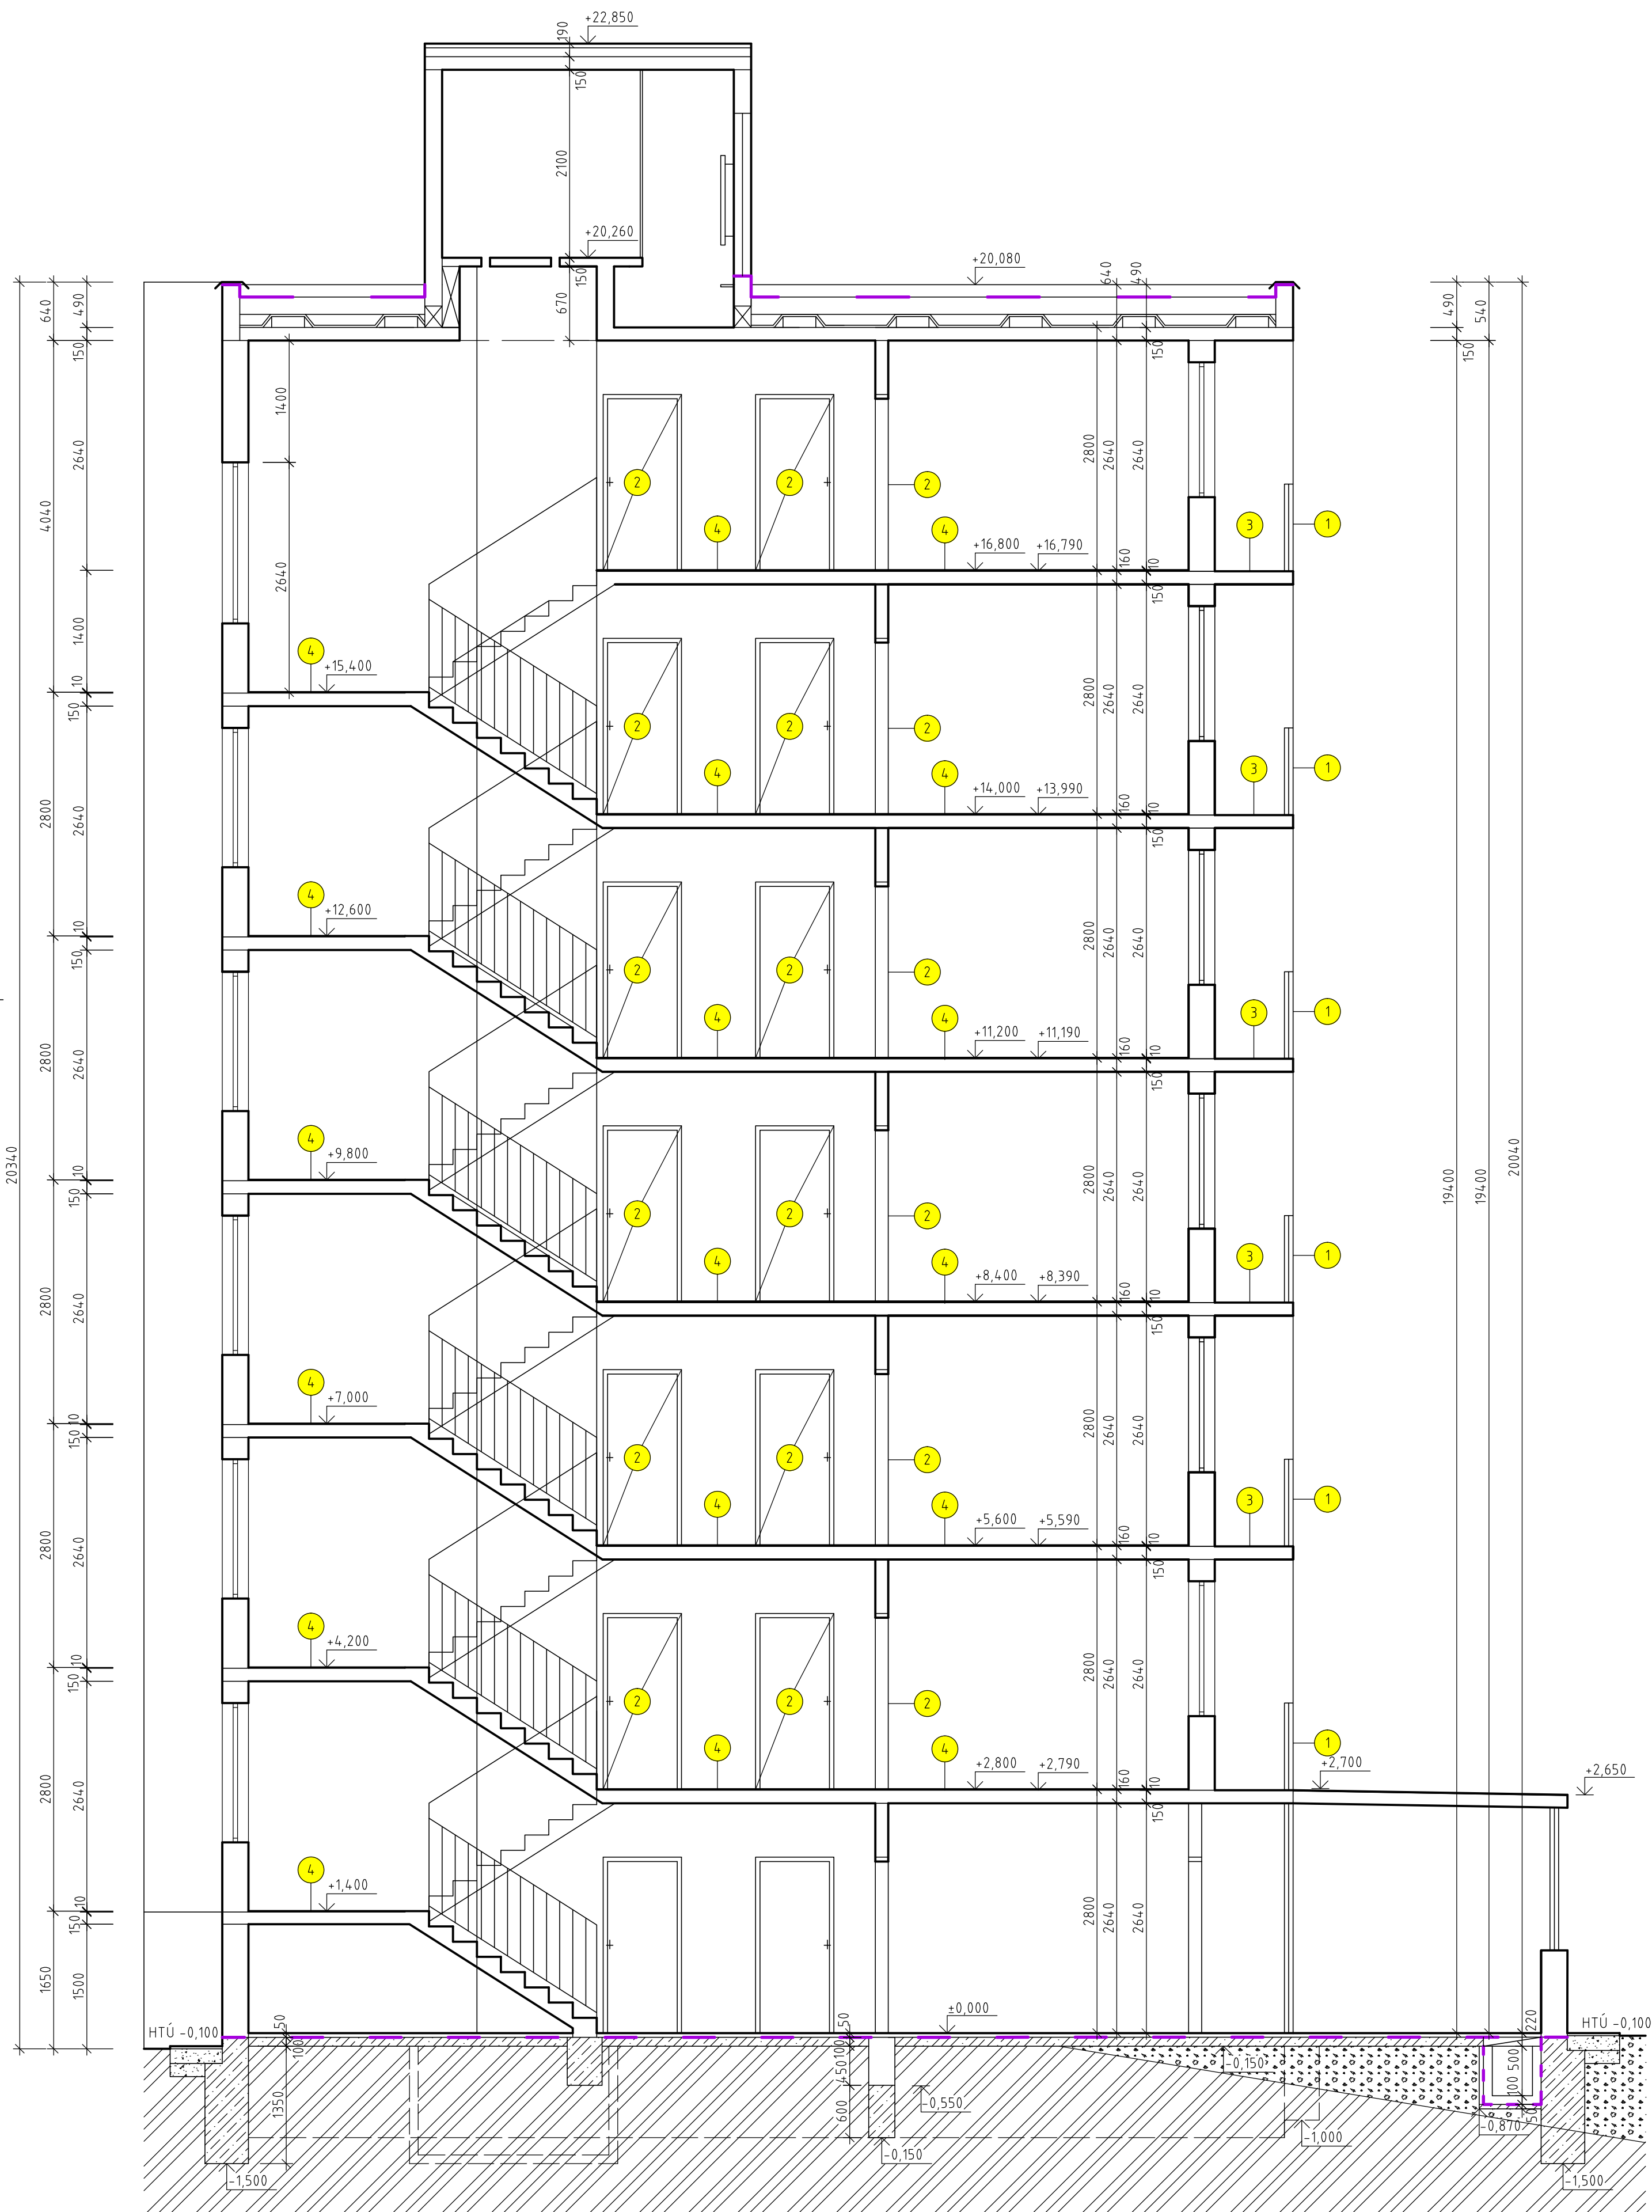

## LEGENDA BURACÍCH PRÁČ

1. DEMONTÁŽ PŮVODNÝCH BALKÓNOVÝCH ZÁBRADLÍ, ROZMERY A UMÍSTĚNĚNÍ PODLAŽNÍCH KŮT VÝKRESY
2. DEMONTÁŽ PŮVODNÝCH DŘEVĚNÝCH VNITŘNÍCH DVĚRNÝCH KŘÍDEL A PRAHU, ROZMERY A UMÍSTĚNĚNÍ PODLAŽNÍCH KŮT VÝKRESY
3. ODSTRÁNĚNÍ PŮVODNÝCH VRSTEV BALKÓNOVÉ SKLADBY PODLAHY AŽ NA NOSNÝ KONSTRUKCI
4. STRHNUTÍ PŮVODNÝCH NÁŠLAPNÝCH VRSTEV PODLAHY

## LEGENDA MATERIÁLOV

-  PÔVODNÉ PANELY  
 BURACIE PRÁCE

STAVEBNÝ ODPAD TREBA USKLAĐŇOVAŤ V PRISTAVENOM VEĽKOKAPACITNOM KONTAJNERE  
A PRISTÚPIŤ K JEHO SEPARÁCII V PRÍPADE ĎALŠIEHO VYUŽITIA

INVESTOR STAVBY: SOŠ Pod Bánošom 80, Banská Bystrica	PROJEKT: OBNOVA STREDNEJ ODBORNEJ ŠKOLY POD BANOŠOM, BANSKÁ BYSTRICA	DEVLEV COMPANY s.r.o. Klemensova 15 Bratislava - mestská časť Staré Mesto 811 08 IČO: 50 750 674 tel./č.: +421 948 393 477 mail: info@devlev.sk web: www.devlev.sk
ADRESA STAVBY: Pod Bánošom 80, 974 11 Banská Bystrica, SR p.č.2364/37, 2364/1, 2364/2	DRUH DOKUMENTU: (PROFESIA) ARCHITEKTÚRA	DOKUMENT: PROJEKTOVÁ DOKUMENTÁCIA STAVEBNÉ POVOLENIE
AUTOR: Ing. Radoslav Grečnár Ing. Samuel Župa	NÁZOV DOKUMENTU: REZ B-B- BURÁCIE PRÁCE ORJEKT INTERNÁTN I	DÁTUM: MIERKA: POVLASTNENIE: VÝKRES:
ZODP.PROJEKTANT: Ing. Ronald Gálík VYPRACOVÁVAL: Ing. Radoslav Grečnár		06/2017 1:50 6x A4 7