


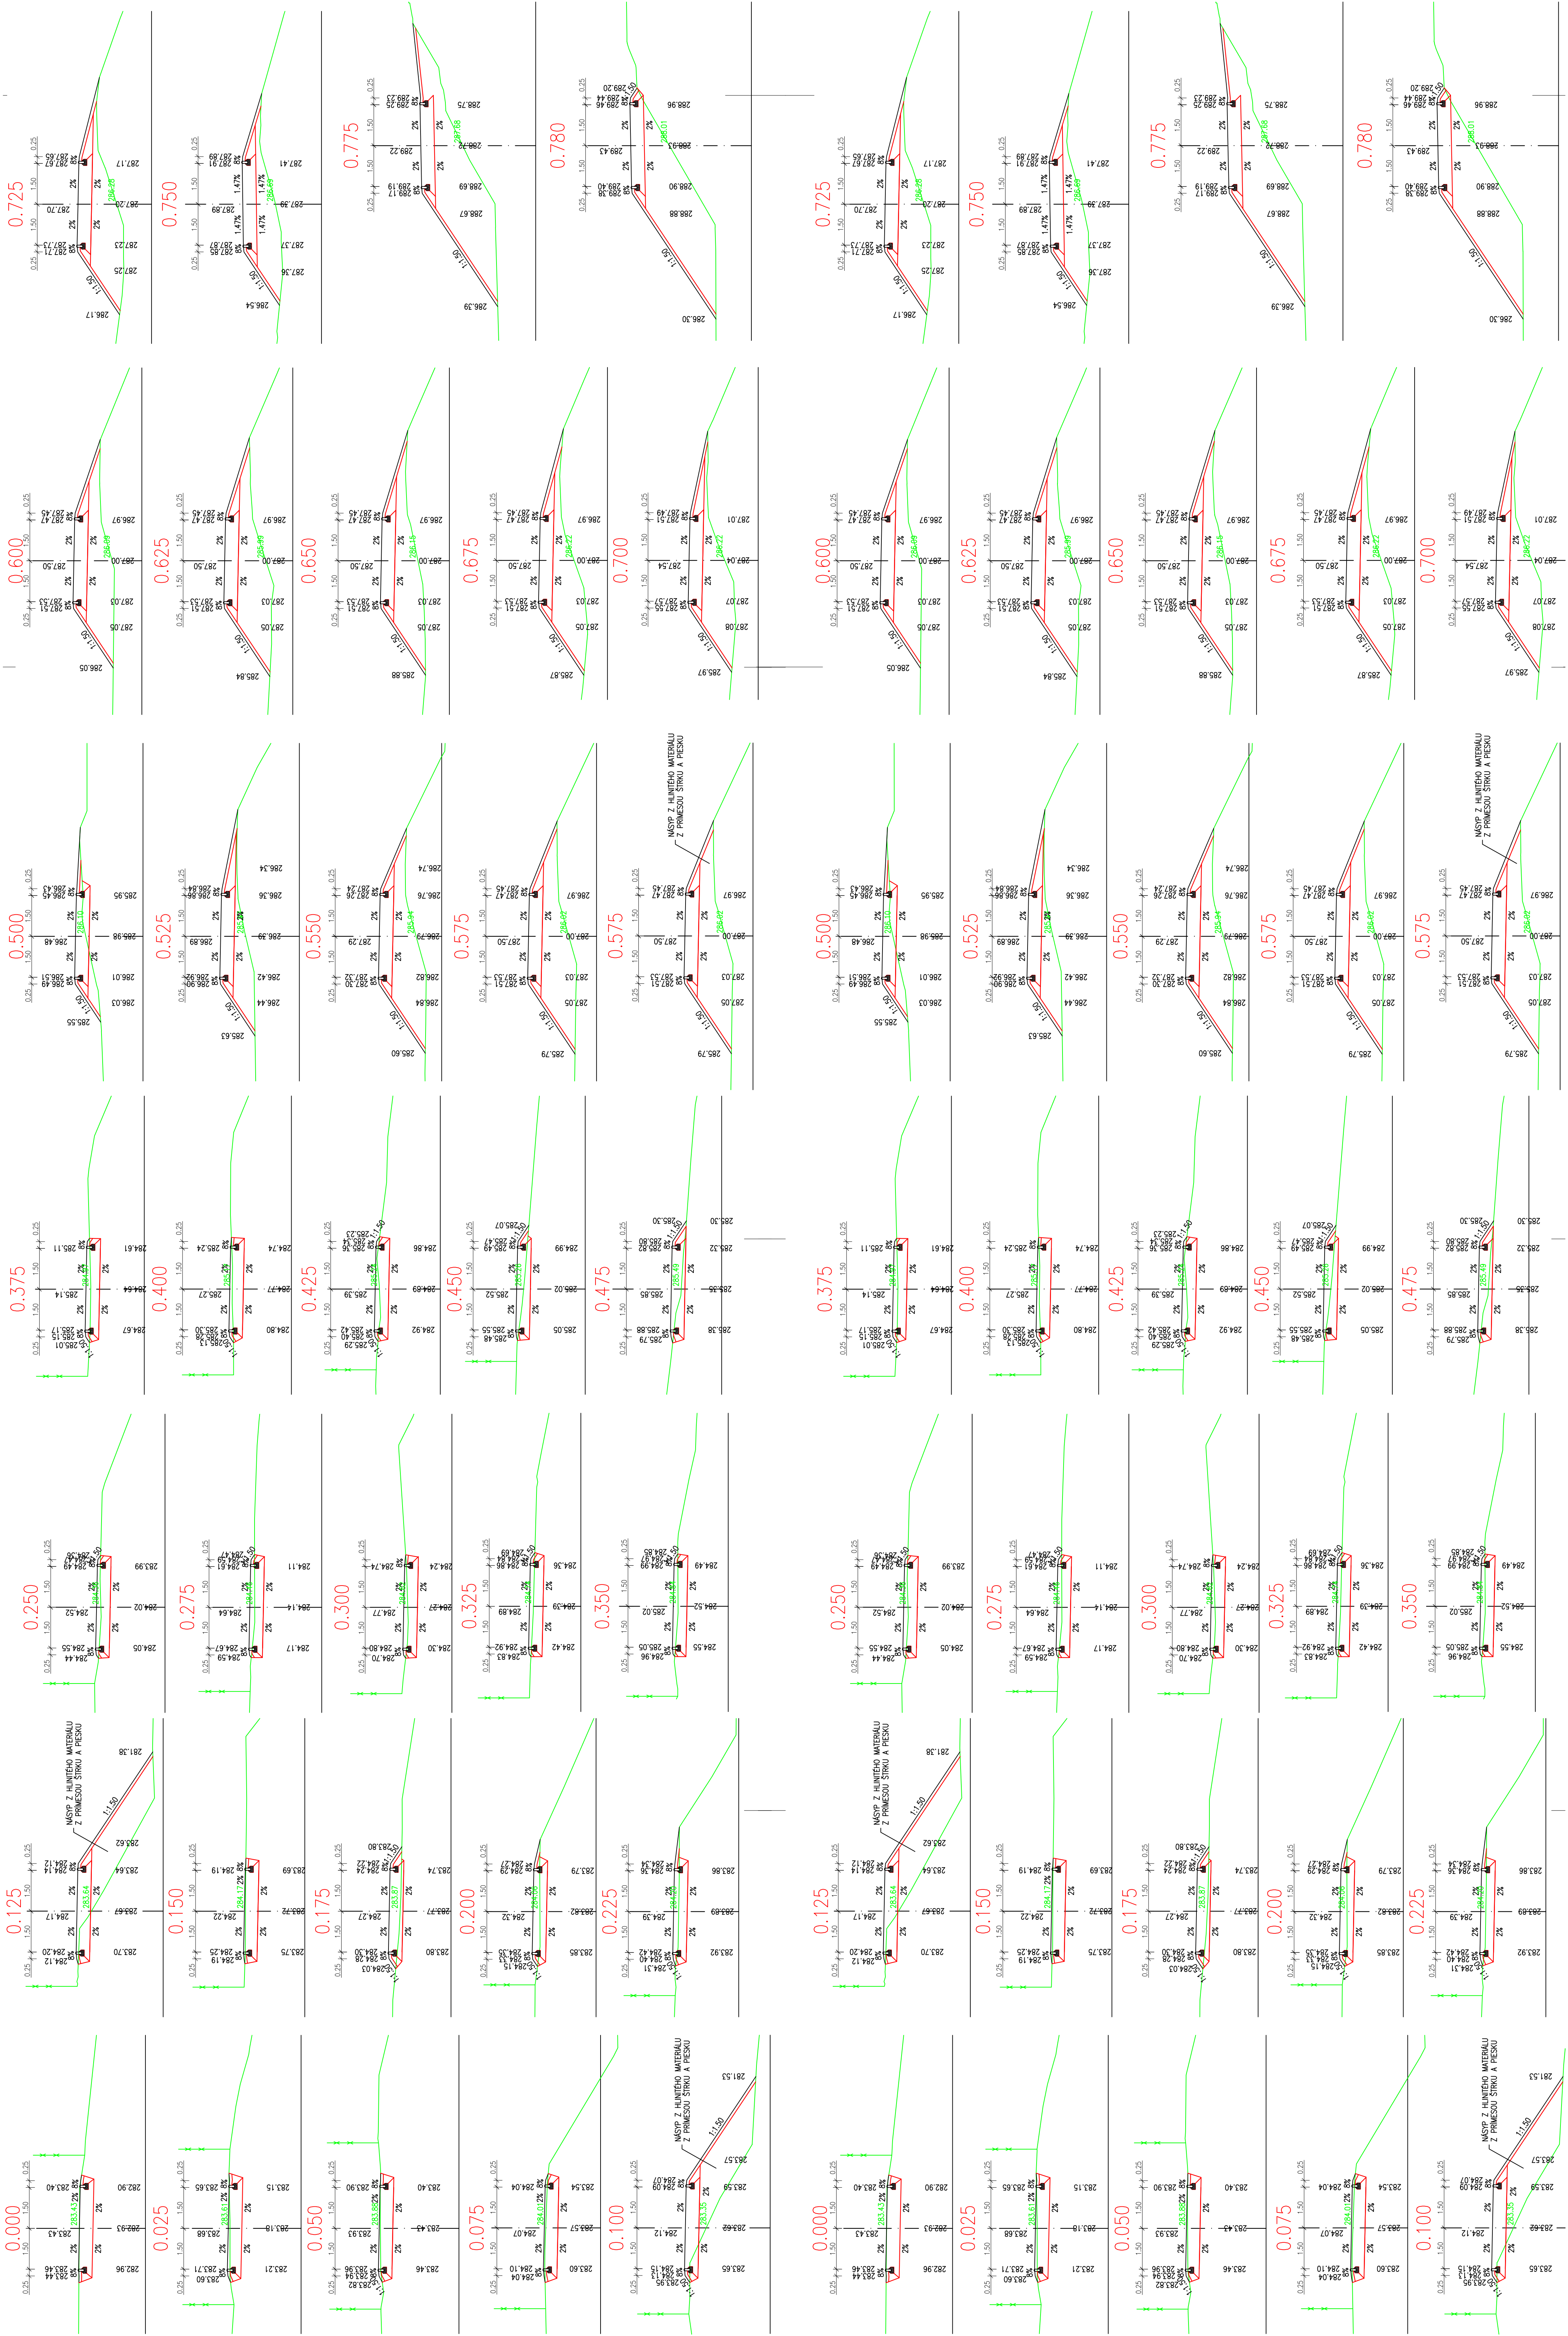

D
101-00

ISPO Ing. J. J. J. Inžinierske stavby Slovenská R. 88, 01 Prešov Tel. 0274 636 79, 14 68 79	ZODP PROJEKTANT: ING. J. J. J.	HL. PROJEKTANT: ING. J. J. J.
	VYPRACOVANÉ ING. J. J. J.	KONTROLÓVAL: ING. J. J. J.
OBJEKT: 101-00 Cyklotrasa K. Ú. Šarišské Michalany		
PRÍLOHA: Priečne rezy km 0,000-4,780		
OBJEDNÁVATEL: KOOR Severovýchod Slovenska		
DOKES: SARIOV		
NATUŽENIE: ŠARIŠSKÉ MICHALANY		
STAVBA: EuroVelo 11 v Prešovskom kraji, úsek Veľký Šariš-Pečovská Nová Ves		
DATUM: 02/2017		
STUPEN: DSP.FORS		
Č. ZÁKAZKY: 2732018		
MIEKA: 1:100		
C. PRÍLOHY: Č. SUPRÁVY: 5,1		



D
101-00

ISPO Ing. J. J. J. Inžinierske stavby Slovenská R. 88, 01 Prešov Tel. 0274 636 79, 14 68 79	ZODP PROJEKTANT: ING. J. J. J.	HL. PROJEKTANT: ING. J. J. J.
	VYPRACOVANÉ ING. J. J. J.	KONTROLÓVAL: ING. J. J. J.
OBJEKT: 101-00 Cyklotrasa K. Ú. Šarišské Michalany		
PRÍLOHA: Priečne rezy km 0,000-4,780		
OBJEDNÁVATEL: KOOR Severovýchod Slovenska		
DOKES: SARIOV		
NATUŽENIE: ŠARIŠSKÉ MICHALANY		
STAVBA: EuroVelo 11 v Prešovskom kraji, úsek Veľký Šariš-Pečovská Nová Ves		
DATUM: 02/2017		
STUPEN: DSP.FORS		
Č. ZÁKAZKY: 2732018		
MIEKA: 1:100		
C. PRÍLOHY: Č. SUPRÁVY: 5,1		