


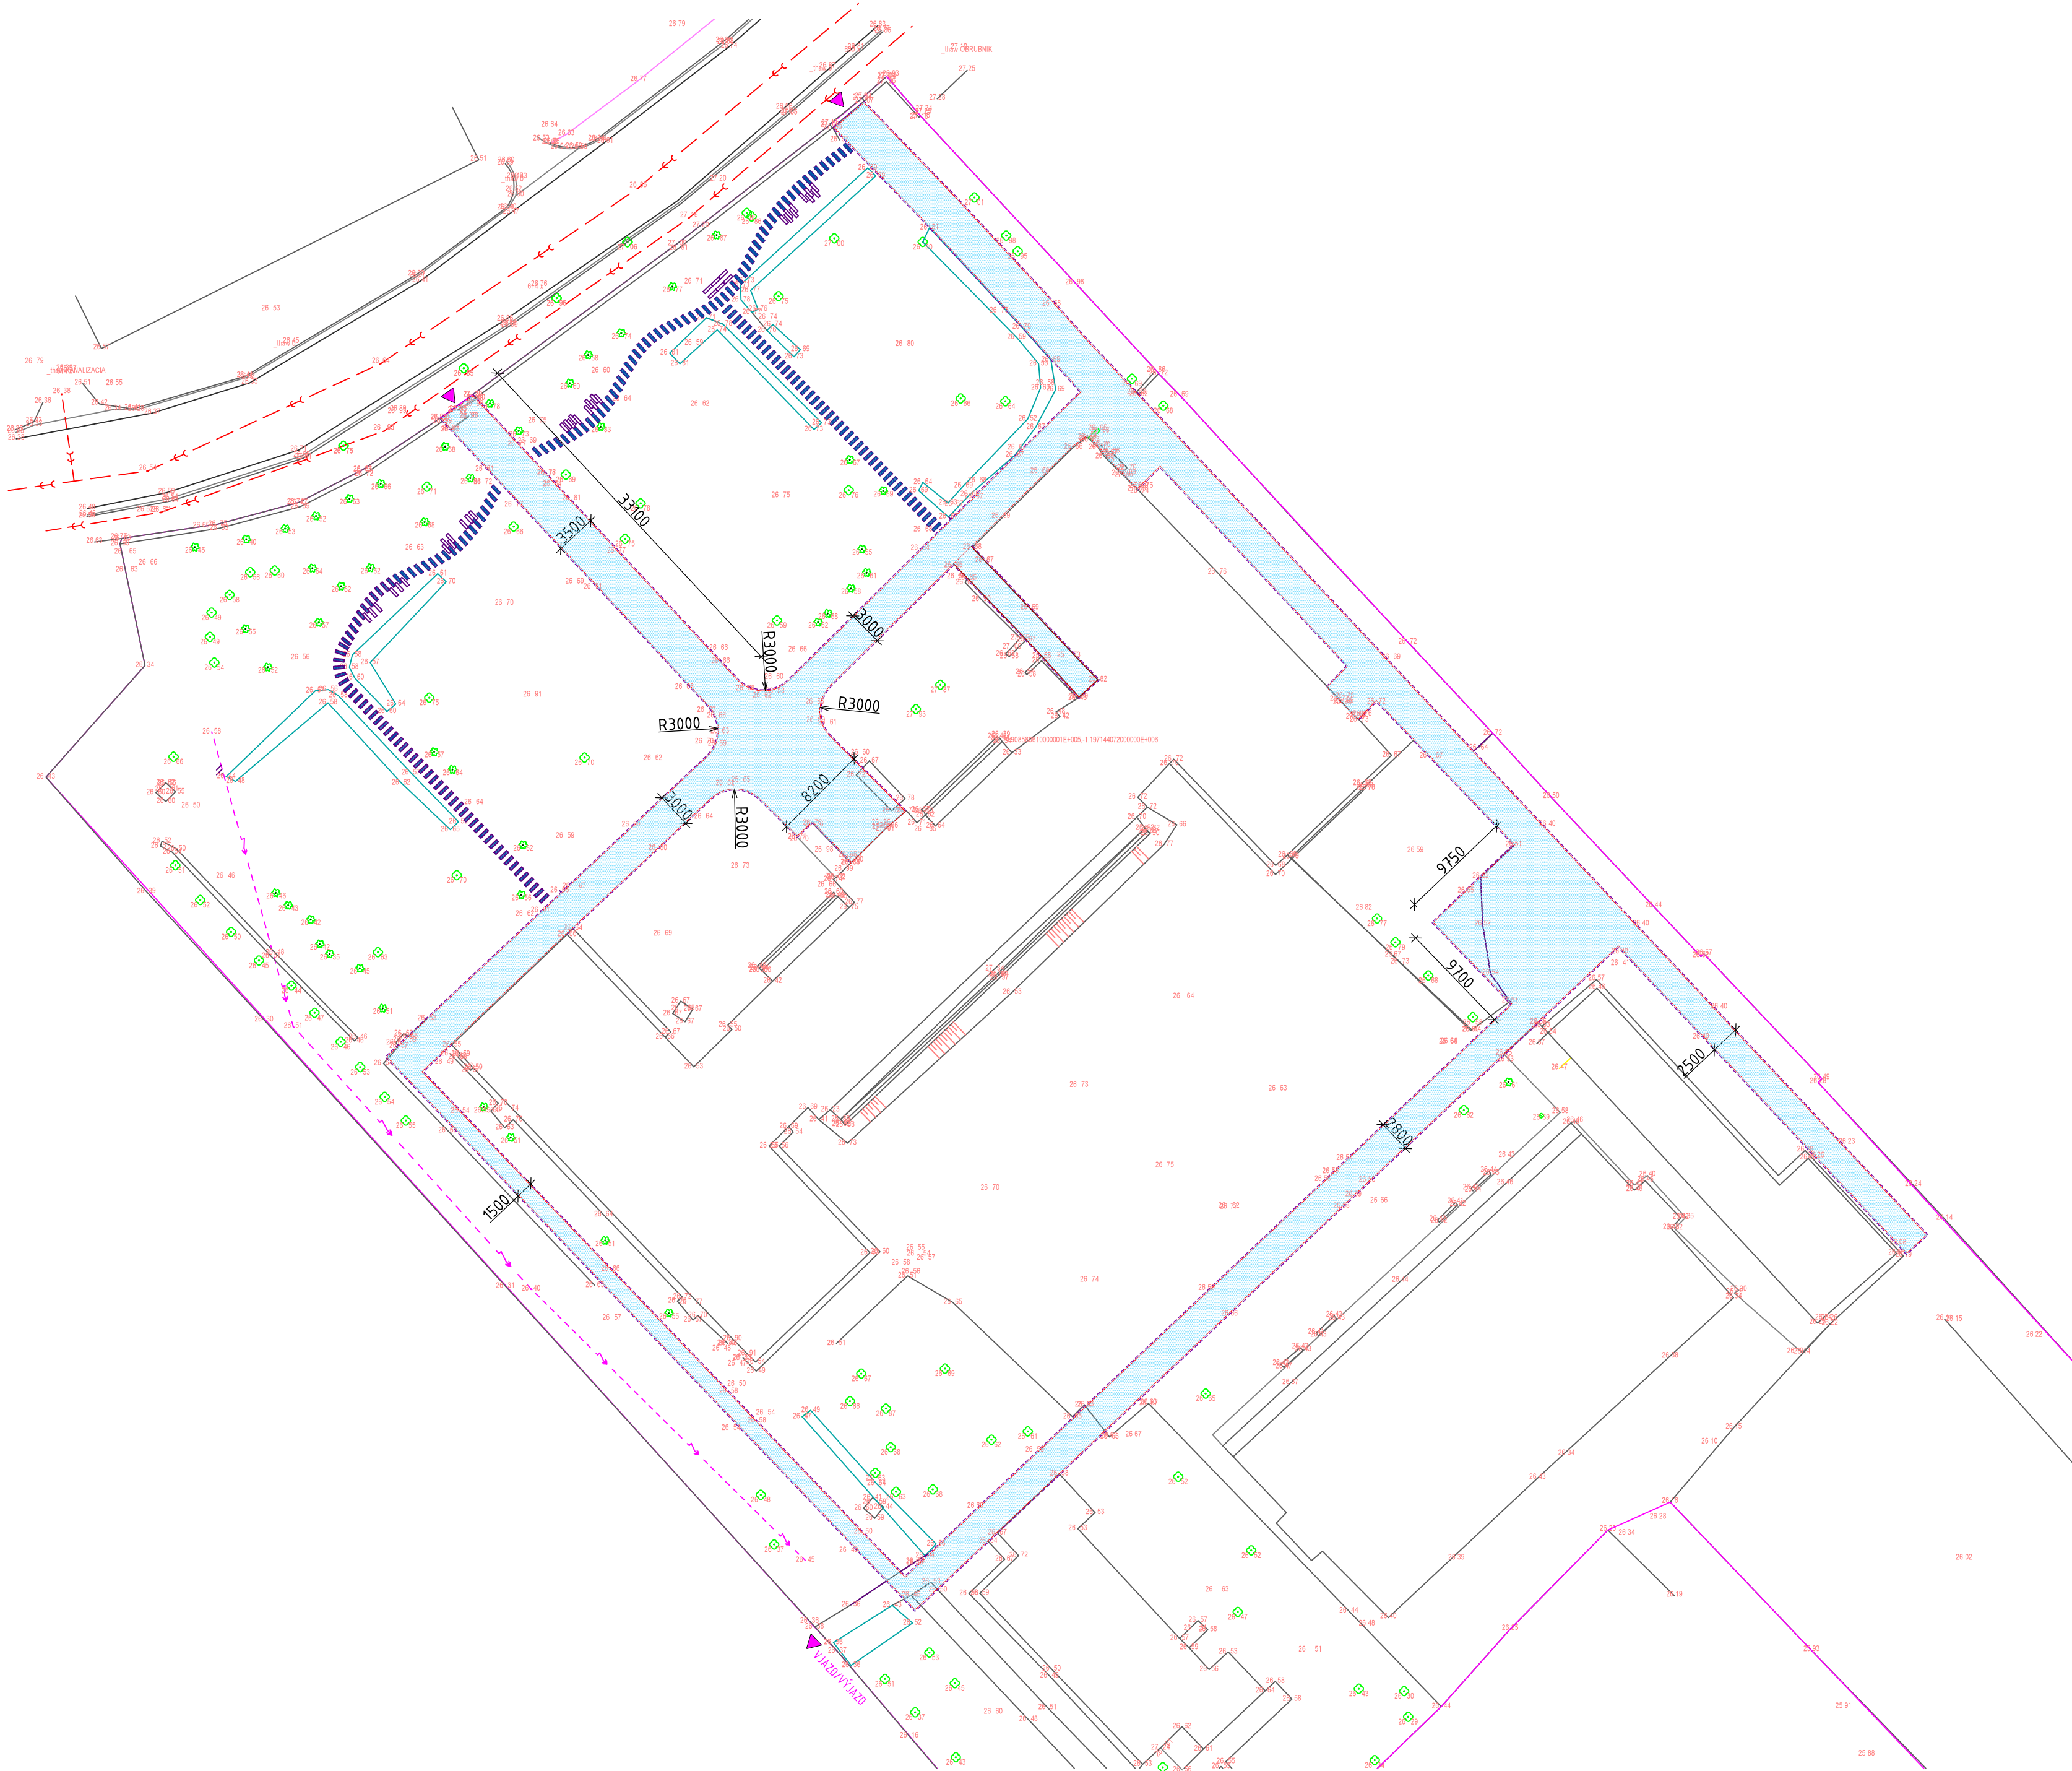

CELKOVÁ SITUÁCIA
M 1 : 400



LEGENDA A VÝKAZ VÝMER:


PLOCHY

	Priepustné povrchy s vodozádržnou funkciou: 1 236,00m ²
	Kryt: dlažba Rettango kombi EKO, sivo-hnedo-grafitová melírovaná, hr.60mm Podvalové platne, Bradstone Stonewood, farba antická hnedá, 900x235x50mm Počet : 223 ks

OBRUBNÍKY

----- Parkový obrubník, 1000x250x50mm
osadený na stojato do úrovne s krytom, dĺžka: 832,00m

Software: 4MCAD Standard v.19 číslo licencie S1905522832

ZODPOV. PROJEKTANT:	AUT. ING. PAVOL PÓLYA, PEREČKA 20, LEVICE	 <p>Office: Perečka 20 934 05 Levice</p> <p>web: www.iprodos.sk email: iprodos@iprodos.sk mobil: 9907 891 676</p>
KONTROLOVAL:	AUT. ING. PAVOL PÓLYA, PEREČKA 20, LEVICE	
VYPRACOVAV:	AUT. ING. PAVOL PÓLYA, PEREČKA 20, LEVICE	
INVESTOR:	MESTO NEMŠOVÁ, MESTSKÝ ÚRAD NEMŠOVÁ UL. J. PALU 2/3, 914 41 NEMŠOVÁ	
MIESTO STAVBY:	K.Ú. NEMŠOVÁ C-KN 14/1, 14/13, 2494/1	inžiniering projekcia dopravných stavieb stavbena a dozorna činnosť
STAVBA: VYBUDOVANIE VOZÁDZÁRDNÝCH OPATRENÍ V MESTE NEMŠOVÁ – ZŠ JANKA PALU 2, NEMŠOVÁ OBJEKT: S001 VÝMENA NÁPRIEPUSTNÝCH POVRCHOV ZA PRIEPUSTNÉ POVRCHY S VOZÁDZÁRDNOU FUNKCIOU		PROFESIA: DOPRAVNÉ STAVBY ČÍSLO DÁTUM: 07 / 2020 SADY:
		ÚČEL: PPSP FORMÁT: 6 A4
OBSAH: CELKOVÁ SITUÁCIA		MIERKA: ČÍSLO VÝKRESU: 1 : 400 3