


ZN.	DRUH		VÝŠKA									POZNÁMKA	ks/m <sup>2</sup>	VEL.	KS	
	LATINSKÝ NÁZOV	SLOVENSKÝ NÁZOV		III	IV	V	VI	VII	VIII	IX						
ZÓNA 1 mokradné rastliny - hydrofyty																
lusu	<i>Luzula sylvatica</i>	Hohe Tatra	chlpaňa	30-50 cm							do hĺbky 10 cm pod vodou	m-4	K9	10		
capa	<i>Caltha palustris</i>		záružlie	35 cm							do hĺbky 10 cm pod vodou a 5	m-7	K9	20		
musc	<i>Myosotis scorpioides</i>		nezábudka	10-50 cm							polotieň hĺbka do 10 cm	m-7	K9	20		
capa	<i>Carex paniculata/Carex acuta</i>		ostrica	100 cm							do hĺbky 20 cm pod vodou	m-7	1L	6		
treu	<i>Trollius europaeus</i>		žltohlav európsky	80 cm							hĺba 10 cm pod vodou	m-9	K9	10		
eupo	<i>Euphorbia palustris</i>	Walenburg	mliečnik	100 cm							do hĺbky 10 cm pod vodou	m-5	K9	10		
vebe	<i>Veronica beccabunga</i>		veronika	50 cm							hĺba 10 cm pod vodou	m-5	K9	20		
scra	<i>Scirpus radicans</i>		škrípina koreňujúca	50-100 cm							hĺba 30-10 cm pod vodou	m-9	K9	10		
sagr	<i>Sagittaria graminea</i>		sagittária	60 cm							hĺbka 20 až 40 cm pod vodou	m-5	K9	20		
irve	<i>Iris versicolor</i>		kosaťec	70 cm							do hĺbky 20 cm pod vodou až	m-8	1L	20		
acca	<i>Acorus calamus</i>		puškovec obyčajný	80 cm							do hĺbky 40 - 10 cm pod vodou	m-7	1L	10		
buom	<i>Butomus umbellatus</i>		okrasa	80-120 cm							do hĺbky 40-10 cm pod vodou	m-6	K9	6		
rafl	<i>Ranunculus flammula</i>		iskerník plamenný	30 cm							hĺba 0-10 cm pod vodou	v-7	K9	20		
glma	<i>Glyceria maxima</i>		glyceria	80 cm							do hĺbky 10 cm pod vodou	s-3	K9	10		
drfi	<i>Dryopteris filix-mas</i>		papraď	50/90 cm							polotieň až tieň	s-2	1L	8		
																200

ZN.	DRUH	VÝŠKA	KVITNUTIE												POZNÁMKA	ks/m²	VEL.	KS		
	LATINSKÝ NÁZOV		SLOVENSKÝ NÁZOV	I	II	III	IV	V	VI	VII	VIII	IX	X	XI					XII	
ZÓNA 2 vlhkomilné rastliny - mezofyty																				
puof	<i>Pulmonaria officinalis</i>	plúcník	25 cm													m-9	K 9	20		
ep ru	<i>Epimedium rubrum</i>	krpčiarika	30 cm												sínko až tieň	v-9	K 9	20		
dece	<i>Deschampsia cespitosa</i> "Goldschleier"	metlica trsnatá	30/40 cm													m-5	K 9	20		
ir si	<i>Iris sibirica</i>	kosatec	80 cm													m-5	K 9	10		
pea m	<i>Persicaria amplexicaulis</i> "Blackfield"	hořiacik	100 cm												sínko-polotieň	m-3	1L	10		
al mo	<i>Alchemilla mollis</i> "Aulse"	alchemilka	30/50 cm													m-5	K 9	20		
cape	<i>Campanula persicifolia</i> 'Alba'	zvonček	70 cm												sínko-polotieň, PO2,VP2	m-9	K 9	10		
bio f	<i>Bistorta officinalis</i>	rdesno	90 cm													m-7	K 9	10		
lysa	<i>Lythrum salicaria</i> "Blush"	vrbica vrboľistá	70 cm												do hĺbky 10 cm pod vodu	m-6	K 9	10		
gebr	<i>Geranium 'Brookside'</i>	geráanium	50 cm												PO2, VP2	m-8	K 9	20		
cagr	<i>Carex grayi</i>	ostrica	40/70 cm												stálozelený list, sínko-p	m-6	1L	20		
sate	<i>Sanguisorba tenuifolia</i> "Pink Elephant"	krva vec	100-150 cm													s-3	K 9	2		
lama	<i>Lamium maculatum</i> "Beacon Silver"	hluchavka	20 cm												polotieň	v-9	K 9	20		
eupu	<i>Eupatorium purpureum</i>	sadec škvrnitý	120 cm												zimný efekt	s-1	K 9	2		
chob	<i>Chelone obliqua</i>	želonica	80 cm												váby včely a motýle	m-5	K 9	6		
																				200

ZN.	DRUH		VÝŠKA									ks/m <sup>2</sup>	VEL.	KS
	LATINSKÝ NÁZOV	SLOVENSKÝ NÁZOV		III	IV	V	VI	VII	VIII	IX	X			
ZÓNA 3 rastliny slnečného okraja lesa														
beba	Bergenia 'Baby Doll'	bergenia	15/20 cm									m-8	1L	12
ajre	Ajuga reptans "Burgundy Glow"	zbehovec plazivý	10/15 cm									v-10	K9	20
cape	Campanula persicifolia 'Takion White'	zvonček	20/80 cm									m-7	1L	10
powa	Potentilla warrenii	nátržník	10/50 cm									m-7	K 9	10
cocl	Codonopsis clematidea	aázijský zvonček	40 cm									m-5	K9	20
gema	Geranium macrorrhizum 'Spessart'	pakost	30 cm									m-9	1L	20
taco	Tanacetum corymbosum	vratíč chocholičnatý	40/120 cm									s-3	K 9	2
prgr	Prunella grandiflora	čiemohlávk veľkokvet	20 cm									m-9	K 9	20
sane	Salvia nemorosa "Mainacht"	šalvia hájna	40/60 cm									m-7	1L	10
cara	Campanula rapunculoides	zvonček	30/50 cm									m-7	1L	20
veni	Verbascum nigrum	divozel čierny	60/140 cm									s-3	1L	6
phst	Phuopsis stylosa	phuopsis stylosa	30 cm									m-7	K 9	20
asfr	Aster x frikartii 'Jungfrau'	astra	70 cm									m-6	K9	10
seau	Sesleria autumnalis	ostrevka	25/50 cm									m-9	K9	20
														200

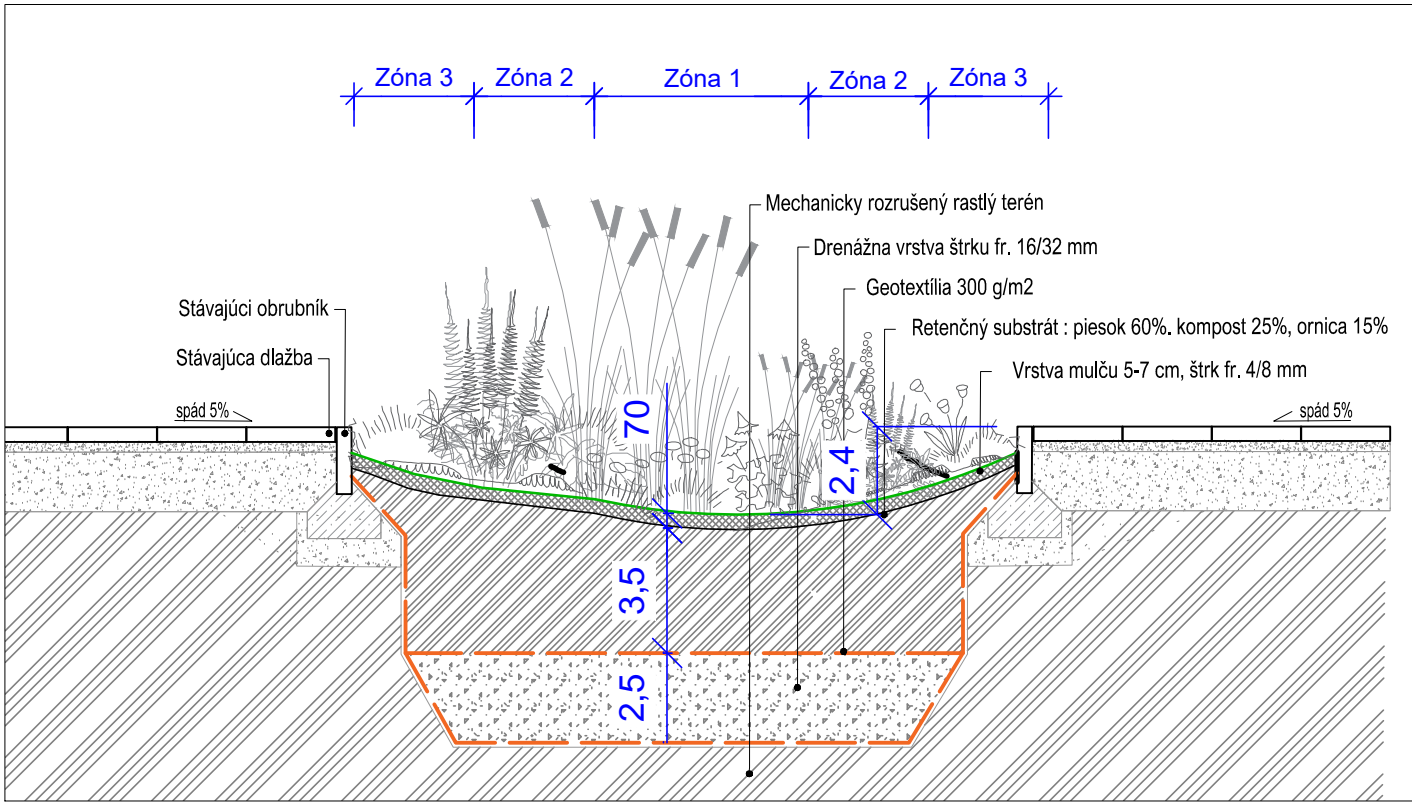

**D.SO-07 a D.SO-08**  
REALIZAČNÁ DOKUMENTÁCIA SADOVÝCH ÚPRAV

dokumentácia:	Vozodážné opatrenia v meste Nemšová- ZS Janka Palu 2, Nemšová	č.výkresu	č.paré	<b>Ing. Katarína Gloneková</b> , autorizovaný krajinný architekt Štefanov nad Oravou, ul. Nad Záhradami č.216, 027 44 Tvrdosín glonekova.k@gmail.com, +421 944 232 616 vypracovali: <b>Ing. Katarína Gloneková</b> Všetky rozmery je nutné na mieste stavby overiť. Výkres slúži jedine ako podklad pre realizáciu v zmysle finálnej podoby, rozváženia, voľby materiálu a dŕžajní navrhovaných prvkov dŕžajní architektúry. Zmeny oporu náleža musia byť kontrolované a íng. Glonekovu. Tento výkres je dielom podľa zákona. Ziadna jeho časť nesmie byť rozširovaná, reprodukováaná, alebo ponechaná tretej osobe bez písomného súhlasu autora.
výkres:	Detaily výsadby	<b>1.5</b>		
miesto:	k.ú. Nemšová	dátum	20/08	
parcely:	C-KN 14/1, 14/13, 2494/1	mierka	1:250	
investor:	mesto Nemšová, ul. Janka Palu 2/3, 914 41 Nemšová	formát	3X44	
		revízia		