


Axonometria OK 1:50

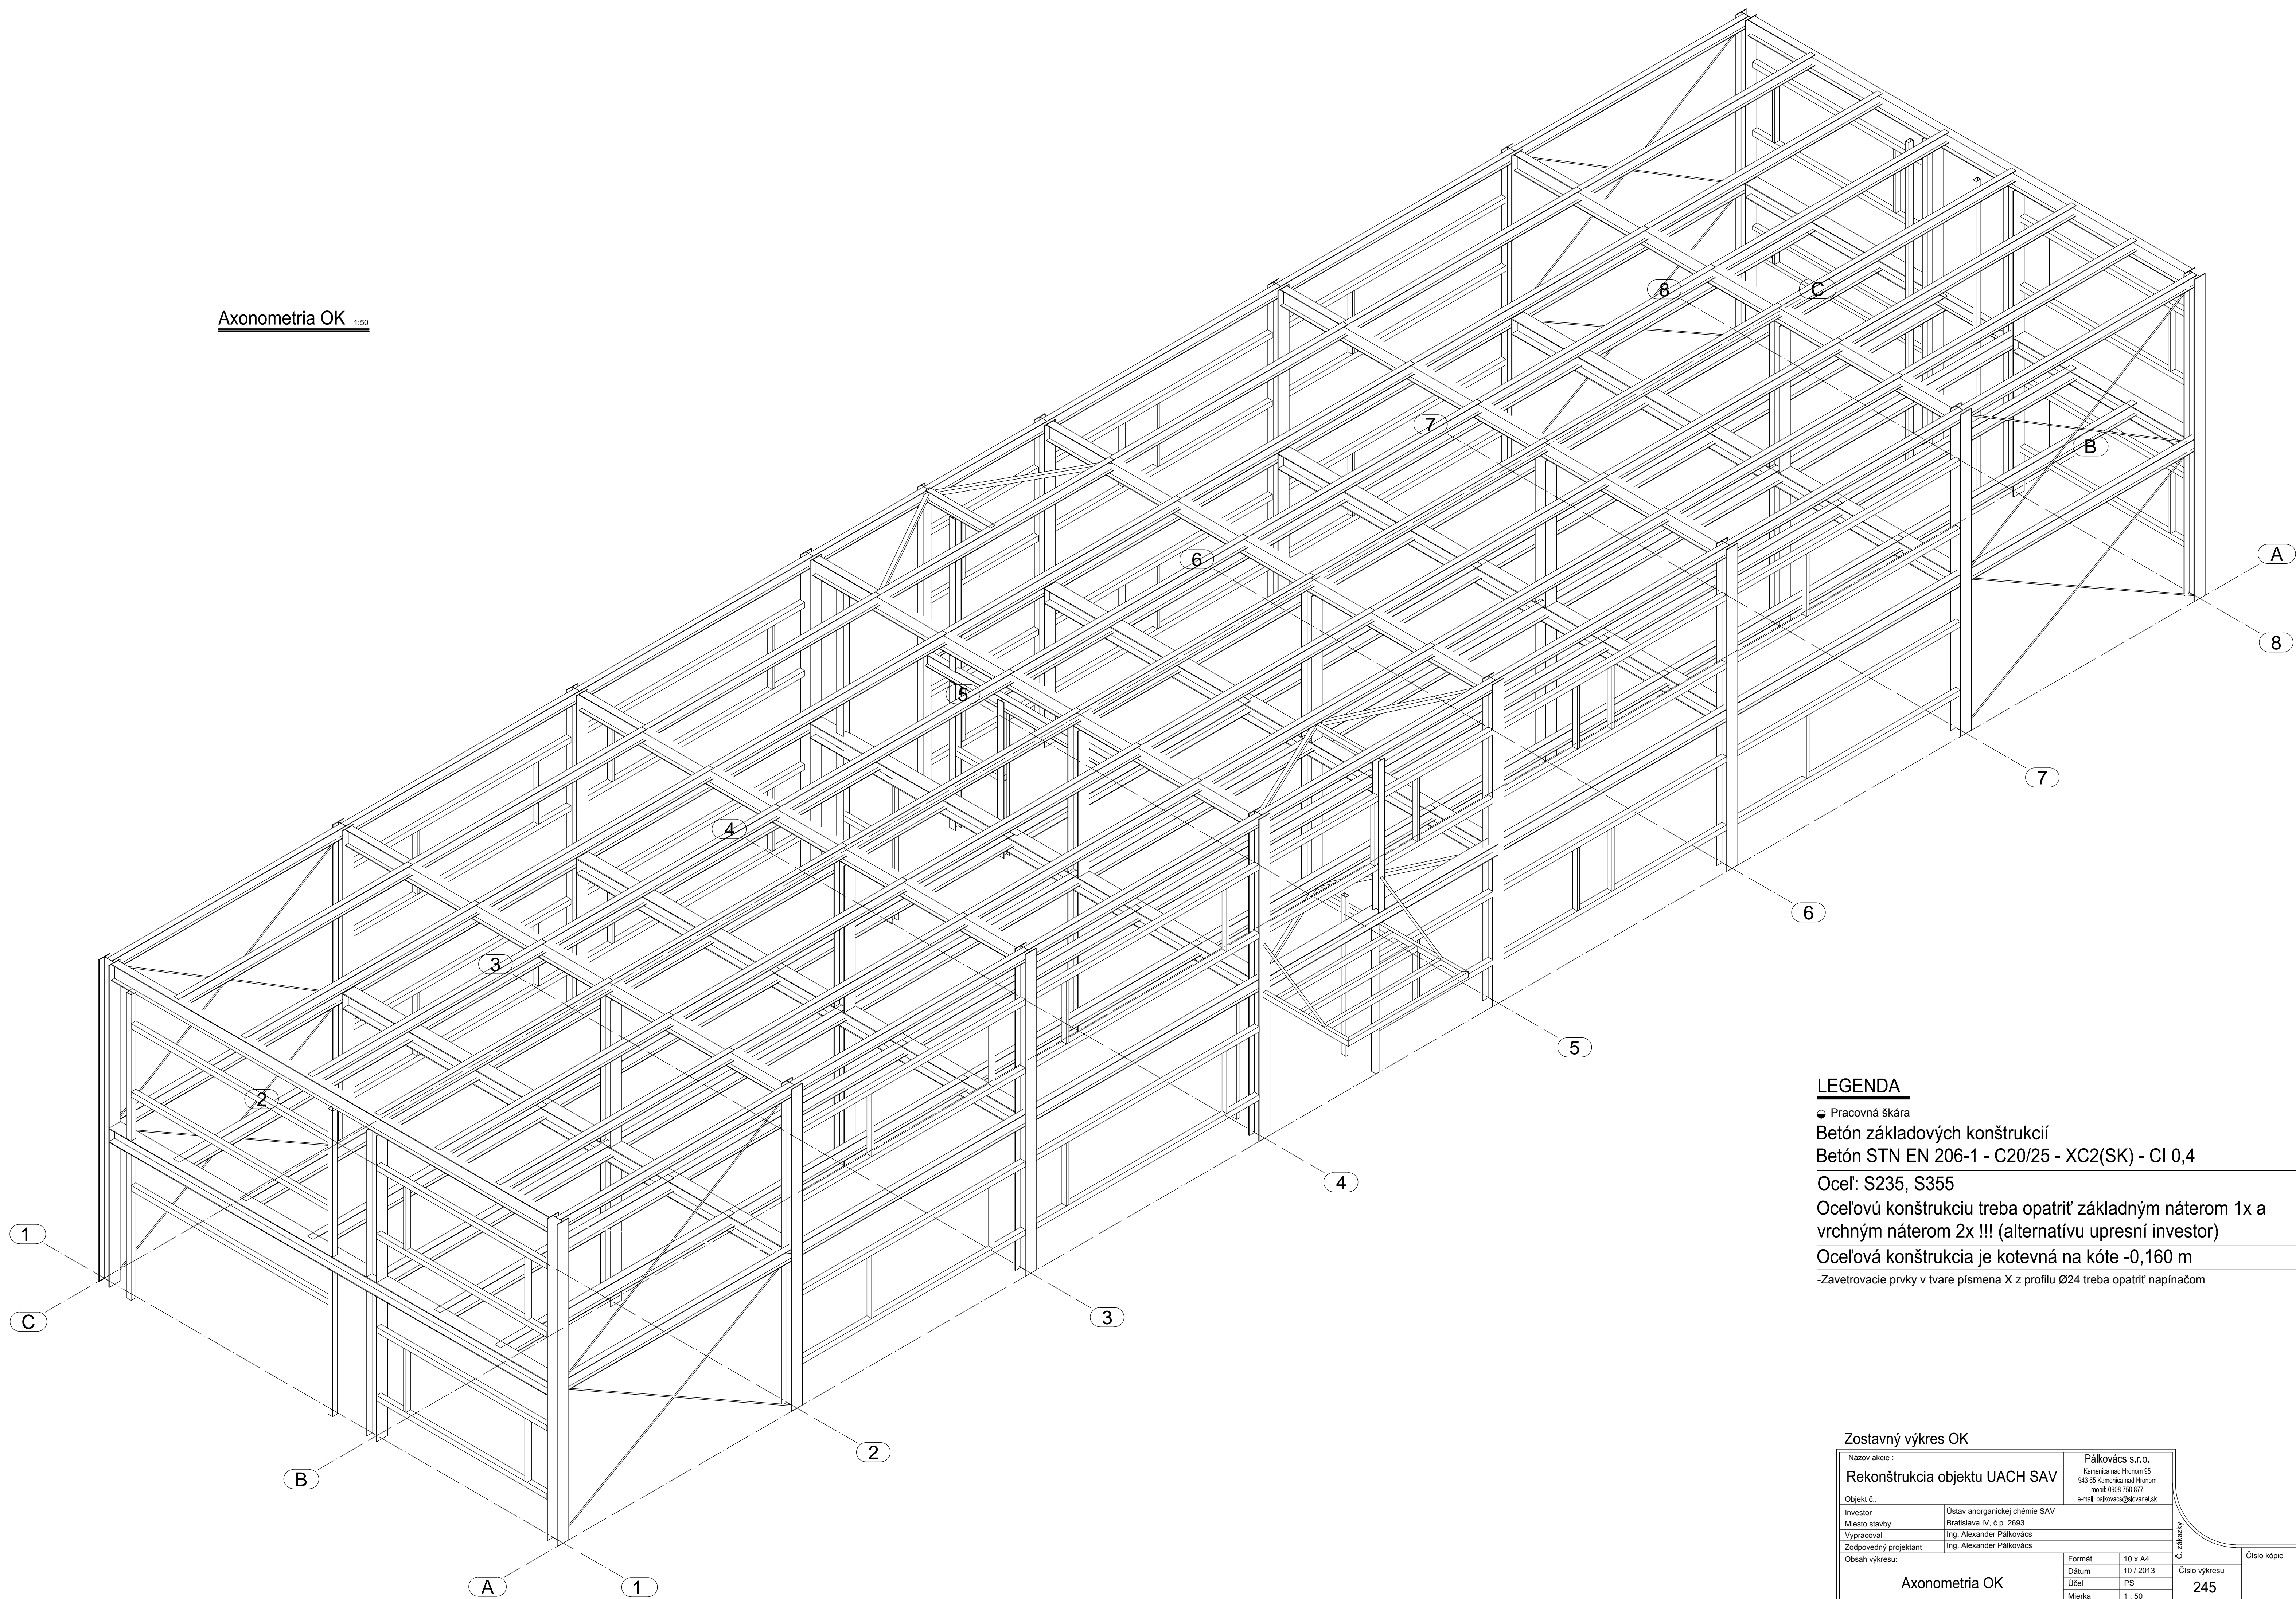

LEGENDA

Pracovná škára

Betón základových konštrukcií

Betón STN EN 206-1 - C20/25 - XC2(SK) - Cl 0,4

Oceľ: S235, S355

Oceľovú konštrukciu treba opatriť základným náterom 1x a
vrchným náterom 2x !!! (alternatívu upresní investor)

Oceľová konštrukcia je kotevná na kóte -0,160 m

-Zavetrovacie prvky v tvare písmena X z profilu Ø24 treba opatriť napínačom

Zostavný výkres OK

Názov skice
Rekonštrukcia objektu UACH SAV

Investor
Ústav anorganickej chémie SAV
Miesto stavby
Bratislava IV, č.p. 2953
Výpracoval
Ing. Alexander Pákovács
Zodpovedný projektant
Ing. Alexander Pákovács
Obeš výkresu

Pákovács S.r.o.
Kamenica nad Hornou 55
943 05 Kamenica nad Hornou
mob. 0908 750 077
e-mail: zapkovacs@pavnet.sk

Format
10 x A4
Dátum
10 / 2013
Úseň
PS
Mierka
1 : 50

Číslo výkresu
245

Číslo kópie