


NAVRHOVANÁ KANALIZÁCIA POD STROPOM

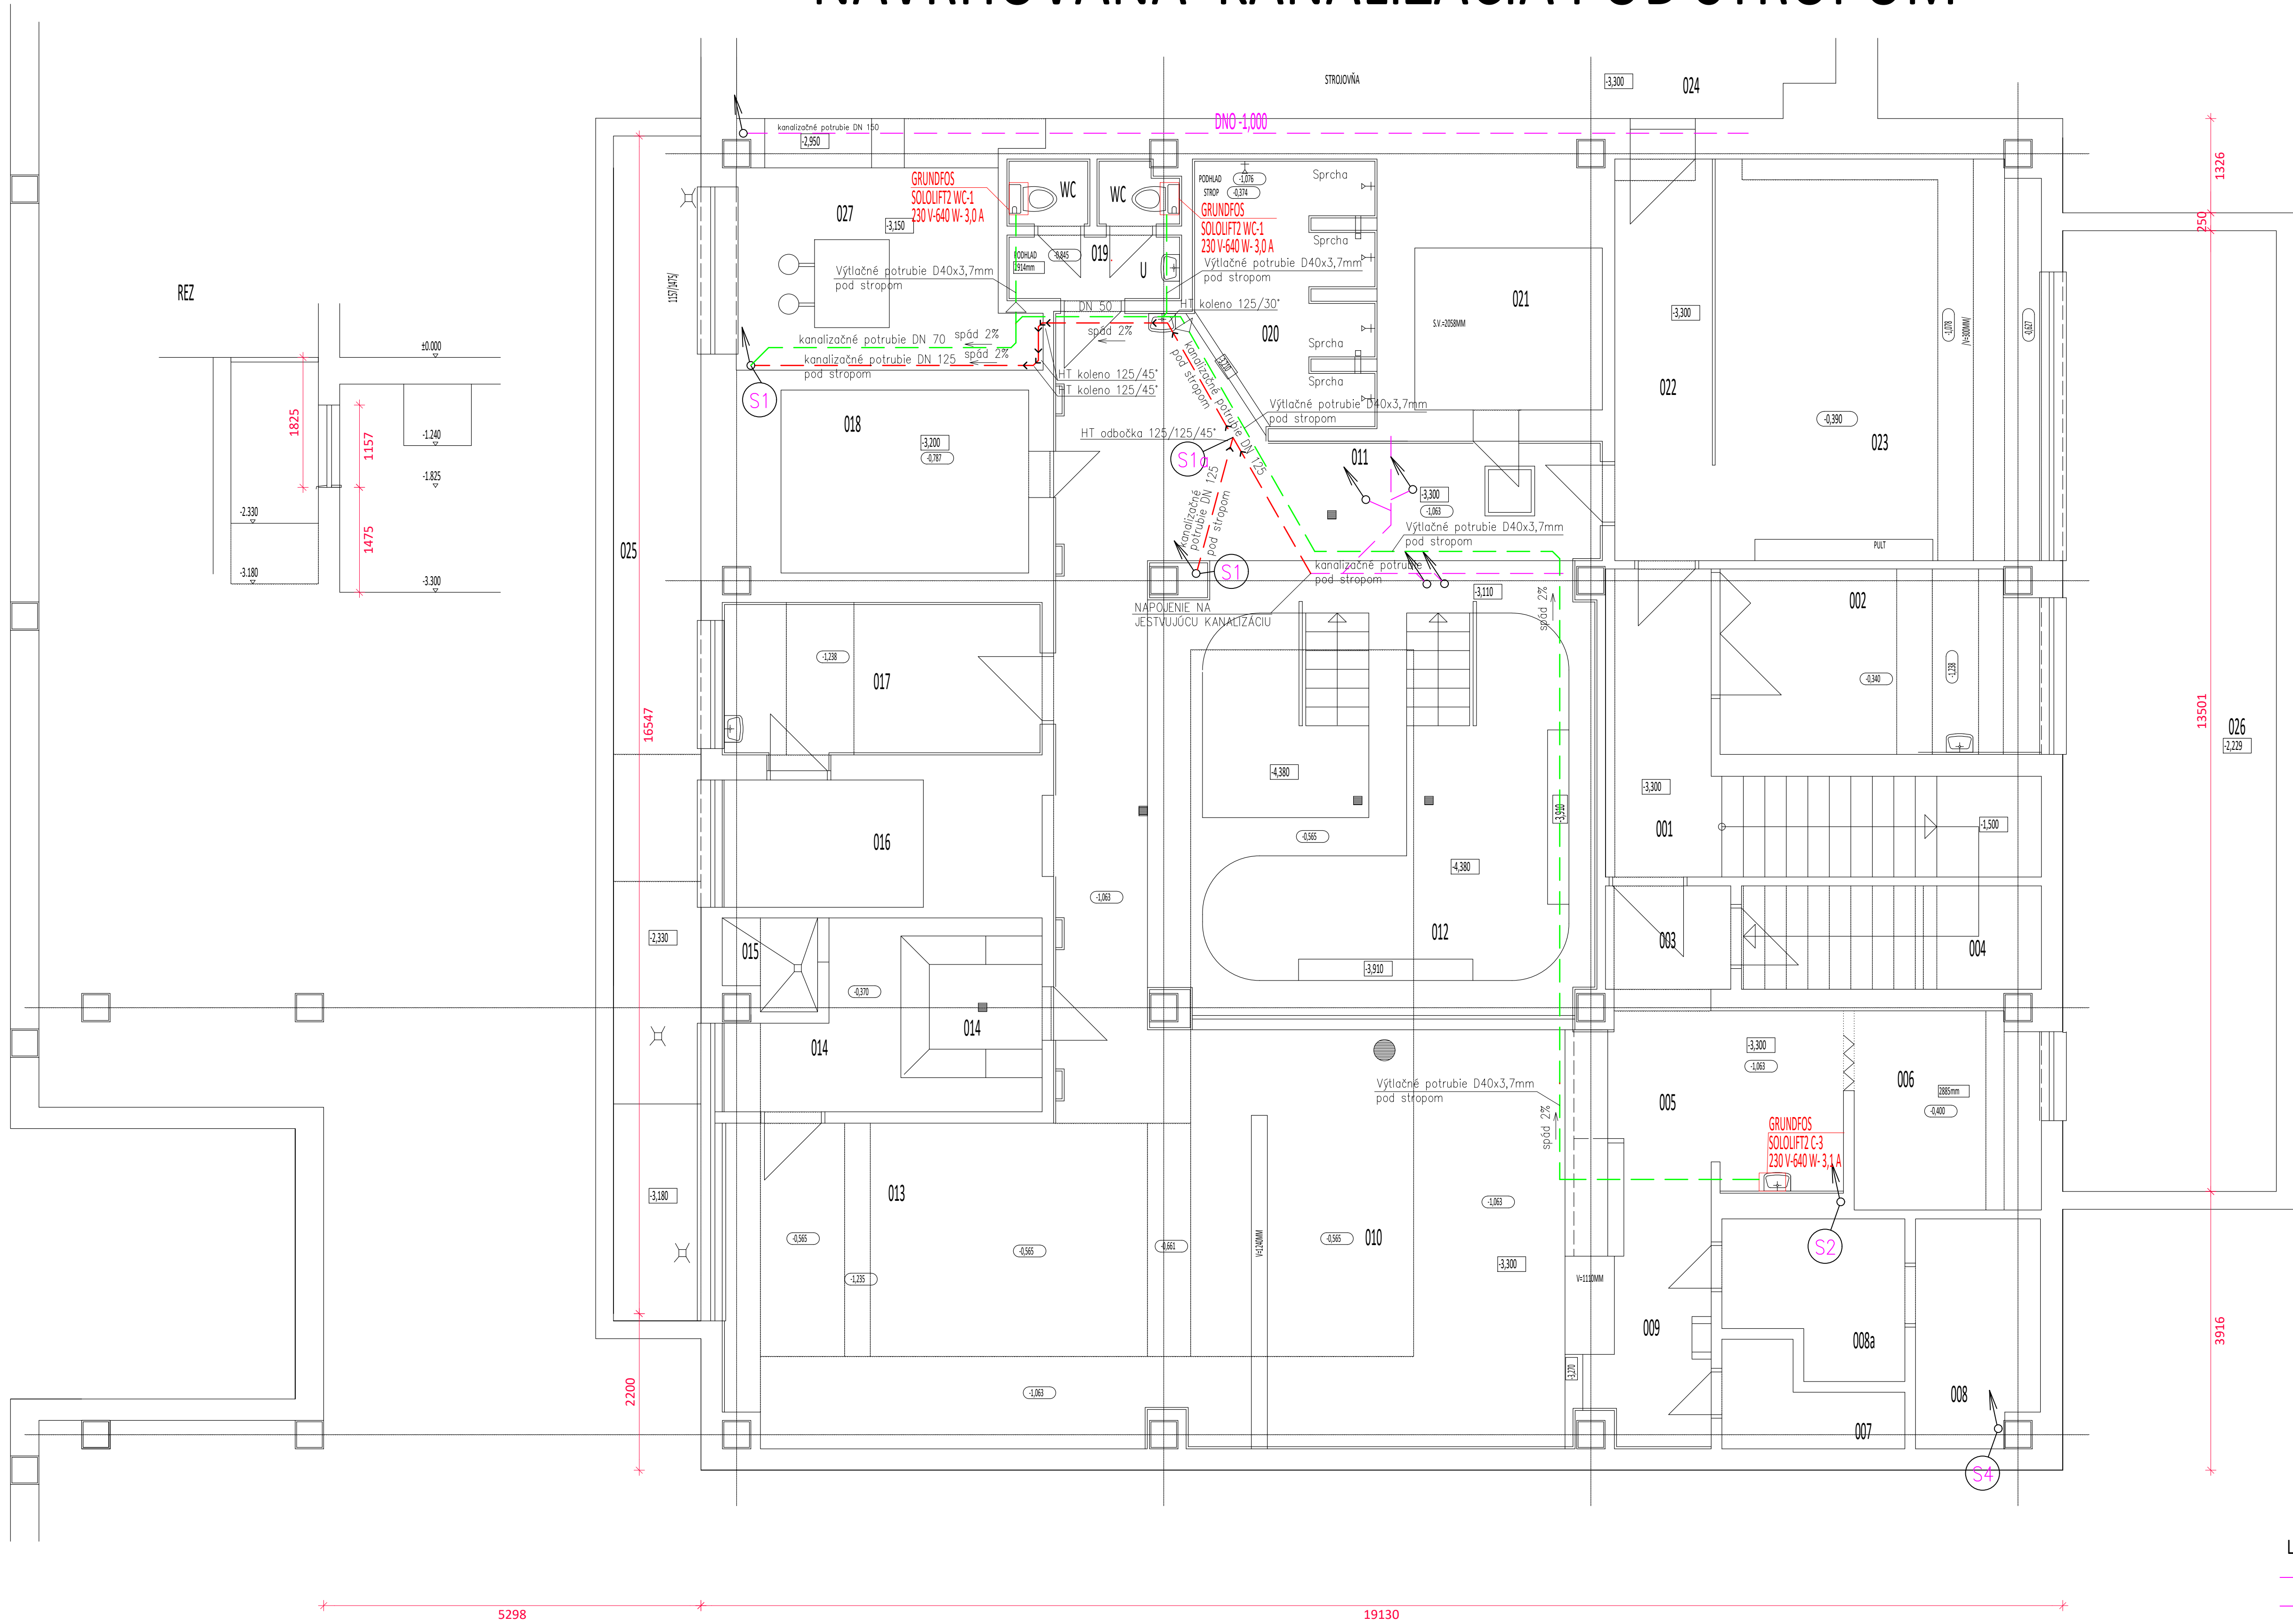

LEGENDA MIESTNOSTÍ

AMEST	NÁZOV VESNOSTI	POČASIA
001	SCHOZÍ A CHOZBA	12,89
002	SKALO PRÁDIA	11,55
003	VSTUP	8,87
004	PRESTOP POD SCHOZANMI	8,67
005	BAR A KUCHYNKA	10,38
006	SKALO	7,21
007	PRESEŇ	2,79
008	ELEKTRO	5,40
008a	ELEKTRO	5,14
009	PRECHOZ	4,86
010	OČISTENIE	24,62
011	CHOZBA	30,26
012	BAZEN	40,54
013	OPEROVARENÍ	33,44
014	SUCHÁ SAUNA A PARA	10,04
015	SPRCHA	1,57
016	SKALO	5,05
017	PRÁDNY	9,03
018	SAUNA	9,17
019	WC A PRESEŇ	4,52
020	SPRCHA	8,40
021	SAUNA	6,28
022	PRECHOZ	7,84
023	PREZLEKARENÍ	25,72
024	STRUŽNICA	00,00
025	ANGLOFÍ DVOREC	20,45
026	ANGLOFÍ DVOREC	40,50
027		12,15

LEGENDA:

- | | |
|-------|---|
| _____ | JETSVUJÚCA KANALIZÁCIA V PODLAHE |
| _____ | JETSVUJÚCA KANALIZÁCIA V POD STROPOM |
| _____ | NAVRHOVANÁ KANALIZÁCIA V PODLAHE |
| _____ | NAVRHOVANÁ KANALIZÁCIA V POD STROPOM |
| _____ | NAVRHOVANÁ KANALIZÁCIA V POD STROPOM-VÝTLAK |

REVÍZIA Č. 02_2021	
INVESTOR : SPRÁVA TELOVÝCHOVNÝCH A REKREAČNÝCH ZARIADENÍ HL. MESTA SR BRATISLAVY , JUNÁCKA UL. 4 , 831 04 BRATISLAVA	
Miesto a názov stavby : REKONŠTRUKCIA KANALIZÁCIE PLAVÁREŇ PASIENKY	
Zodpovedný projektant ING. MATEJ FOGMEG Podpis	Výpracov ING. PETER FOGMEG Podpis
Objekt : 01 - 1. ETAPA - REKONŠTRUKCIA VONKAJŠEJ KANALIZÁCIE + REKONŠTRUKCIA KANALIZÁCIE V SUTERÉNE VYUKOVÉHO BAZENÚ	Kontroloval ING. MATEJ FOGMEG Podpis
Profesia : ZDRAVOTNECHNICA	Autorizácia Ing. Lubomír Bojnák – ZHP Budyštského č.8, 831 03 Bratislava IČO 33 811 261 Registračné číslo SKS1 3820* Z *2-3
Objasň : PÔDORYS SUTERÉNU - KANALIZÁCIA POD STROPOM	FORMÁT : 8xA4 DATUM : 07.2019 STUPEŇ PRÁ : DRS MIERA : 1 : 50
	DIEL : _____ ČÍSLO VÝKRESU : _____ ČÍSLO KÓPIE : _____ E 01 4