


NAVRHOVANÁ KANALIZÁCIA V PODLAHE

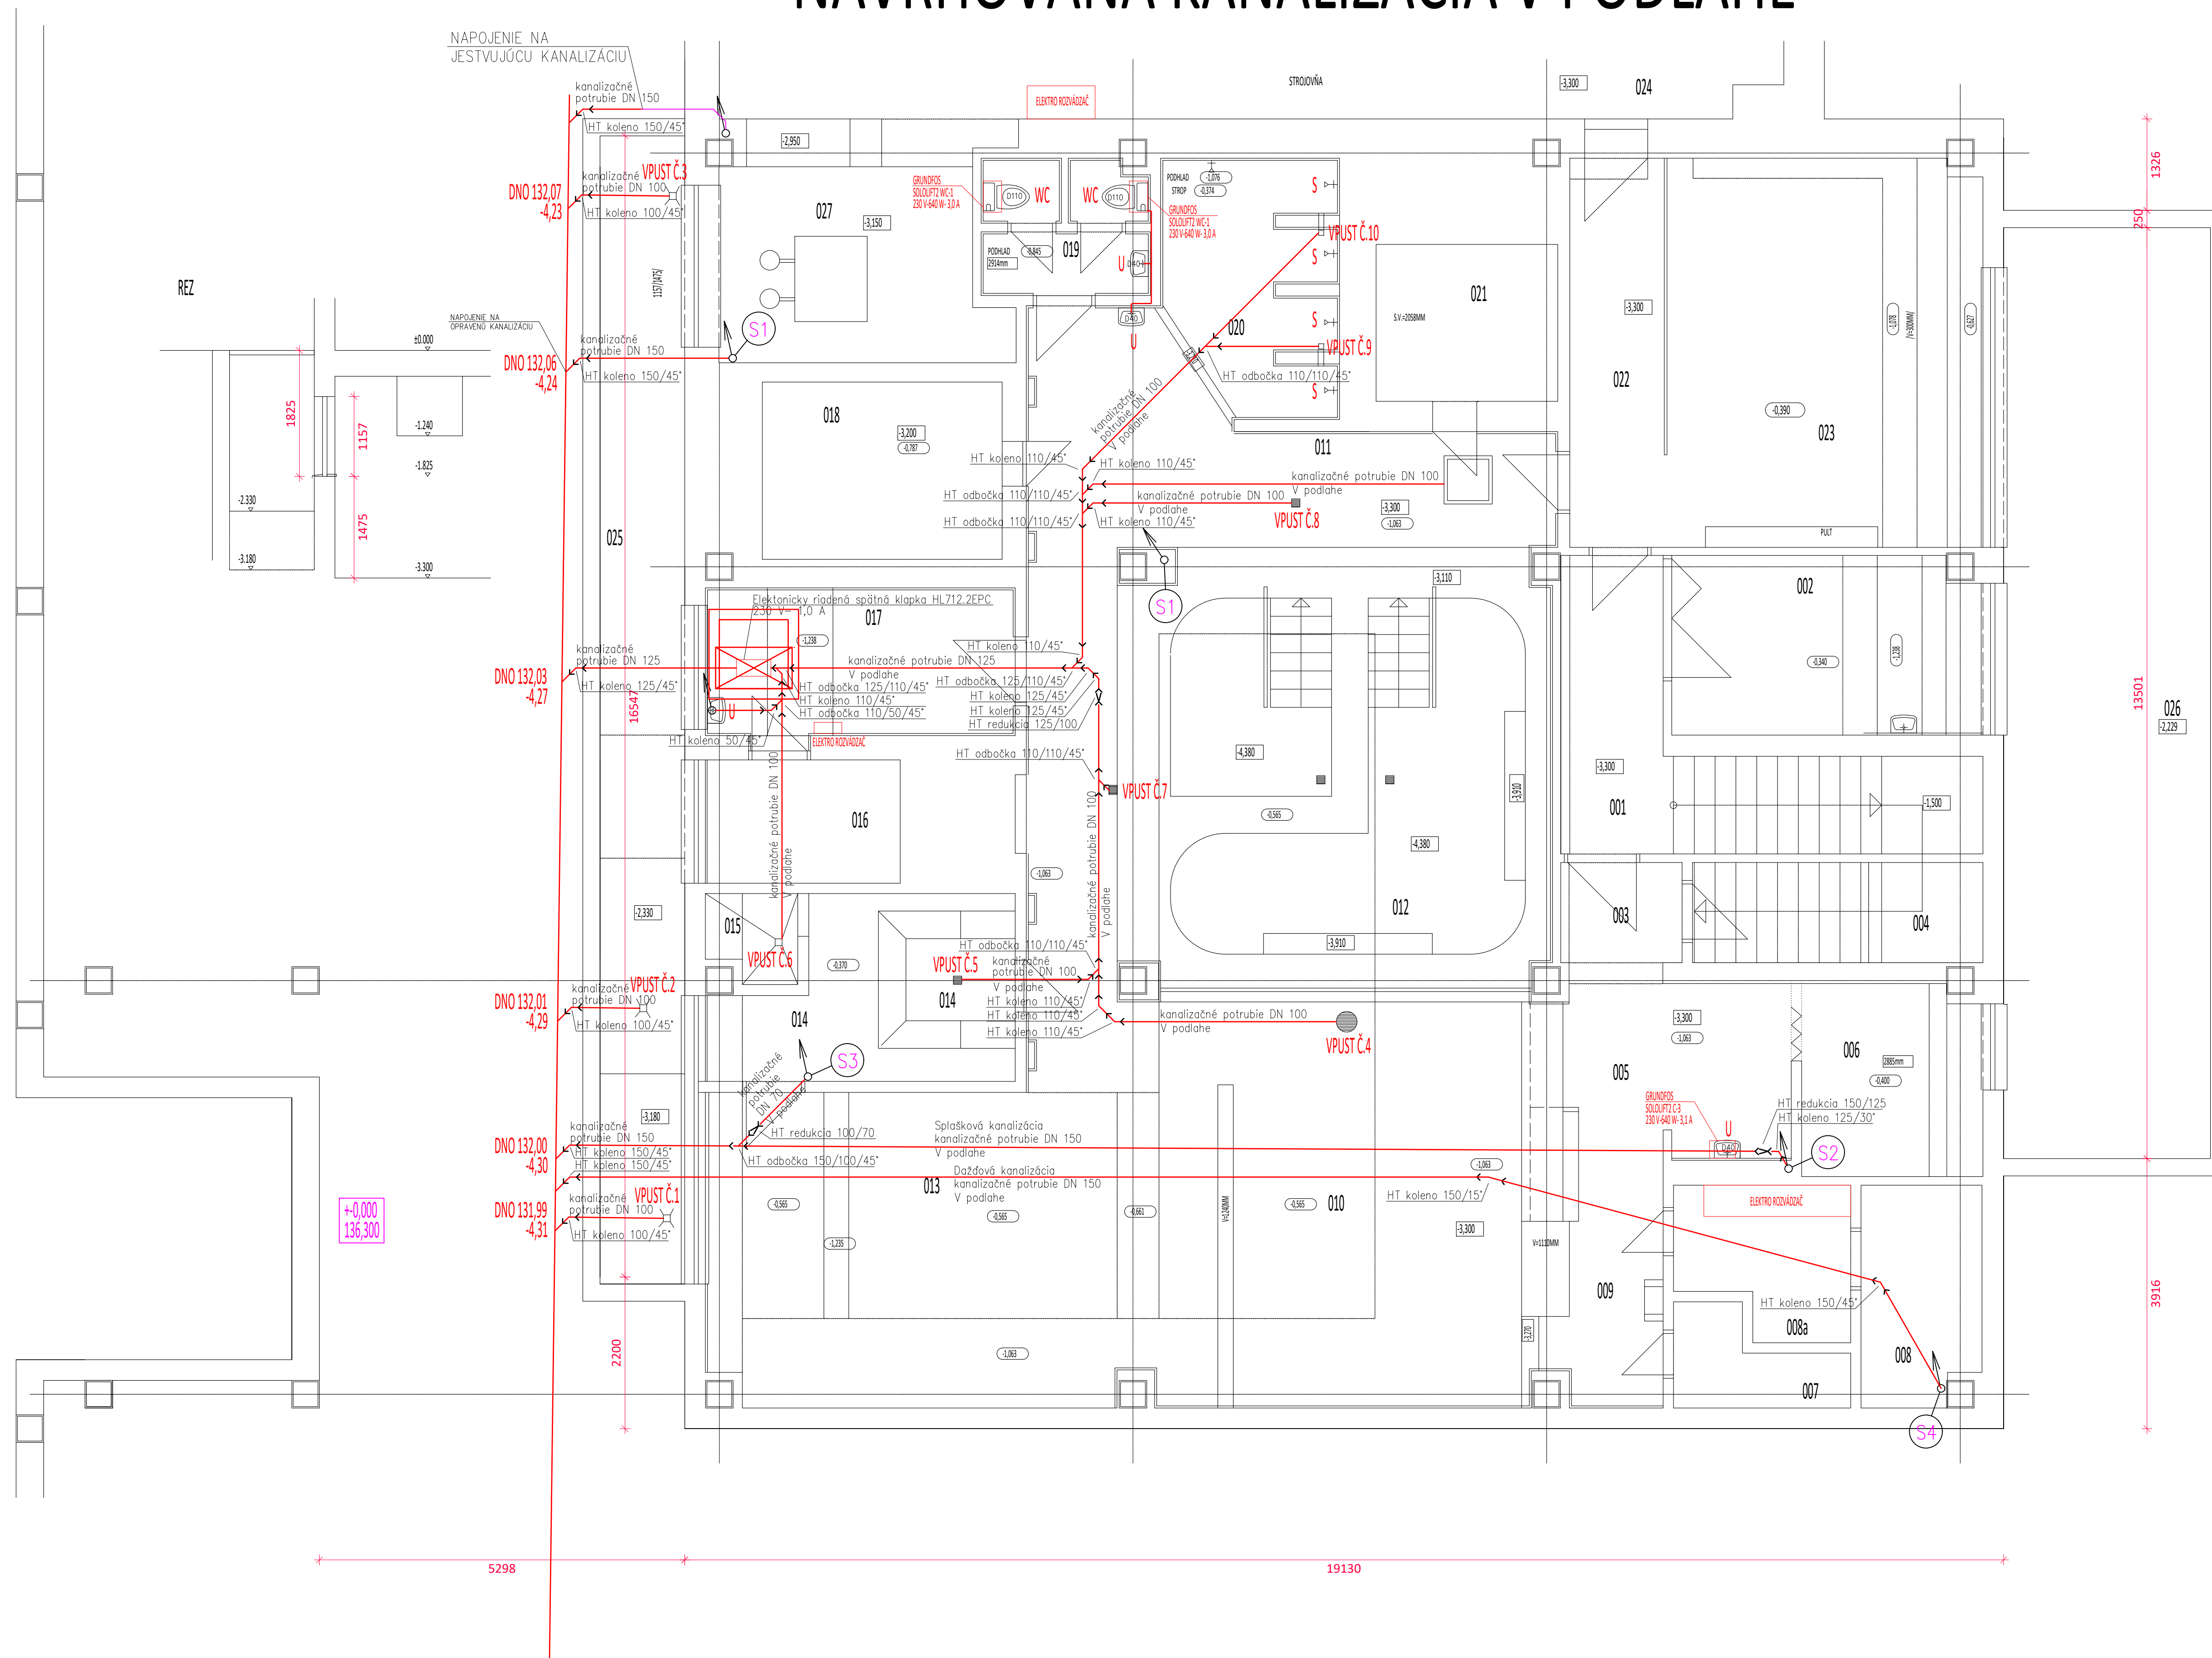

LEGENDA MIESTNOSTÍ

ANEST.	NÁZOV MESTNOSTI	PLACENA
001	SCHOZY A CHOZBA	12,89
002	SKLAD PRÁDLA	11,55
003	VSTUP	2,87
004	PRESTOP POD SCHOZAMI	0,17
005	BAR A KUCHYNIA	10,30
006	SKLAD	7,21
007	PRESSEŇ	2,79
008	ELEKTRO	5,40
008a	ELEKTRO	5,14
009	PREDCHO	4,86
010	OČISTENIE	24,62
011	CHOZBA	30,06
012	BAZEN	40,54
013	OPATROVĚNĚ	33,44
014	SUCHÁ SAUNA A PARA	10,04
015	SPRCHA	1,57
016	SKLAD	9,05
017	PRÁDLY	5,83
018	SAUNA	9,17
019	WC A PŘESSEŇ	4,52
020	SPRCHY	8,40
021	SAUNA	6,28
022	PREDCHO	7,84
023	PREZLEKARENĚ	25,72
024	STROJOVNA	00,00
025	ANGLOTY DVOREK	20,45
026	ANGLOTY DVOREK	40,50
027	STROJOVNA	12,10

LEGENDA:

- JETSVUJÚCA KANALIZÁCIA V PODLAHE
 ———— JETSVUJÚCA KANALIZÁCIA V POD STROPOM
 ————— NAVRHOVANÁ KANALIZÁCIA V PODLAHE
 — — — — — NAVRHOVANÁ KANALIZÁCIA V POD STROPOM

INVESTOR : SPRÁVA TELOVÝCHOVNÝCH A REKREAČNÝCH ZARIADENÍ HL. MESTO SR BRATISLAVA , JUNÁČKA UL. 4 , 831 04 BRATISLAVA			<div>REVÍZIA č.1, 02.2021</div> <div>Autorizácia</div>	
Miesto a názov stavby : REKONŠTRUKCIA KANALIZÁCIE PLYVÁREŇ PASIENKY			Ing. Ľubomír Bojnák – ZHP Budyšinska č.8, 831 03 Bratislava IČO 33 811 261 Registrčné číslo SIKO 38204 "Z *2-3"	
Zodpovedný projektant	Vypracoval	Kontroval	FORMÁT:	8xA4
ING. MATEJ FOGMEŠ Podpis	ING. MATEJ FOGMEŠ Podpis	ING. MATEJ FOGMEŠ Podpis	DÁTUM:	07.2019
OBJEKT : 01 - 1. ETAPA - REKONŠTRUKCIA VONKAJŠIEJ KANALIZÁCIE + REKONŠTRUKCIA KANALIZÁCIE V SÚTEREŇNE VYUKOVOHO BAZÉNU			STUPEŇ PD :	DRS
PROFESIA : ZDRAVOTNEČNÍKA			MIERKA :	1 : 50
OSAHAN : PODORYS SÚTEREŇNE - KANALIZÁCIA V PODLAHE			DEL :	5
			ČÍSLO VÝKRESU :	ČÍSLO KÓPIE