


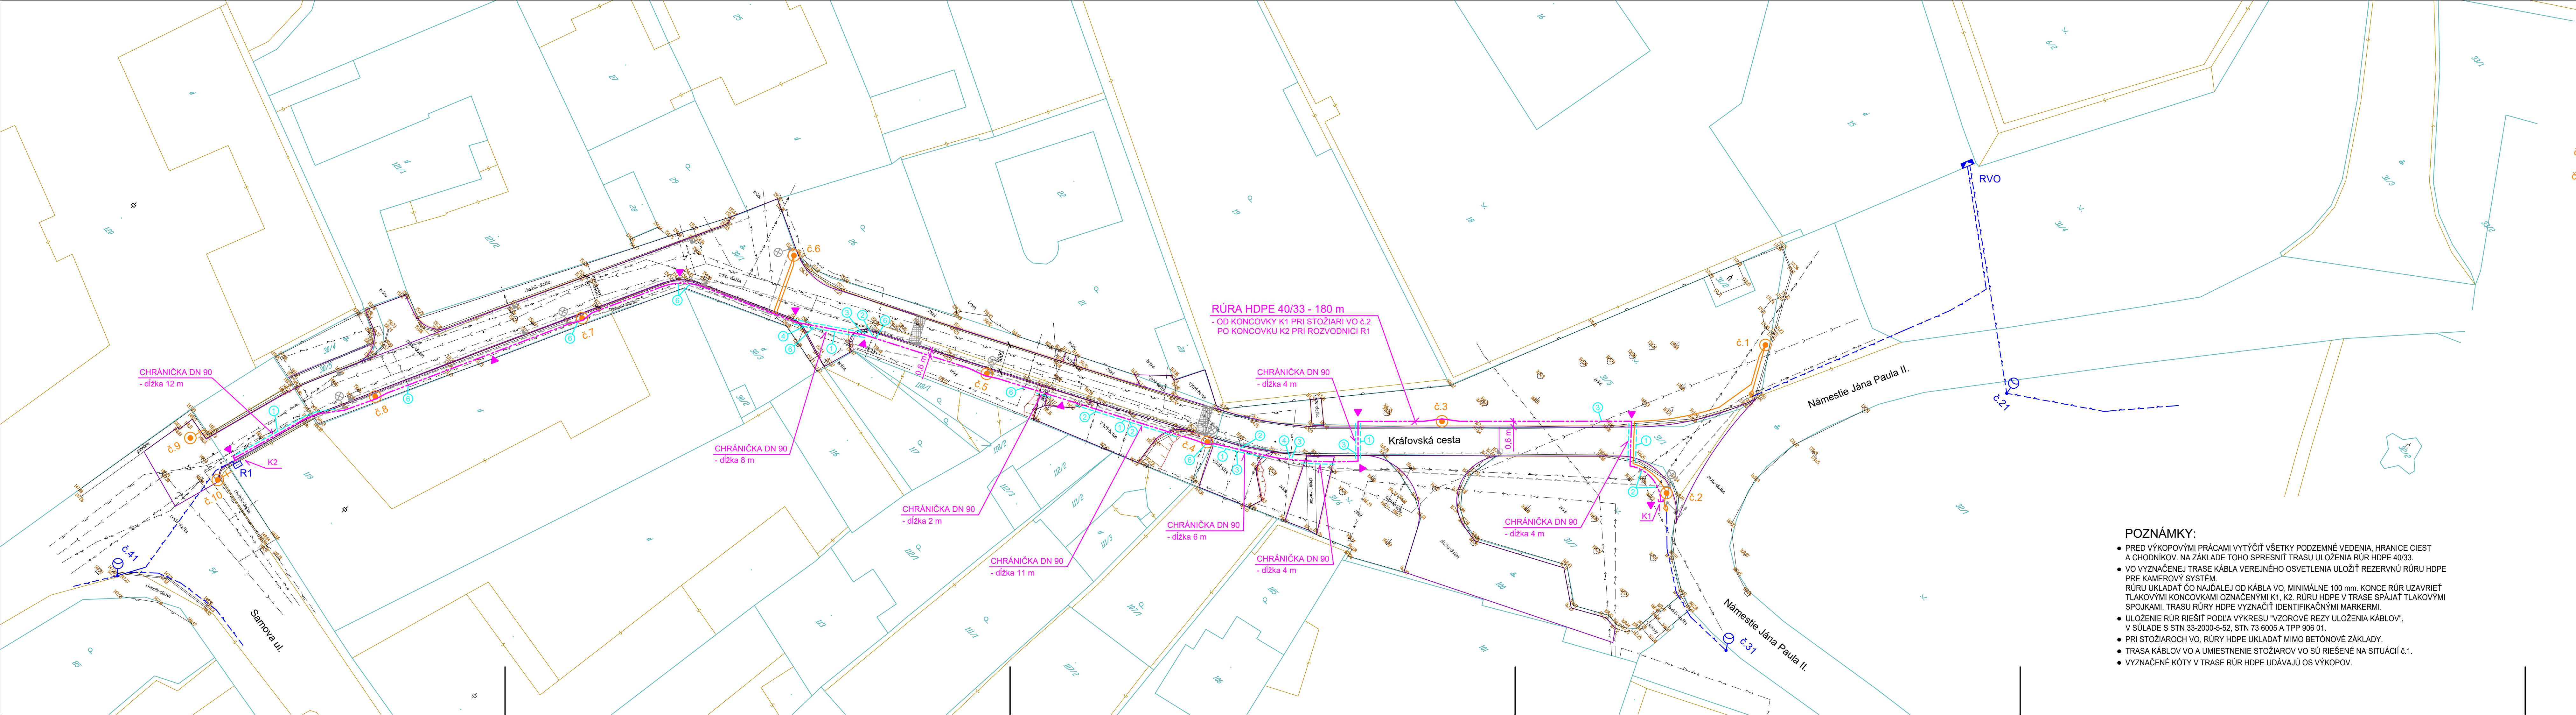

LEGENDA:

PROJEKTOVANÁ TRASA RÚRY HDPE 40/33 PRE KAMEROVÝ SYSTÉM

RÚRA HDPE 40/33 V CHRÁNIČKE DN 90

1

2

3

4

PROJEKTOVANÁ RÚRA HDPE

K1, K2

ČÍSLO KRÍŽOVATKY PODĽA VÝKRESU č.3

KONCOVKA RÚR HDPE 40

IDENTIFIKAČNÝ MARKER

č.1 až č.8

PROJEKTOVANÝ KÁBEL VEREJNÉHO OSVETLENIA - pozri situáciu č.1

č.9, č.10

PROJEKTOVANÉ HISTORICKÉ LED SVIETIDLÁ typ LUCERNA AVD LED 44W 2000K NA NOVÝCH HISTORICKÝCH LIATINOVÝCH STOŽIAROCH typ VŽ 3600, výška 3,6 m

SP1, SP2

PROJEKTOVANÉ HISTORICKÉ LED SVIETIDLÁ typ LUCERNA AVD LED 44W 2000K NA REPASOVANÝCH HISTORICKÝCH KONZOLÁCH typ KC 950

KÁBLOVÁ SPOJKA VO

RVO

JESTVUJÚCI ROZVÁDZAČ VEREJNÉHO OSVETLENIA

R1

JESTVUJÚCA ROZVODNICA VEREJNÉHO OSVETLENIA

JESTVUJÚCI KÁBEL VEREJNÉHO OSVETLENIA

JESTVUJÚCE STOŽIARE VEREJNÉHO OSVETLENIA

KÁBEL VEREJNÉHO OSVETLENIA URČENÝ NA DEMONTÁŽ

DEMONTÁŽ SVIETIDLA, STOŽIARA A BETÓNOVÝCH ZÁKLADOV

DEMONTÁŽ OCEĽOVÉHO STOŽIARA S REFLEKTOROM

JESTVUJÚCI KÁBEL NN

JESTVUJÚCI STL PLYNOVOD

JESTVUJÚCA KANALIZÁCIA

JESTVUJÚCI VODOVOD

POZNÁMKY:

- PRED VÝKOPOVÝMI PRÁCAMI VYTYČIŤ VŠETKY PODZEMNÉ VEDENIA, HRANICE CIEST A CHODNÍKOV. NA ZÁKLADE TOHO SPRESNIŤ TRASU ULOŽENIA RÚR HDPE 40/33.
- VO VYZNAČENEJ TRASE KÁBLA VEREJNÉHO OSVETLENIA ULOŽIŤ REZERVNÚ RÚRU HDPE PRE KAMEROVÝ SYSTÉM. RÚRU UKLADAŤ ČO NAJĎALEJ OD KÁBLA VO, MINIMÁLNE 100 mm. KONCE RÚR UZAVRIEŤ TLAKOVÝMI KONCOVKAMI OZNAČENÝMI K1, K2. RÚRU HDPE V TRASE SPÁJAŤ TLAKOVÝMI SPOJKAMI. TRASU RÚRY HDPE VYZNAČIŤ IDENTIFIKAČNÝMI MARKERMI.
- ULOŽENIE RÚR RIEŠIŤ PODĽA VÝKRESU "VZOROVÉ REZY ULOŽENIA KÁBLOV", V SÚLADE S STN 33-2000-5-52, STN 73 6005 A TPP 906 01.
- PRI STOŽIAROCH VO, RÚRY HDPE UKLADAŤ MIMO BETÓNOVÉ ZÁKLADY.
- TRASA KÁBLOV VO A UMISTENIE STOŽIAROV VO SÚ RIEŠENÉ NA SITUÁCII č.1.
- VYZNAČENÉ KÓTY V TRASE RÚR HDPE UDÁVAJÚ OS VÝKOPOV.

ZODPOVEDNÝ PROJEKTANT:	ING. MIROSLAV SLANČÍK	VOYPRACOVAL:	LÍVIA GRMANOVÁ	ELPRON	
OBJEDNÁVATEĽ RP: MESTO NITRA, ŠTEFÁNIKOVA TR. 60, 950 06 NITRA				STUPEŇ	RP
STAVBA:		VO MK KRÁĽOVSKÁ CESTA NITRA		DÁTUM	12 / 2018
				MIERKA	1 : 250
				FORMÁT	6 A4
				ČASŤ PD	
OBSAH VÝKRESU:		SITUÁCIA - KAMEROVÝ SYSTÉM		PROFESIA:	Č.VÝKRESU:
				ELEKTRO	2