


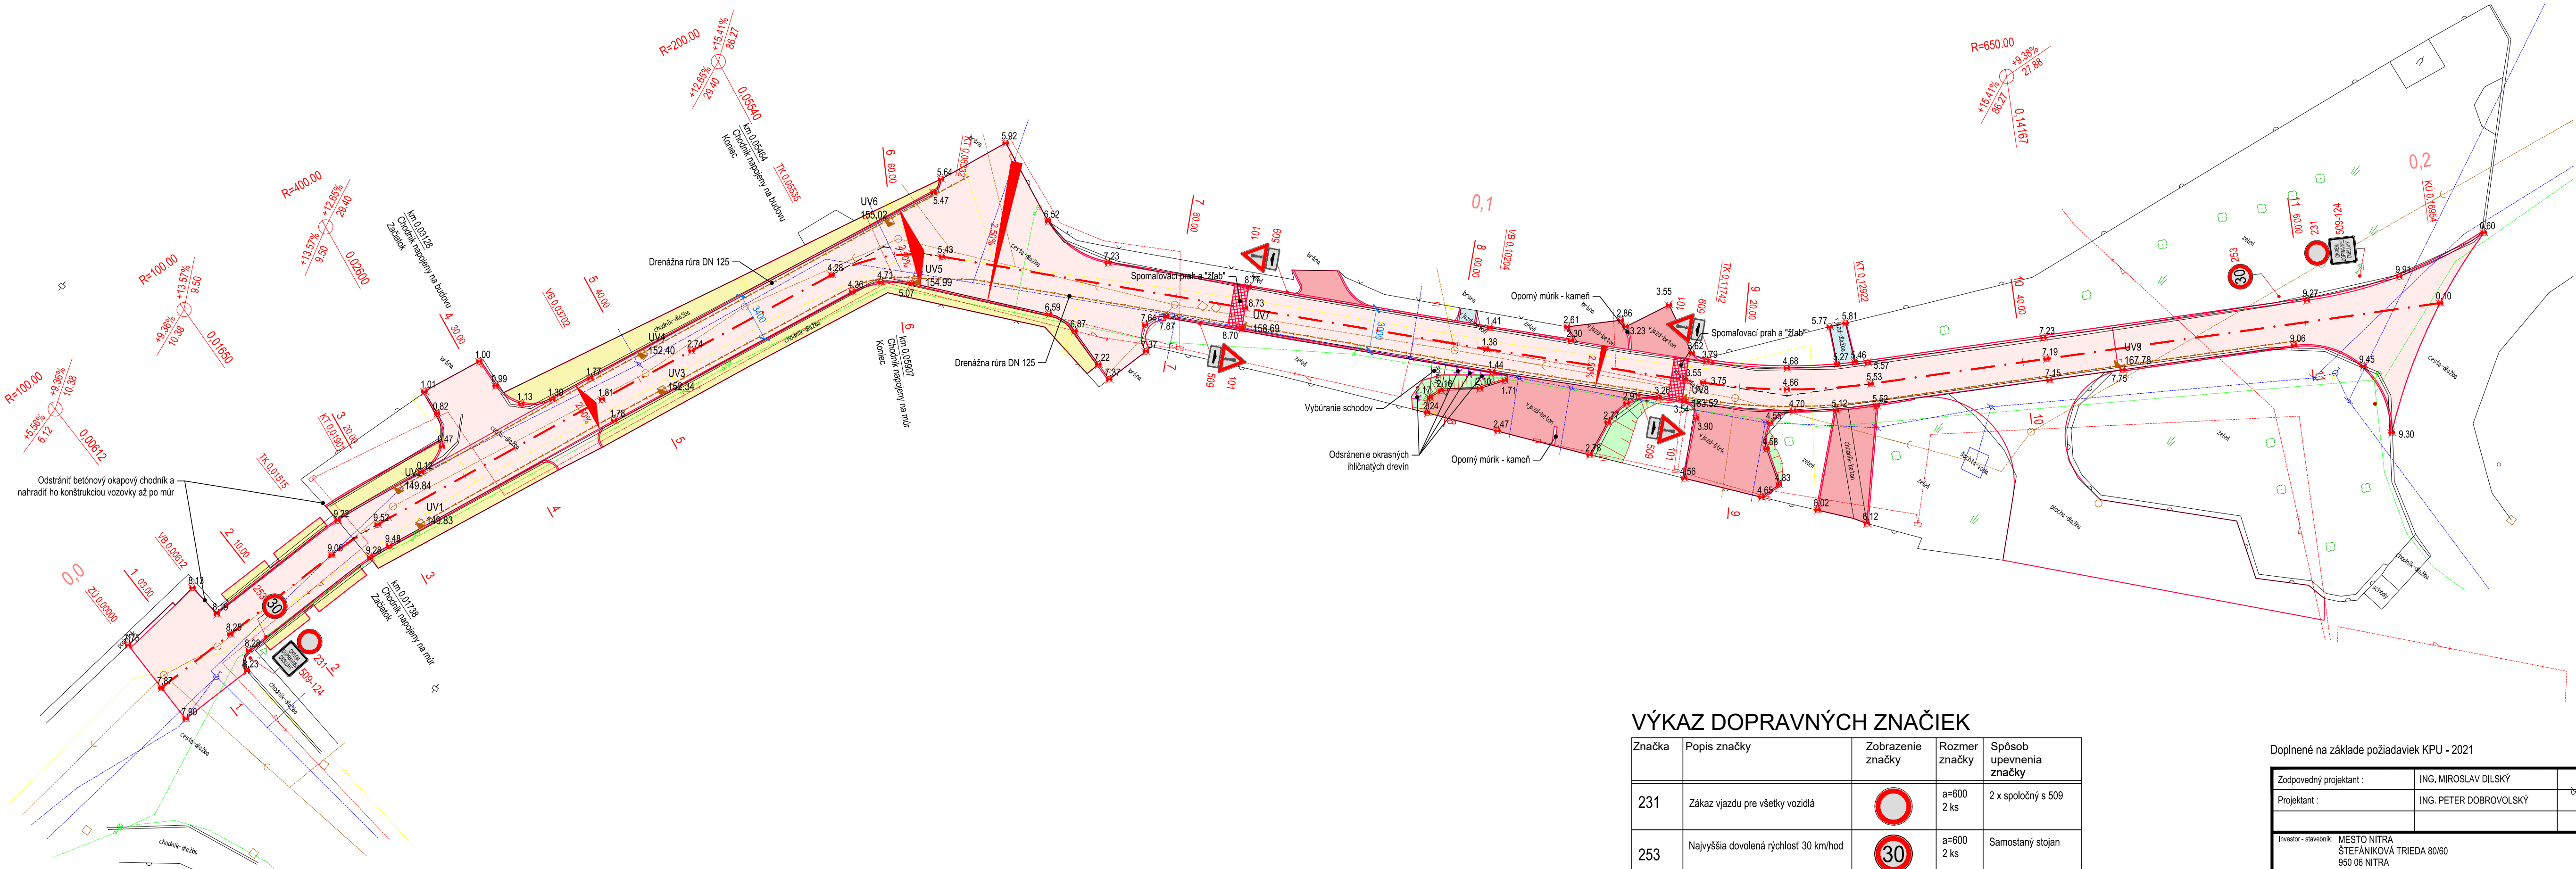

Legenda:

- Nová vozovka - miestna komunikácia-dlažba
- Nová vozovka - vstup do objektov - dlažba
- Nový chodník - miestna komunikácia-dlažba
- Nový chodník - vstup do objektov - dlažba
- Nové svahovanie (nahradenie oporného múra)

- UV1-UV6 - Obnova existujúcich vpusť
- UV7, UV8, UV9 - nové uličné vpusť

VÝKAZ DOPRAVNÝCH ZNAČIEK

Značka	Popis značky	Zobrazenie značky	Rozmer značky	Spôsob upevnenia značky
231	Zákaz vjazdu pre všetky vozidlá		a=600 2 ks	2 x spoločný s 509
253	Najvyššia dovolená rýchlosť 30 km/hod		a=600 2 ks	Samostatný stojan
101	Nebezpečenstvo		a=900 4 ks	4 x spoločný s 509
509	Spresňujúce informácie s textom: OKREM DOPRAVNEJ OBSLUHY		600x600 2 ks	2 x spoločný s 231
509	Spresňujúce informácie s označením: Spomaľovací prah		600x330 4 ks	4 x spoločný s 509

Doplnené na základe požiadaviek KPU - 2021

Zodpovedný projektant :	ING. MIROSLAV DILSKÝ	
Projektant :	ING. PETER DOBROVOLSKÝ	
Investor - stavebník: MESTO NITRA ŠTEFÁNIKOVA TRIEDA 80/60 950 06 NITRA		
Stavba: NITRA - REKONŠTRUKCIA ULICE KRÁĽOVSKA CESTA		
Objekt: SO 01 - KOMUNIKÁCIE A SPEVNENÉ PLOCHY		
Názov prílohy: SITUÁCIA		
Zákazkové číslo:	04/2018	3
Dátum:	12/2018	
Stupeň - účel:	DSP	
Počet A4:	4A4	
Mierka:	1:500	
Výkres:		

