SCHÉMATICKÝ REZ VÄZNÍKOM V1, M 1:50

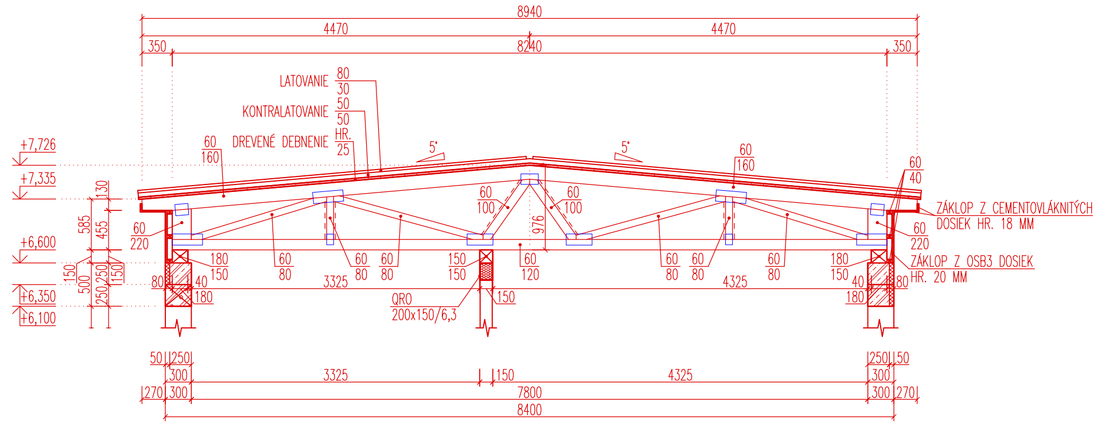

PÔDORYS STRECHY, M 1:50

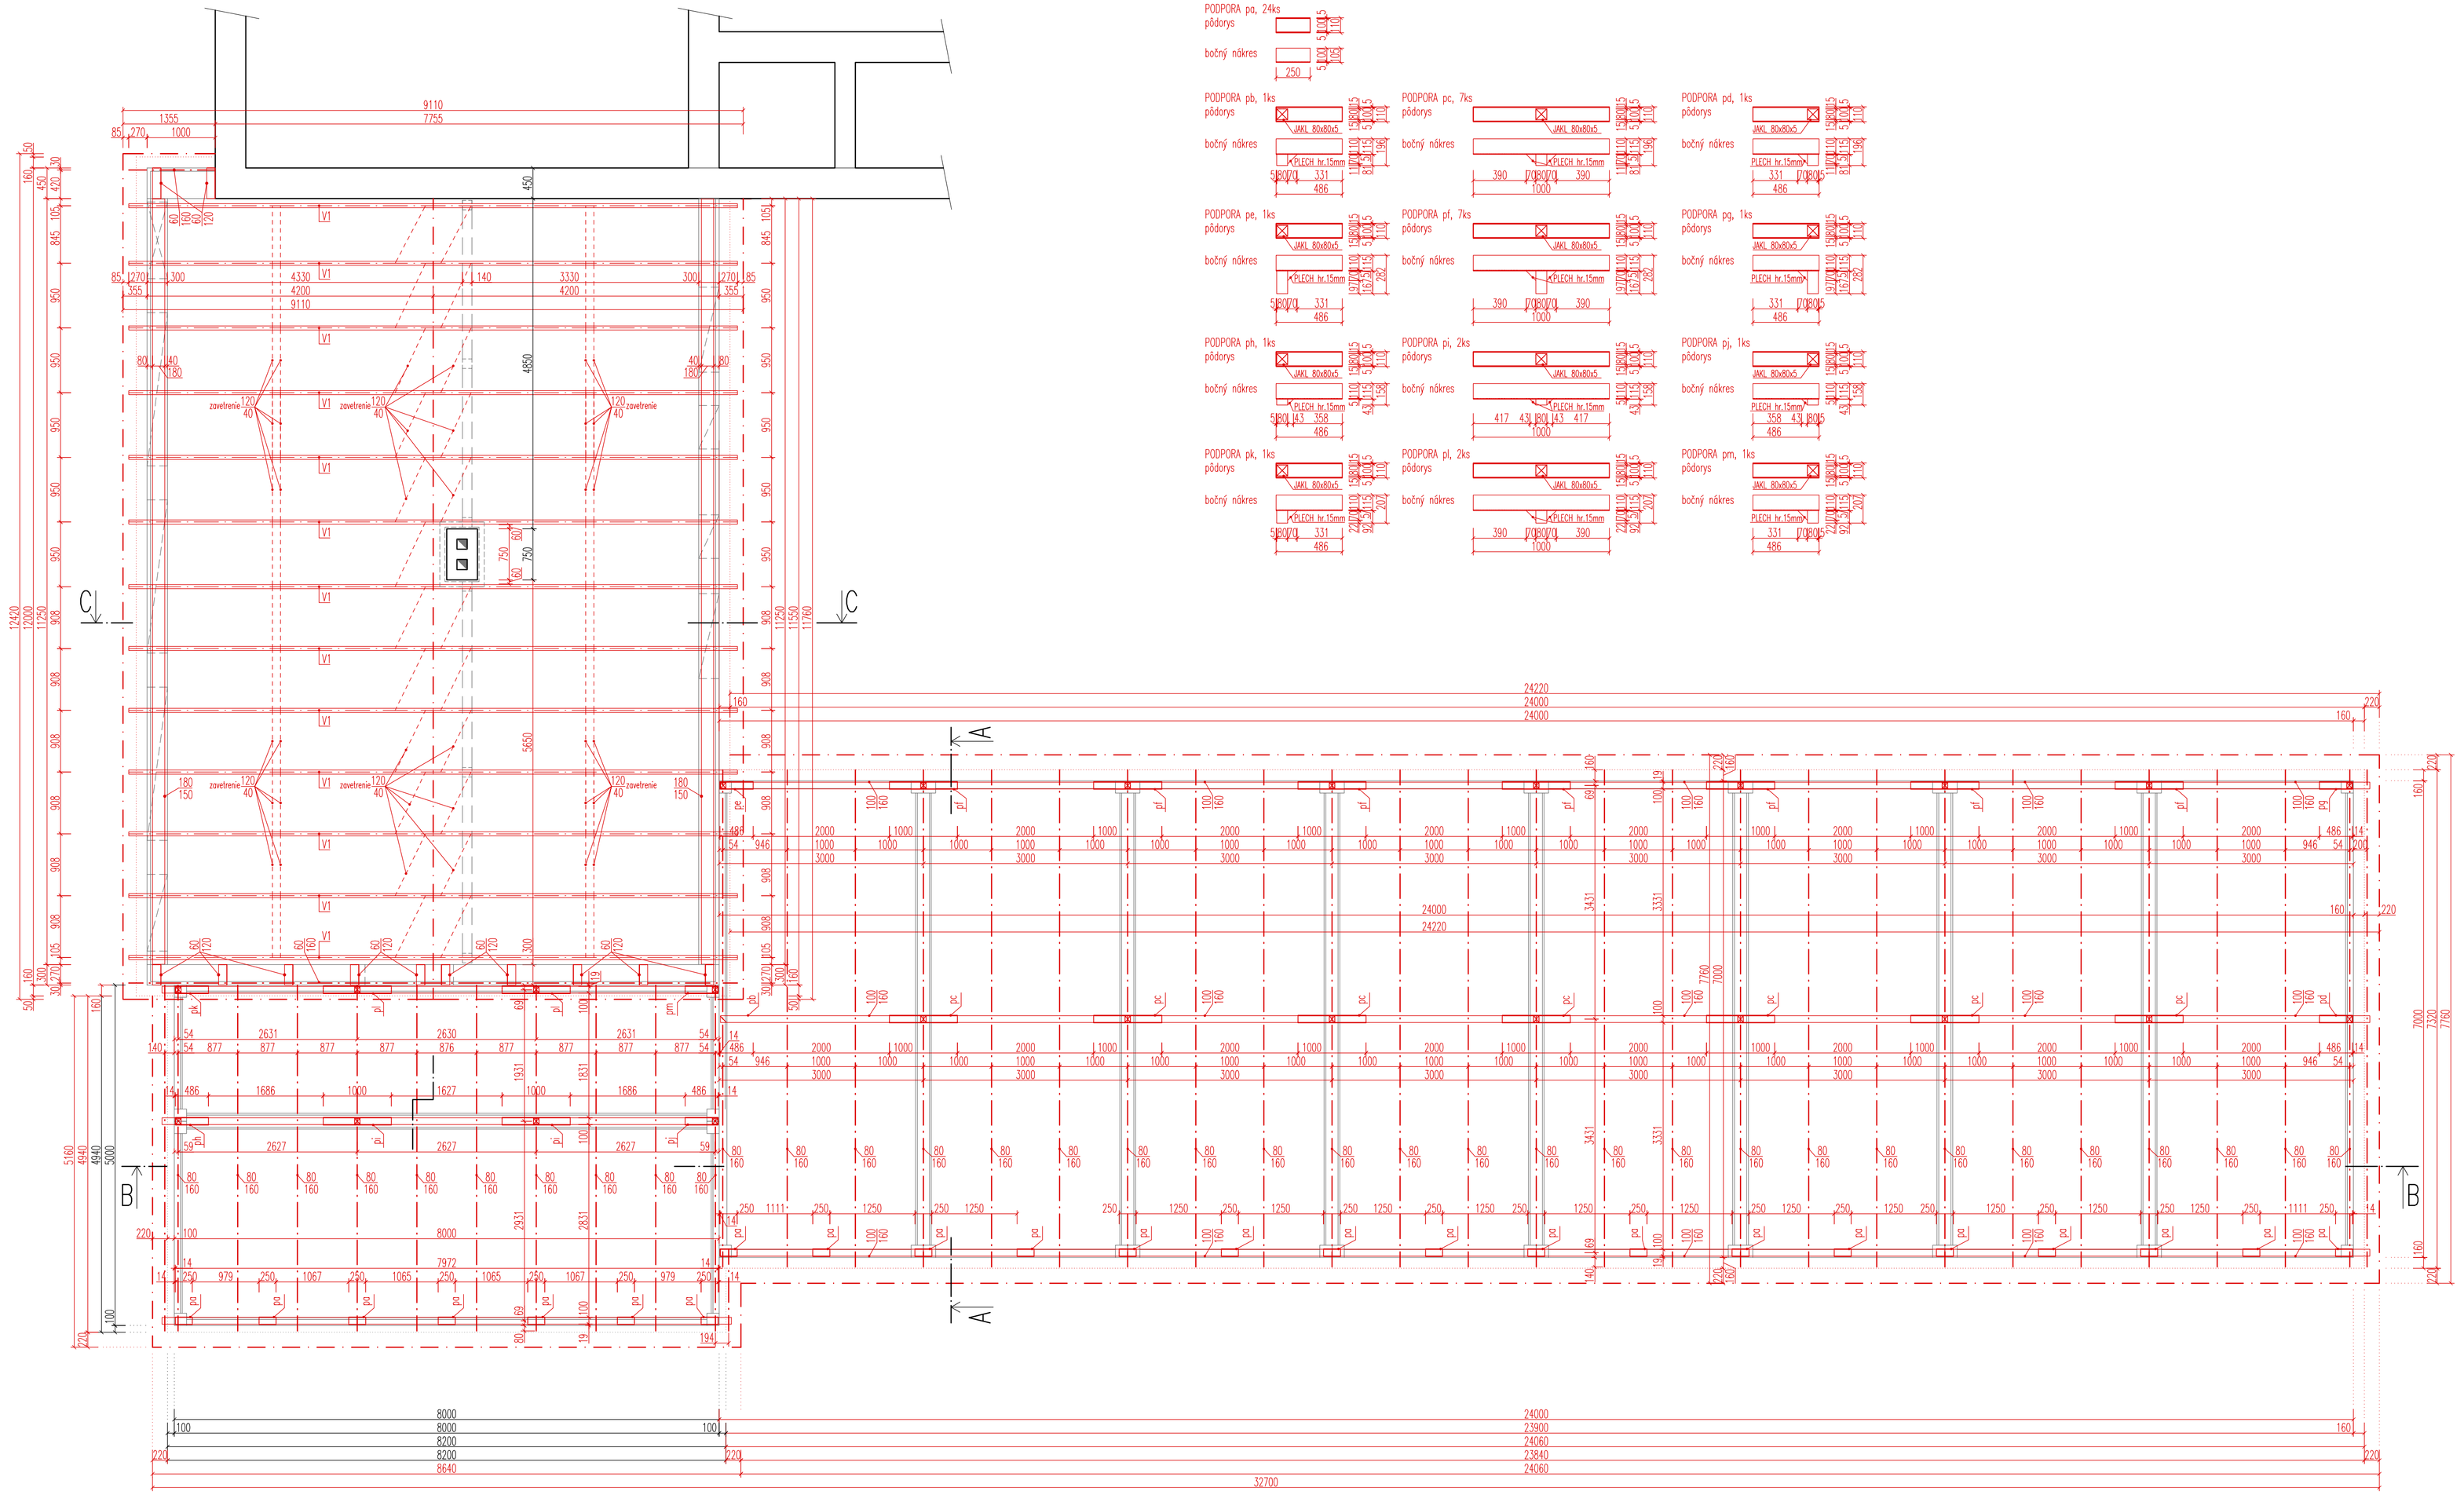

RIEŠENIE ŽELEZOBETÓNOVÉHO VENCA ŠTÍTOVEJ STENY, M 1:50

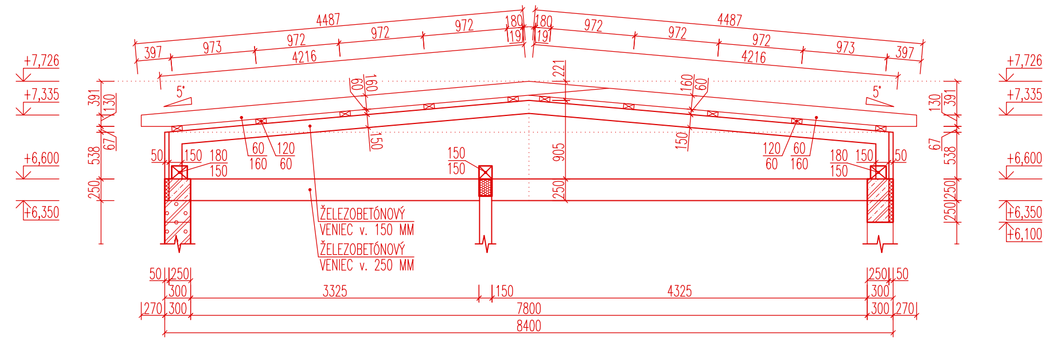

SCHÉMATICKÉ ZOBRAZENIE OCELOVÝCH PODPÔR, M 1:25

POZOR: TENTO PROJEKT JE SPRACOVANÝ V STUPNI PRE STAVEBNÉ POVOLENIE A NESLÚŽI NA REALIZÁCIU STAVBY

ÚROVEŇ ±0,000 PODLAHY SA ROVNÁ ÚROVNI ±0,000 VRŠTOVNEJ PODLAHY EXISTUJÚCEJ STAVBY

Autorom projektu a výhradným vlastníkom autorských a majetkových práv je spoločnosť M PRO s.r.o. Ing. Andrej Marcik. Projektová dokumentácia, ako aj samotné architektonické dielo podliehа autorskej ochrane podľa zákona 185/2015 Z. z. - Autorský zákon v znení neskorších predpisov. Vyhotovenie napodobnením, rozmnožovanie a akékoľvek úpravy bez písomného súhlasu autora je trestné.

M PRO s.r.o.
Kadnárova 23
831 52 Bratislava
mprosro@gmail.com
0042l 905 489 533

OBNOVA A NADSTAVBA MATERSKEJ ŠKOLY HRUBÁ BORŠA

DOKUMENTÁCIA STAVEBNÝCH OBJEKTOV ARCHITEKTONICKÉ A STAVEBNÉ RIEŠENIE

Autori:	Ing. A.Marcik		Stupeň PD:	PROJEKT PRE STAVEBNÉ POVOLENIE
	Ing.D.Marcíková			
	Ing. M.Greguš		Miesto stavby:	Obec Hrubá Borša, Hrubá Borša 73, 925 23 Jelka
	Ing. Ing. arch. J.Kurňa		Parc.č.:	59/5, 59/7
Hlavný inžinier projektu:		Ing. A.Marcik	Dátum:	02/2019
Zodpovedný projektant:		Ing. A.Marcik	Zák.číslo:	HRB 022019
Projektant:		Ing. A.Marcik	Formát:	10xA4
		Ing. S.Marcik	Mierka:	1:50

Stavebník: Obec Hrubá Borša, Obecný úrad Hrubá Borša 73, 925 23 Jelka

Stavebný objekt: OBNOVA A NADSTAVBA MATERSKEJ ŠKOLY HRUBÁ BORŠA

Obsah výkresu: VÝKRES STREŠNÝCH KONŠTRUKCIÍ

Číslo výkresu: 05