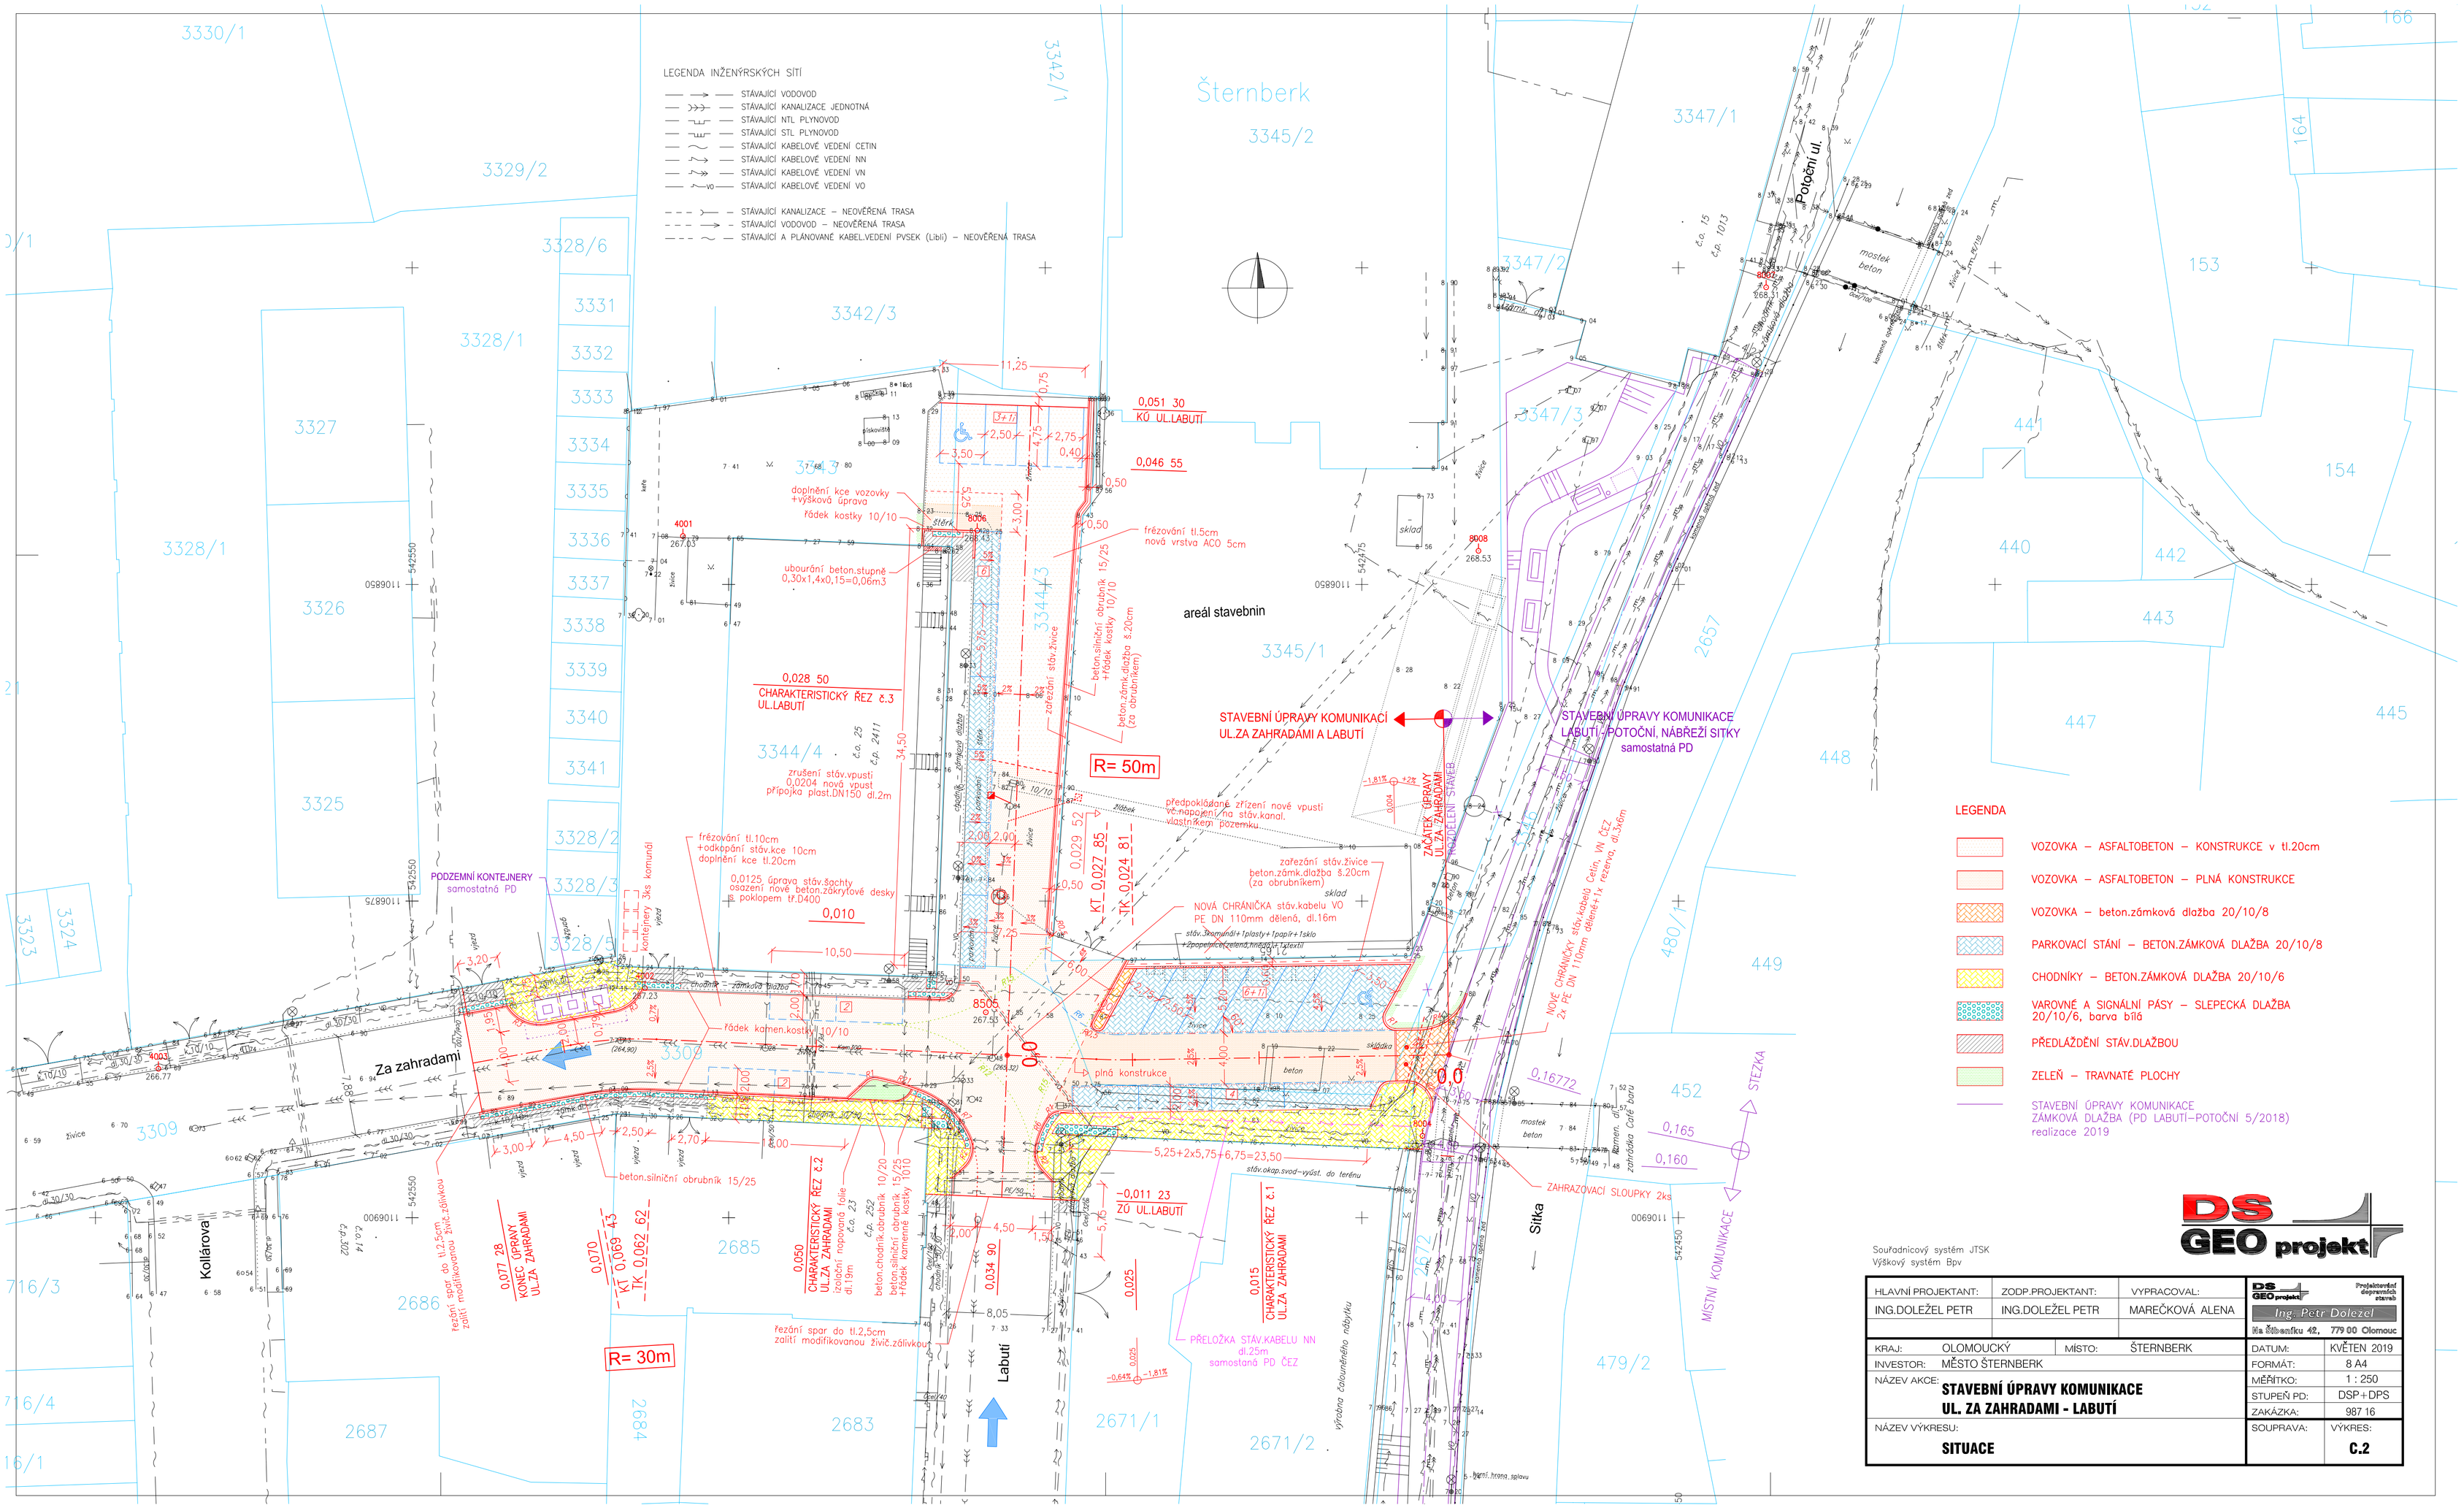

LEGENDA

- VOZOVKA – ASFALTOBETON – KONSTRUKCE v tl.20cm
- VOZOVKA – ASFALTOBETON – PLNÁ KONSTRUKCE
- VOZOVKA – beton.zámková dlažba 20/10/8
- PARKOVACÍ STÁNÍ – BETON.ZÁMKOVÁ DLAŽBA 20/10/8
- CHODNÍKY – BETON.ZÁMKOVÁ DLAŽBA 20/10/6
- VAROVNÉ A SIGNÁLNÍ PÁSY – SLEPECKÁ DLAŽBA 20/10/6, barva bílá
- PŘEDLÁŽDĚNÍ STÁV.DLAŽBOU
- ZELEŇ – TRAVNATÉ PLOCHY
- STAVEBNÍ ÚPRAVY KOMUNIKACE ZÁMKOVÁ DLAŽBA (PD LABUTÍ–POTOČNÍ 5/2018) realizace 2019

Souřadnicový systém JTSK
Výškový systém Bpv

DS GEO projekt

HLAVNÍ PROJEKTANT:	ZODP.PROJEKTANT:	VYPRACOVAL:	DS GEO projekt – Projektování dopravních staveb – Ing. Petr Doležel – Na Štěbeníku 42, 779 00 Olomouc
ING.DOLEŽEL PETR	ING.DOLEŽEL PETR	MAREČKOVÁ ALENA	

KRAJ: OLOMOUCKÝ	MÍSTO: ŠTERNBERK	DATUM:	KVĚTEN 2019
INVESTOR: MĚSTO ŠTERNBERK		FORMÁT:	8 A4
NÁZEV AKCE: **STAVEBNÍ ÚPRAVY KOMUNIKACE UL. ZA ZAHRADAMI - LABUTÍ**		MĚŘÍTKO:	1 : 250
		STUPEŇ PD:	DSP+DPS
		ZAKÁZKA:	987 16
NÁZEV VÝKRESU: **SITUACE**		SOUPRAVA:	VÝKRES: **C.2**