


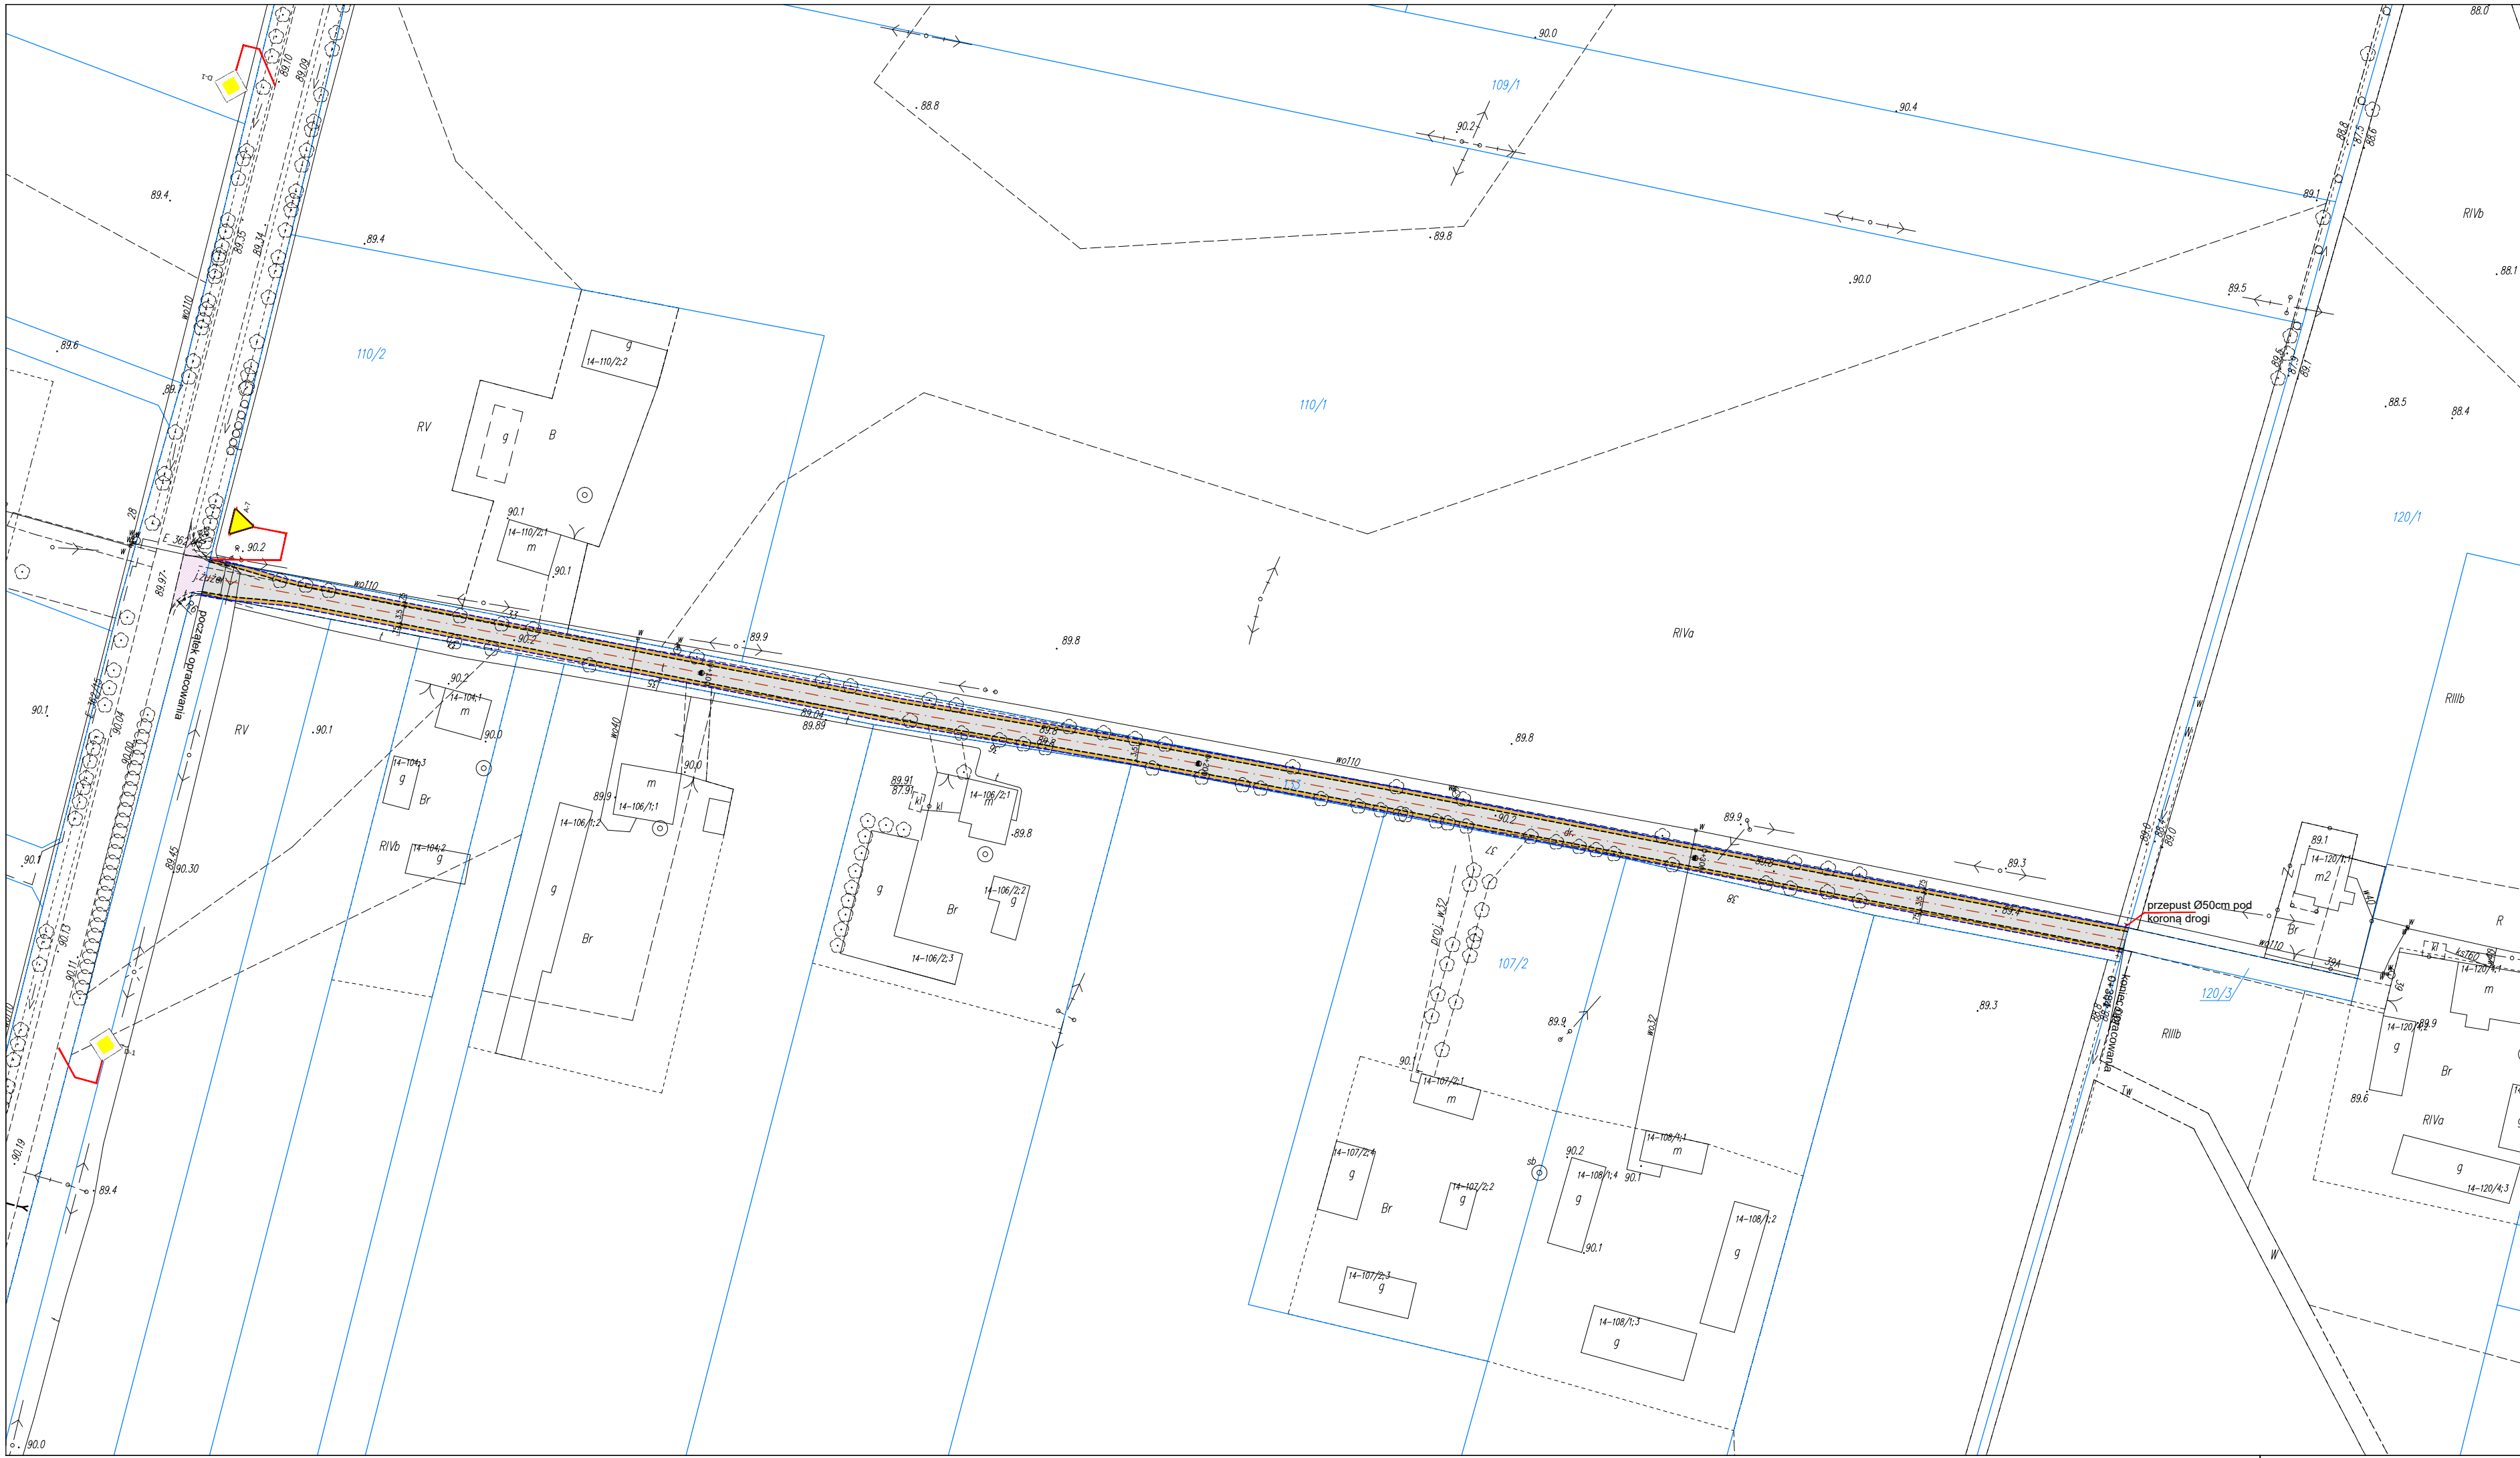

Legenda:

projektowana krawędź jezdni

projektowana krawędź pobocza

projektowana jezdnia

projektowane pobocze

projektowana jezdnia – wg odrębnego opracowania

projektowane oznakowanie pionowe

GENERALNY
PROJEKTANT:

PROJEKT
Robert Szulinski

ul. Krupówki 10
05-500 Piaseczno

INWESTOR:

URZĄD
GMINY
TERESIN

ul. Zielona 20
96-515 Teresin
Tel. 0 46 86 13 815
0 46 86 13 817

INWESTYCJA:

Przebudowa nawierzchni drogi gminnej dz. nr ew. 133, obręb geodezyjny Nowe Gnatowice

ADRES INWESTYCJI: GMINA TERESIN

Działka nr ew. 133 obręb geodezyjny Nowe Gnatowice

PROJEKTANT:	nr uprawnień	podpis
inż. Przemysław Wićcek	MAZ/0396/P00D/06	
SPRAWDZAJĄCY:	nr uprawnień	podpis
—	—	

NAZWA RYS.:

PLAN SYTUACYJNY

Skala:	Data:	Faza:	Branża:	Nr rys:	Rewizja:
1:1000	02/2021	ZR	DR	01	A

Projekt chroniony prawem autorskim. Rozpatrywać łącznie z projektami branżowymi.